

Bijlage bij huisnummerbesluit 130502-2025


GEMEENTELIJK
BOUW- en WONING TOEZICHT
ZWOLLE




Voorgevel




Zijgevel

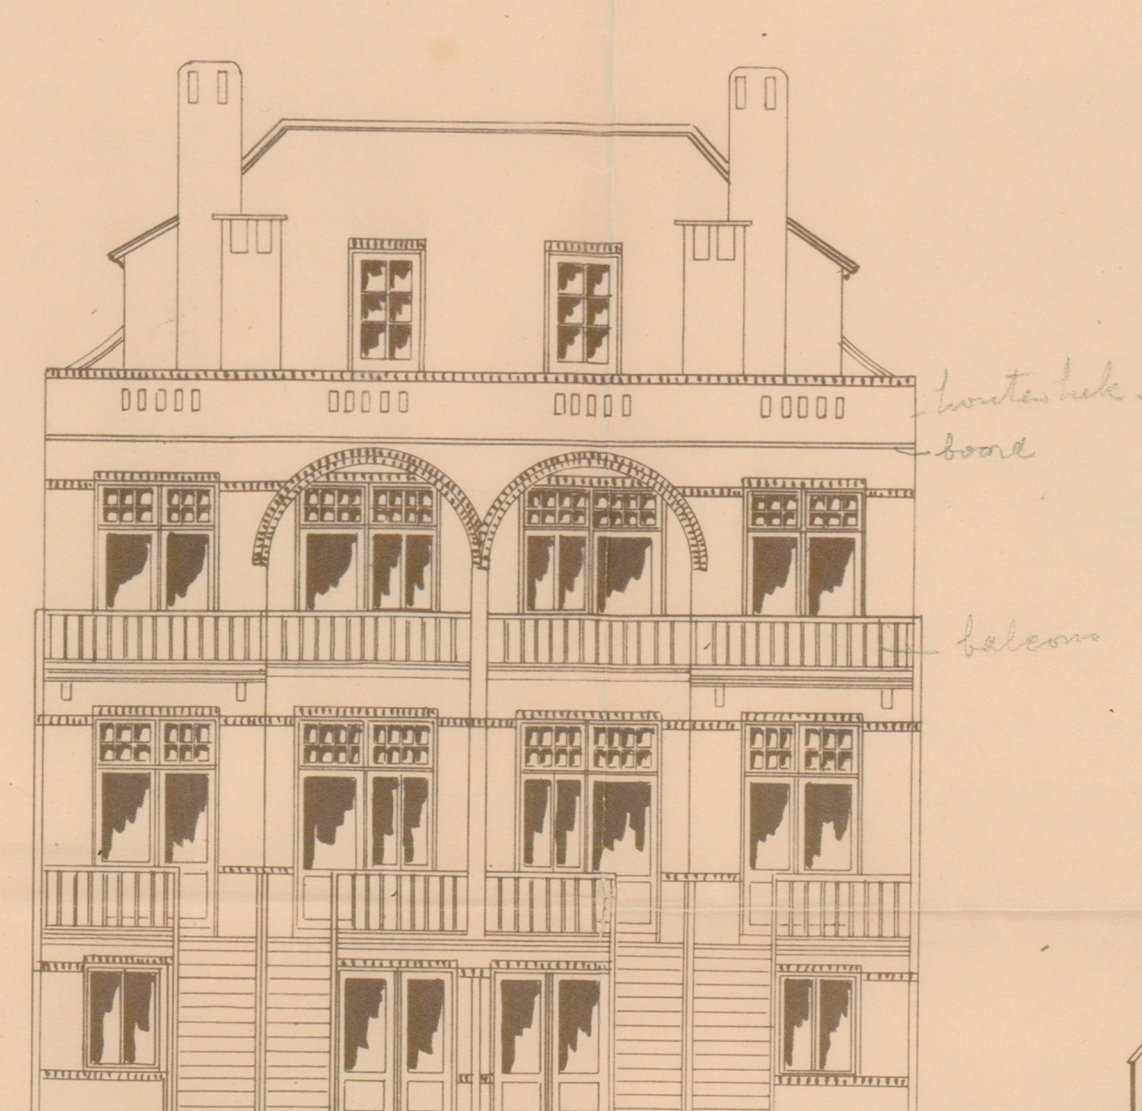

Achtergevel

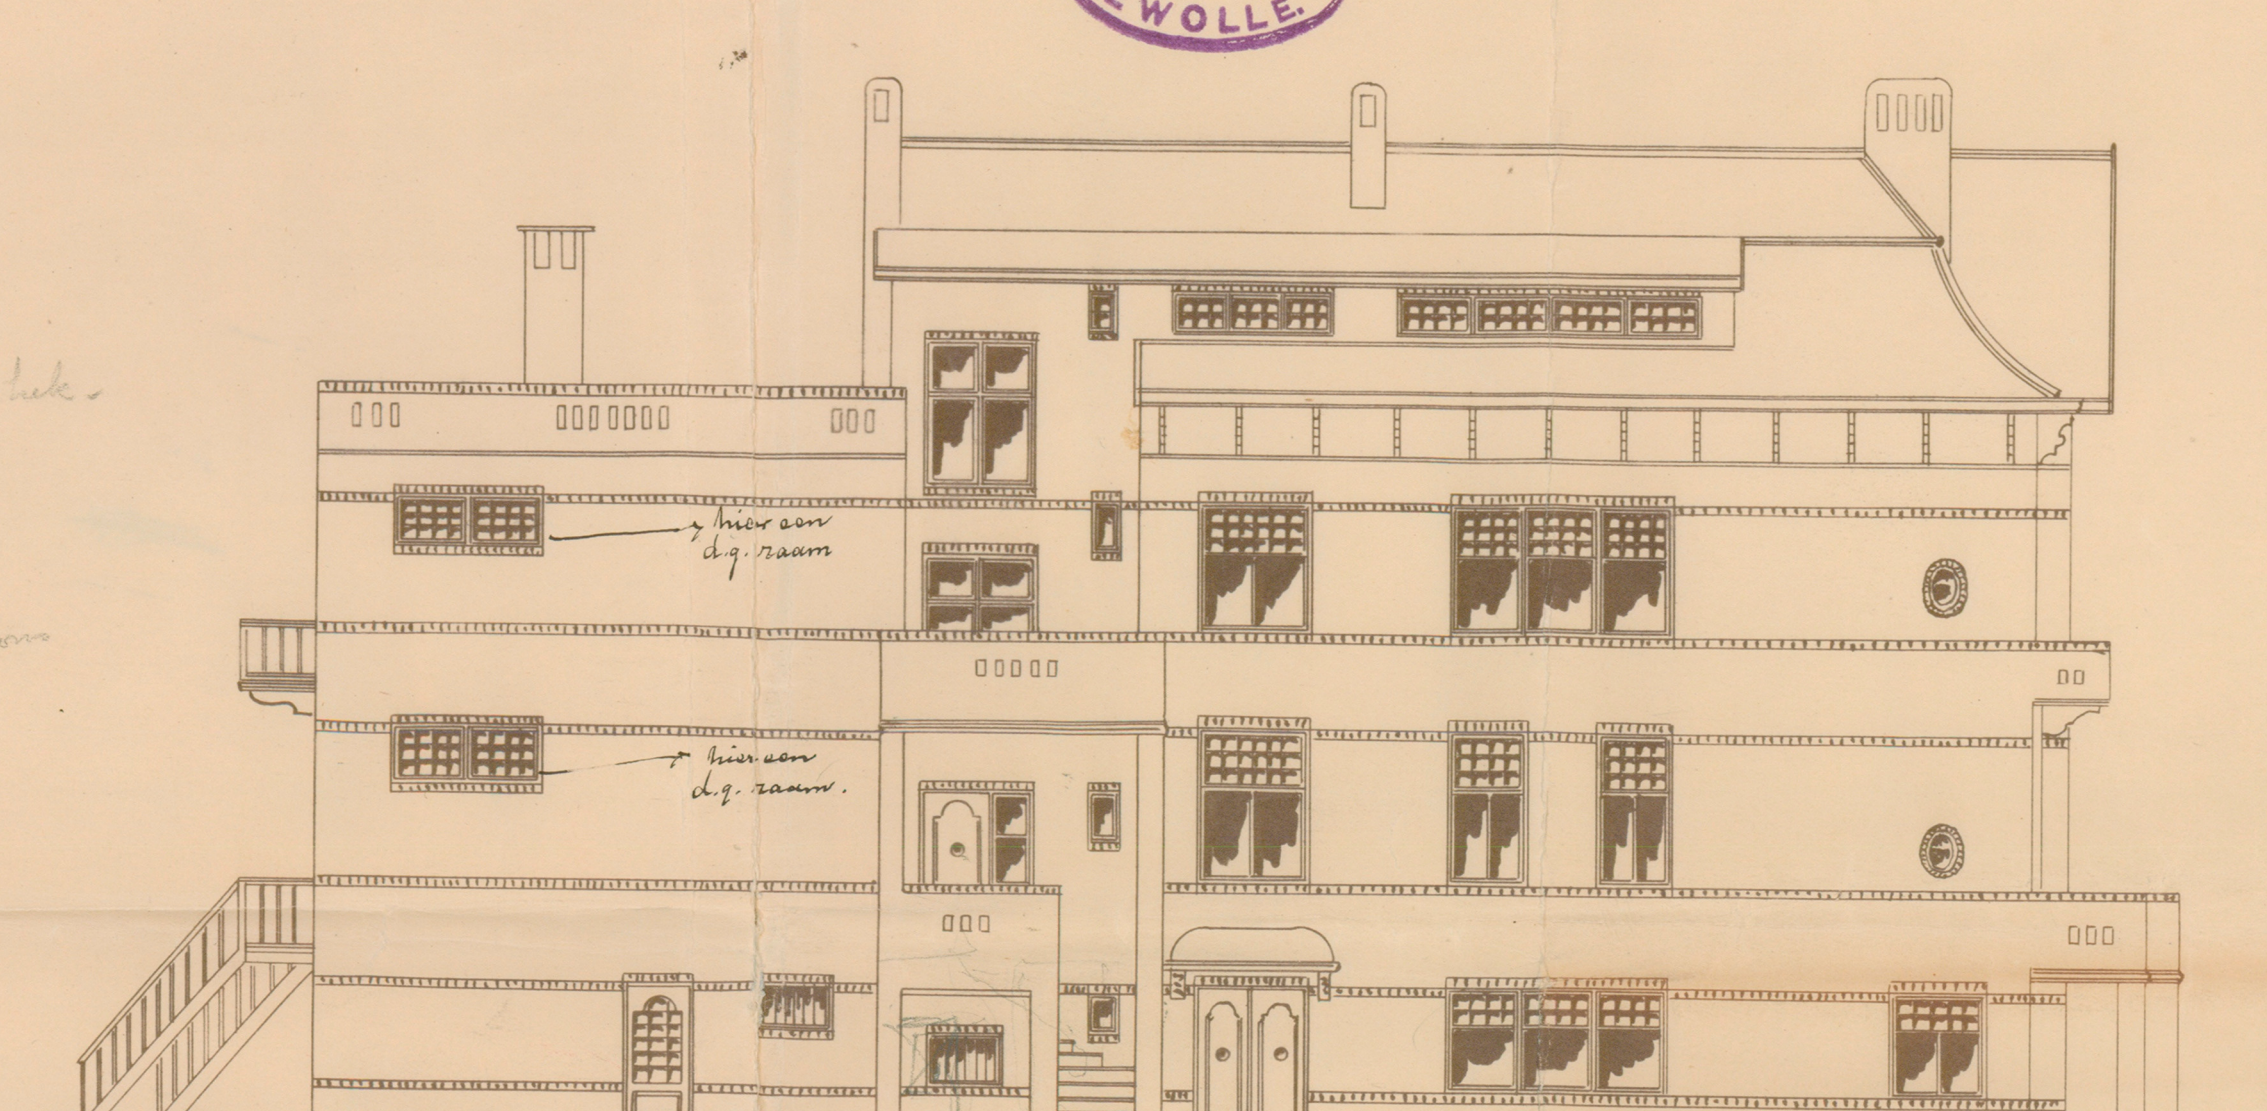


Zijgevel

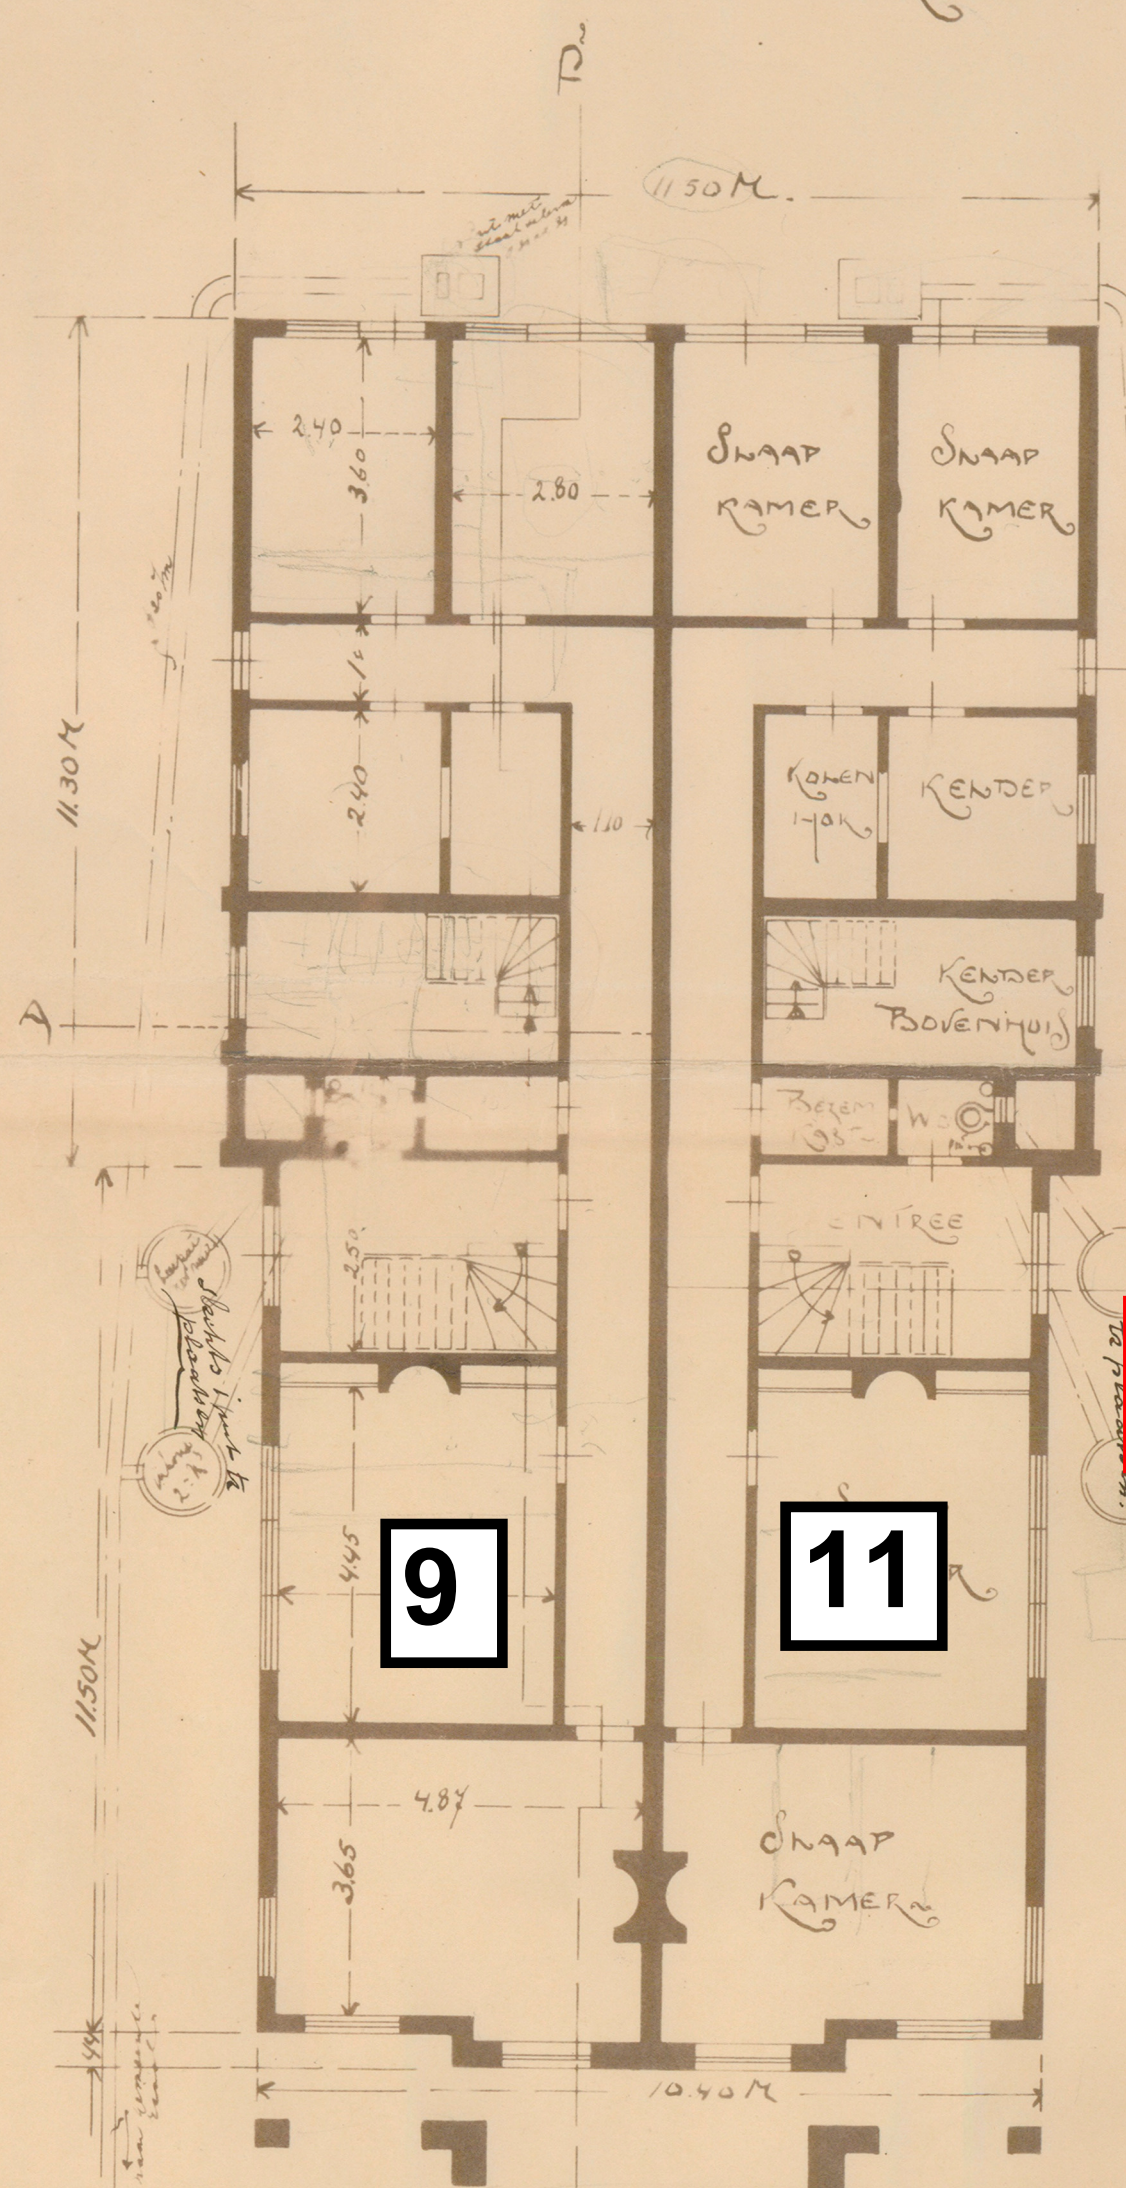


BEGANE GROND


Ingang 9A

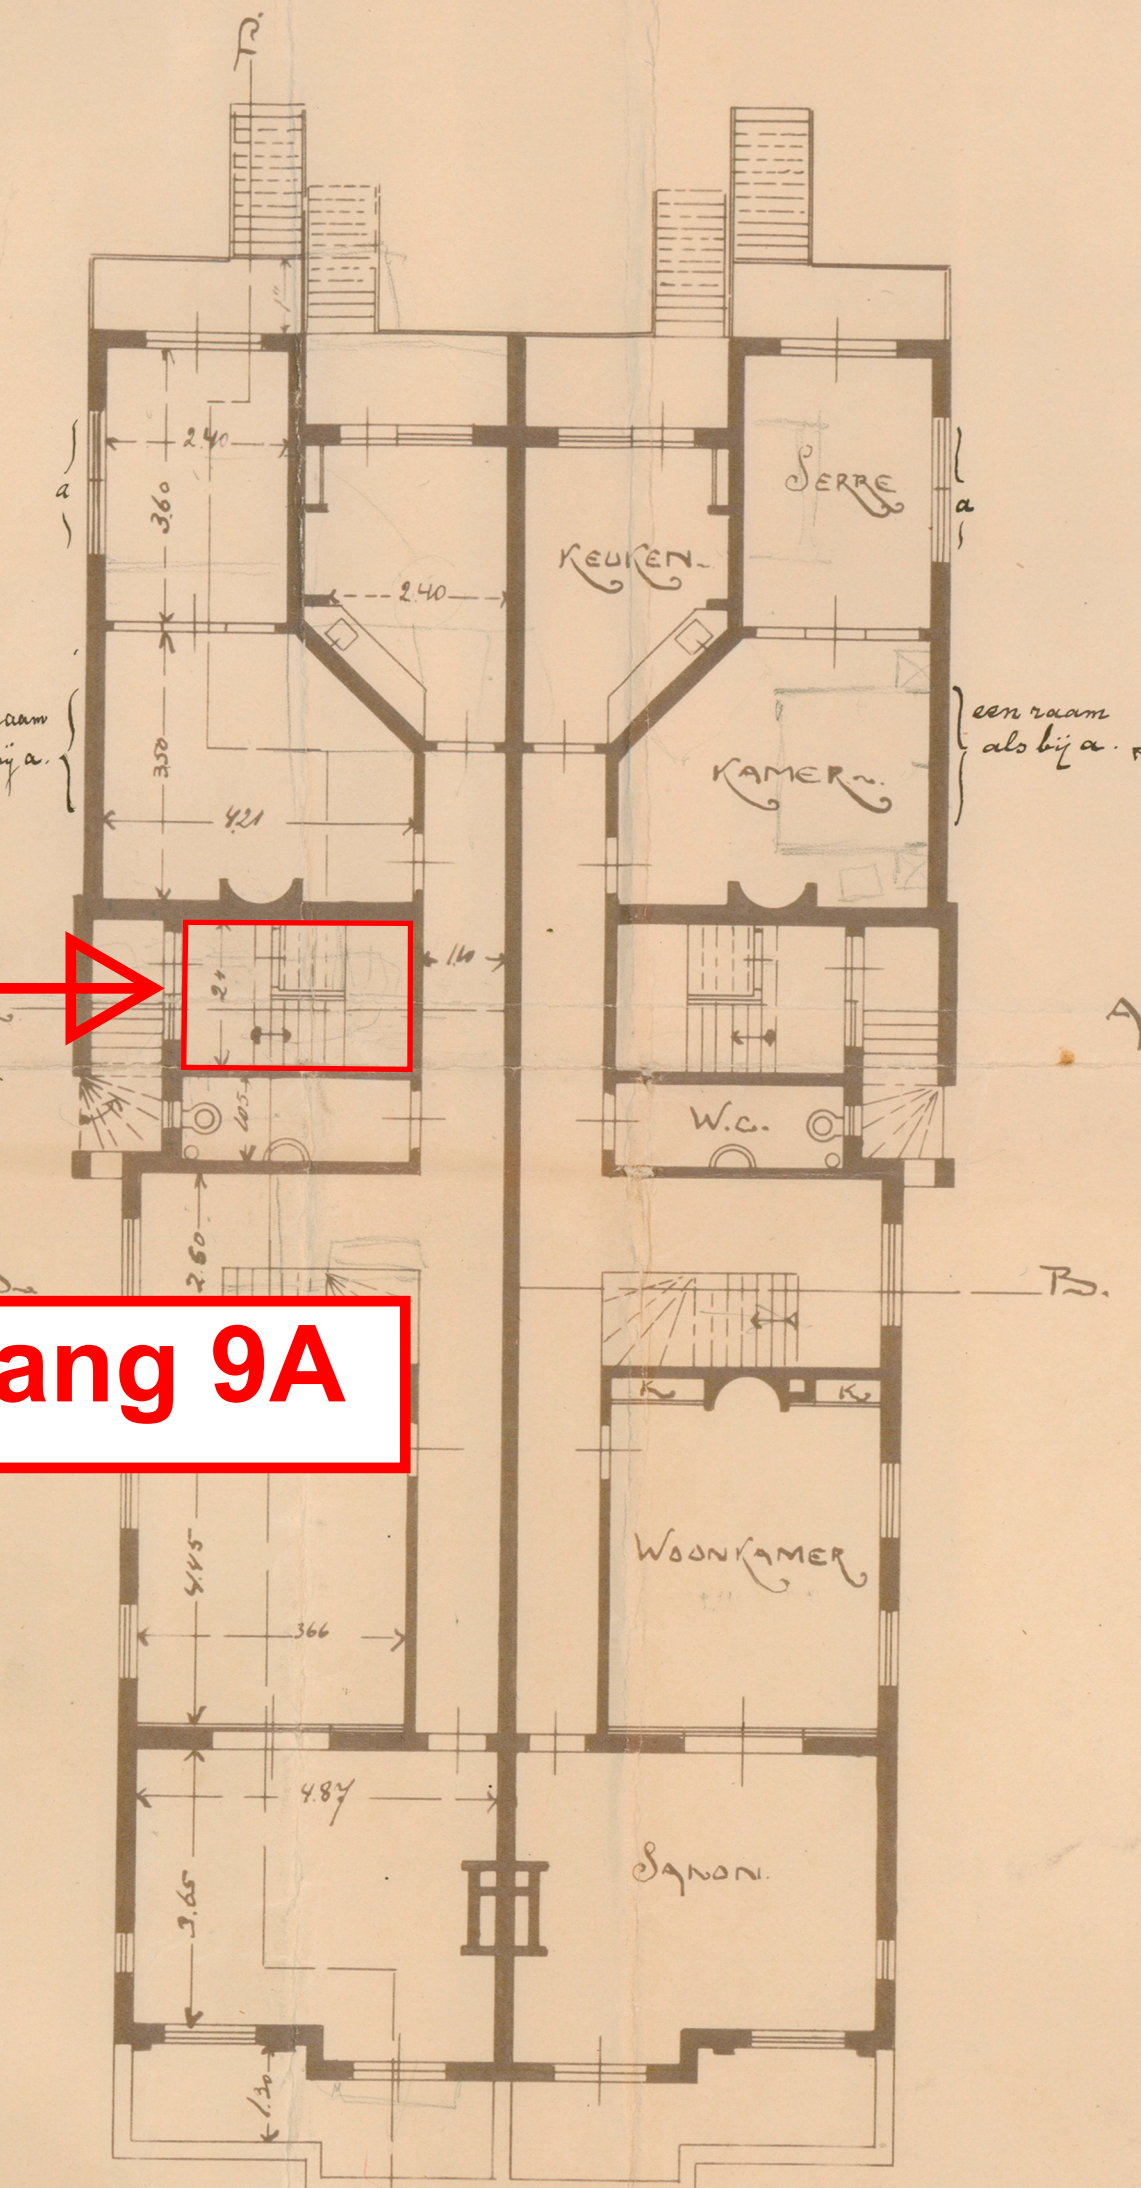


1ste Etage

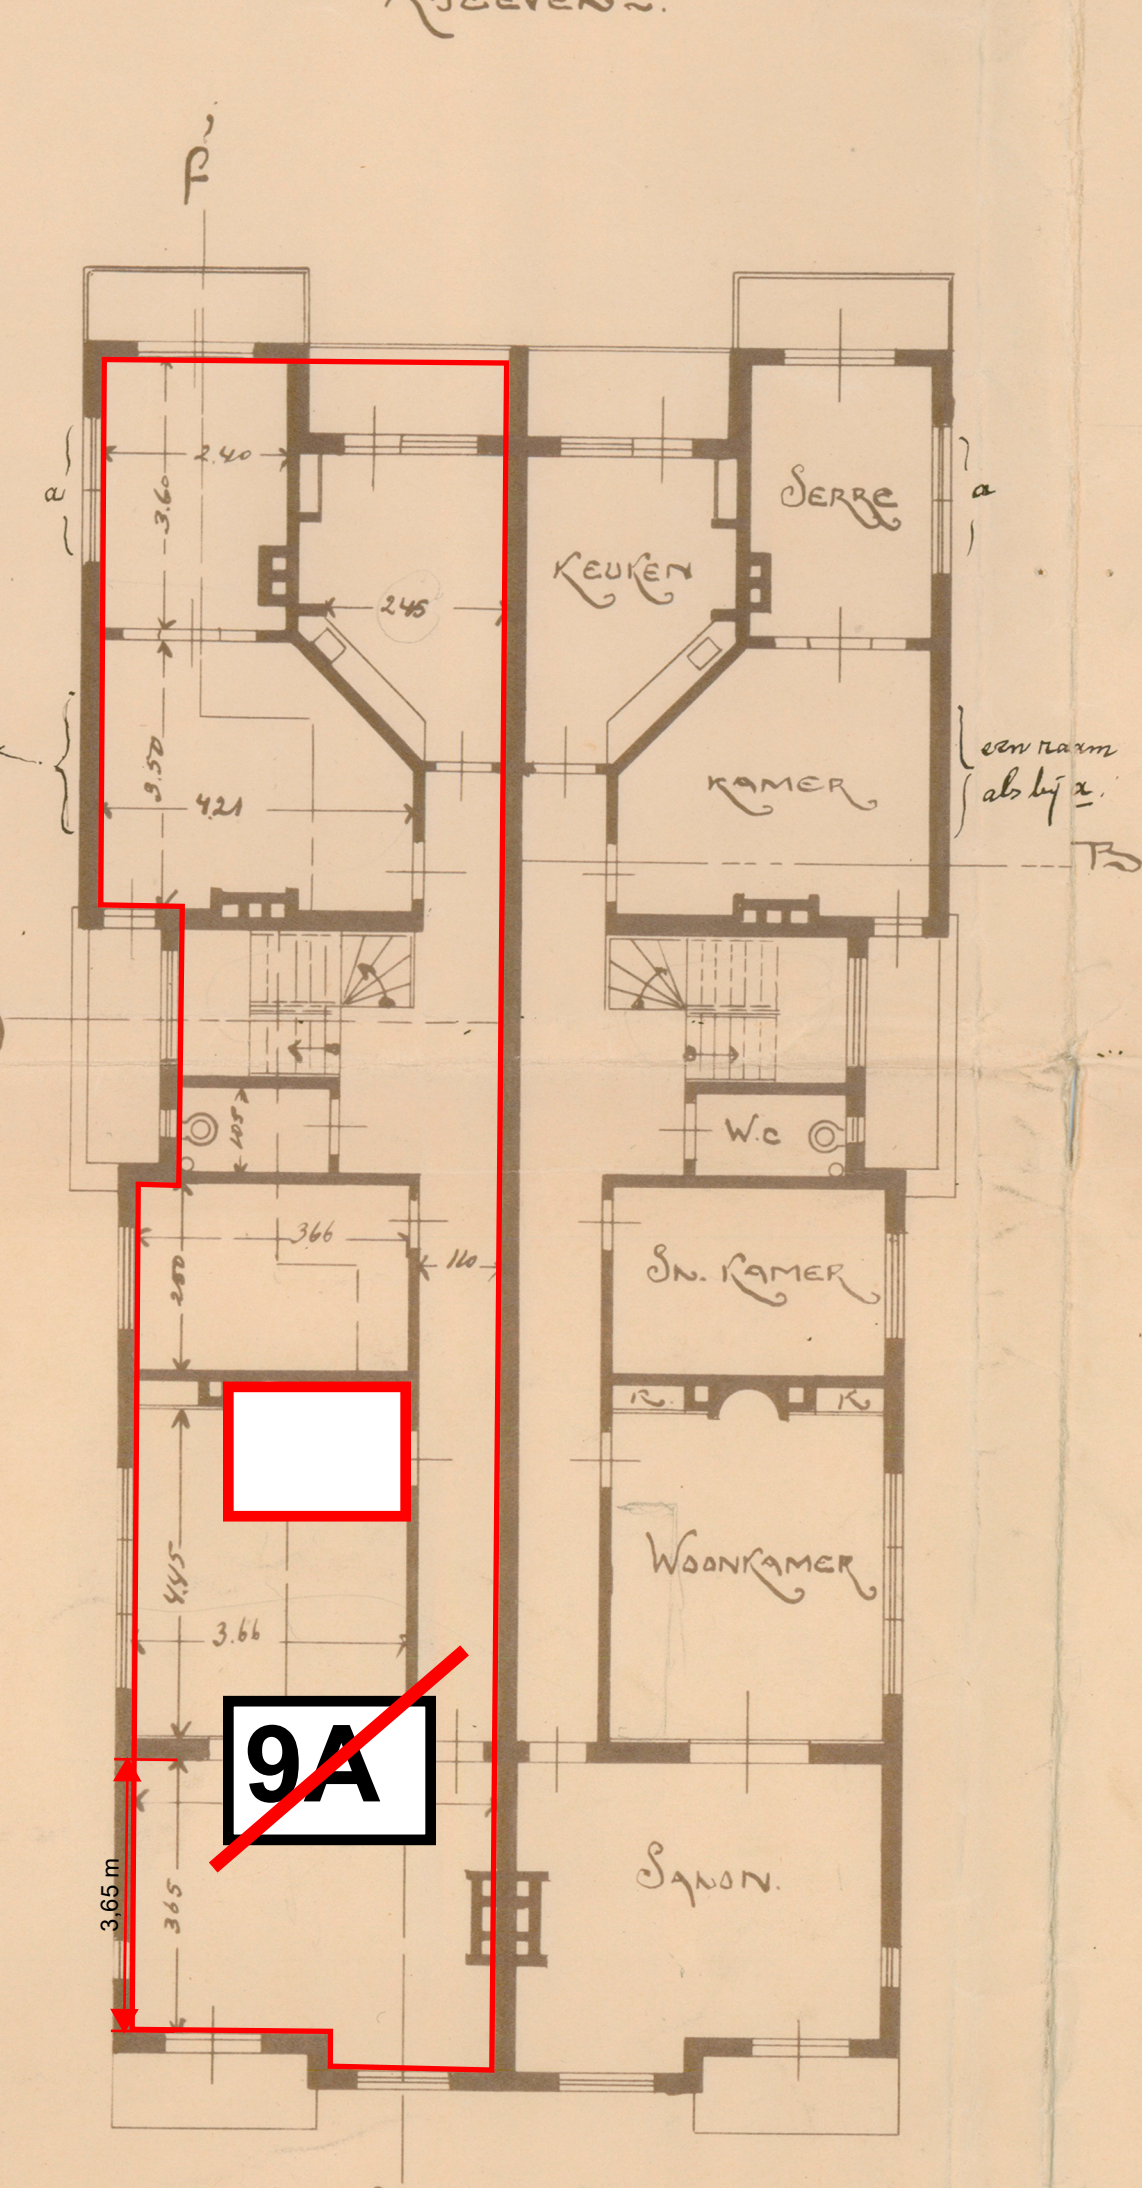


2de Etage

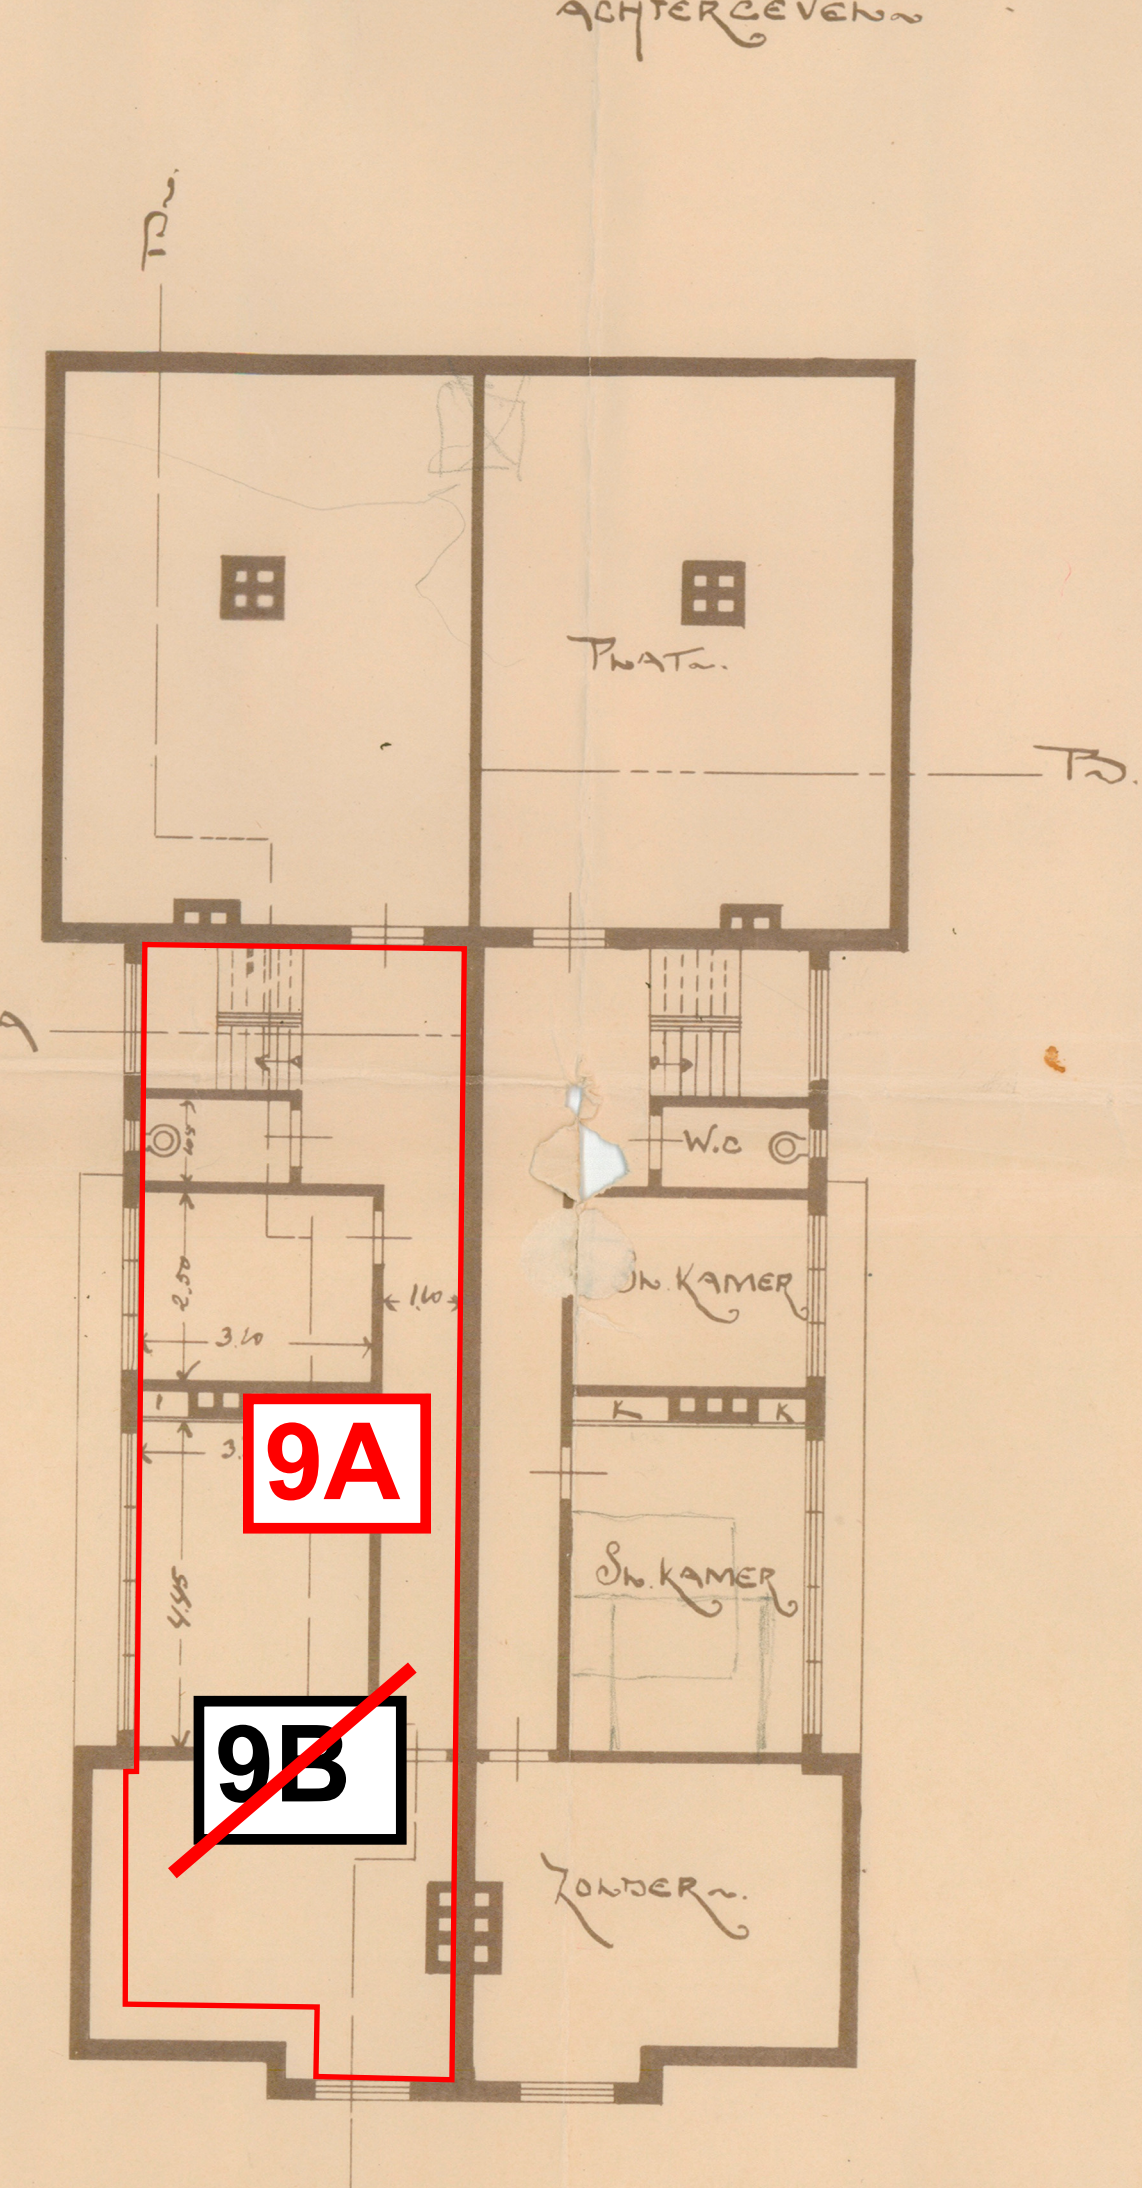

3de Etage

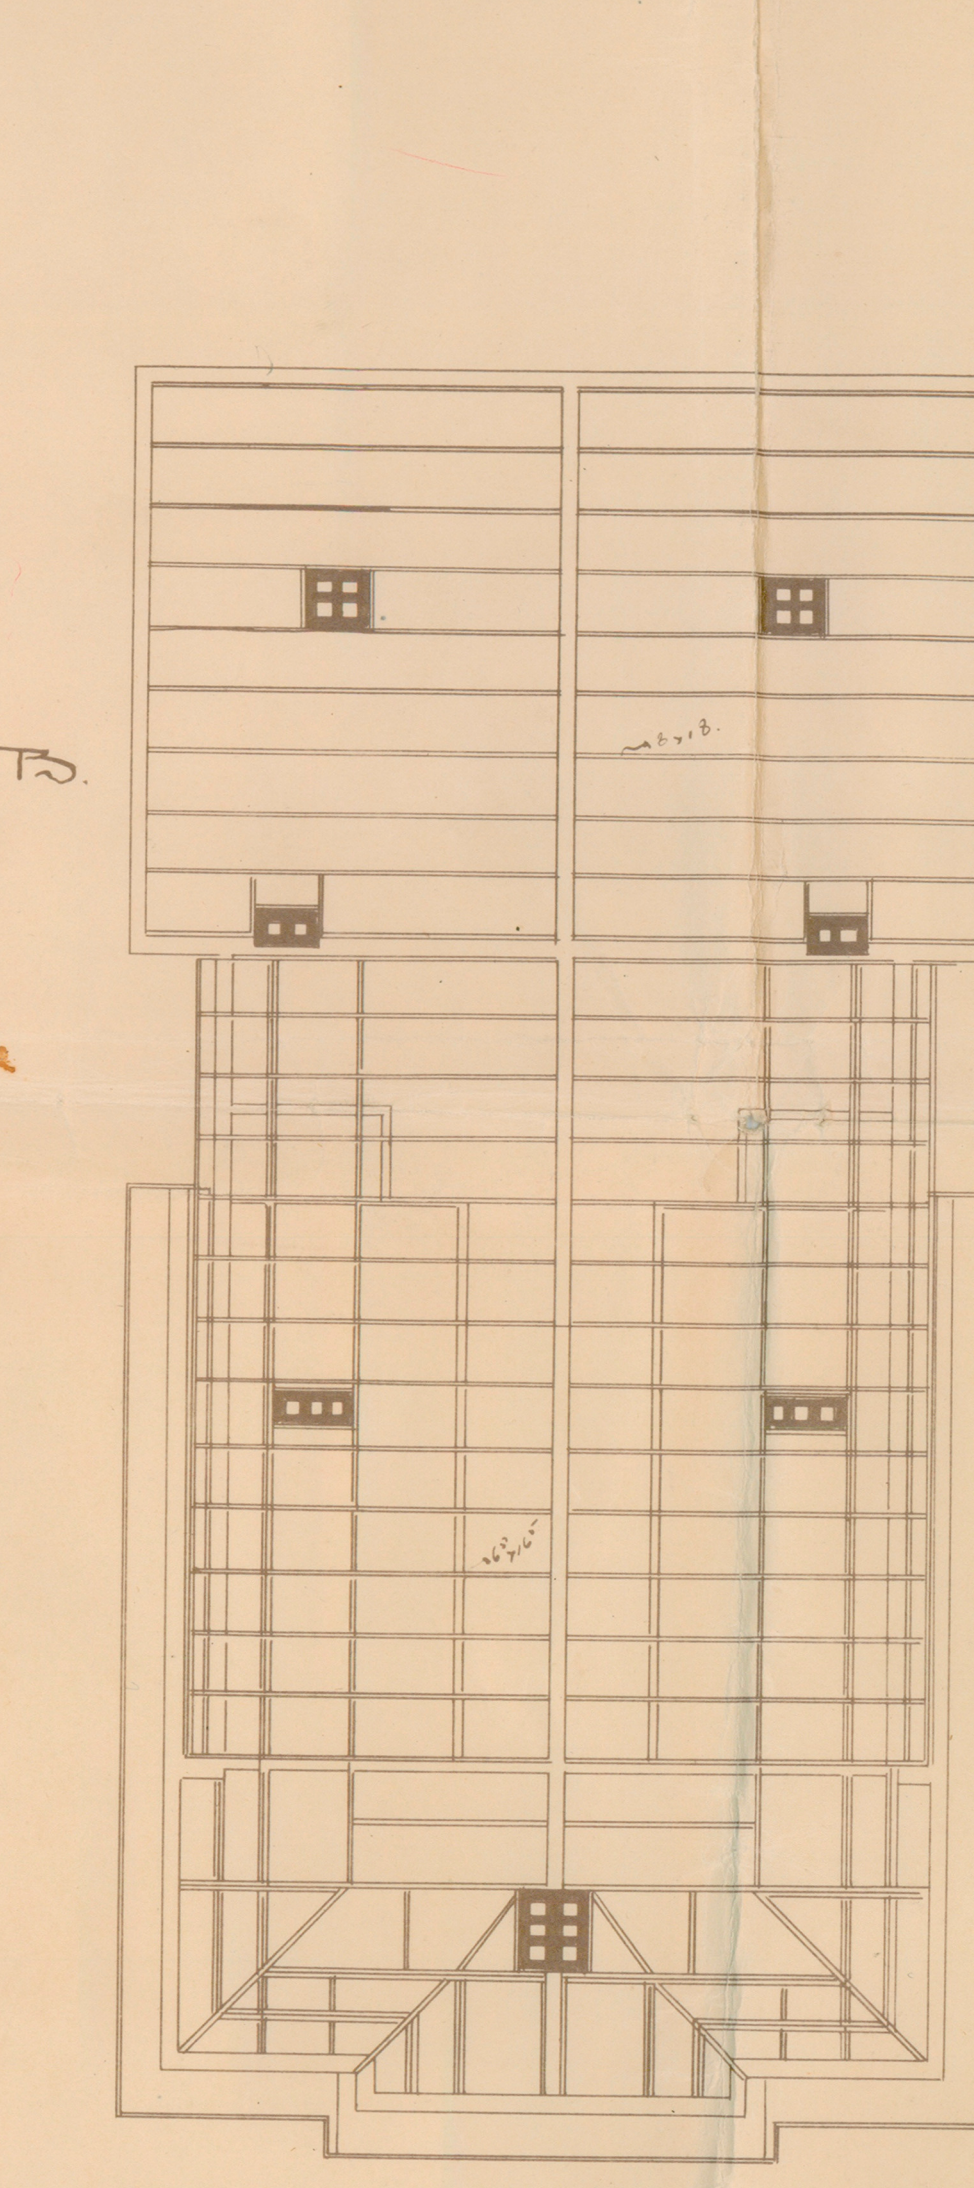


4de Etage

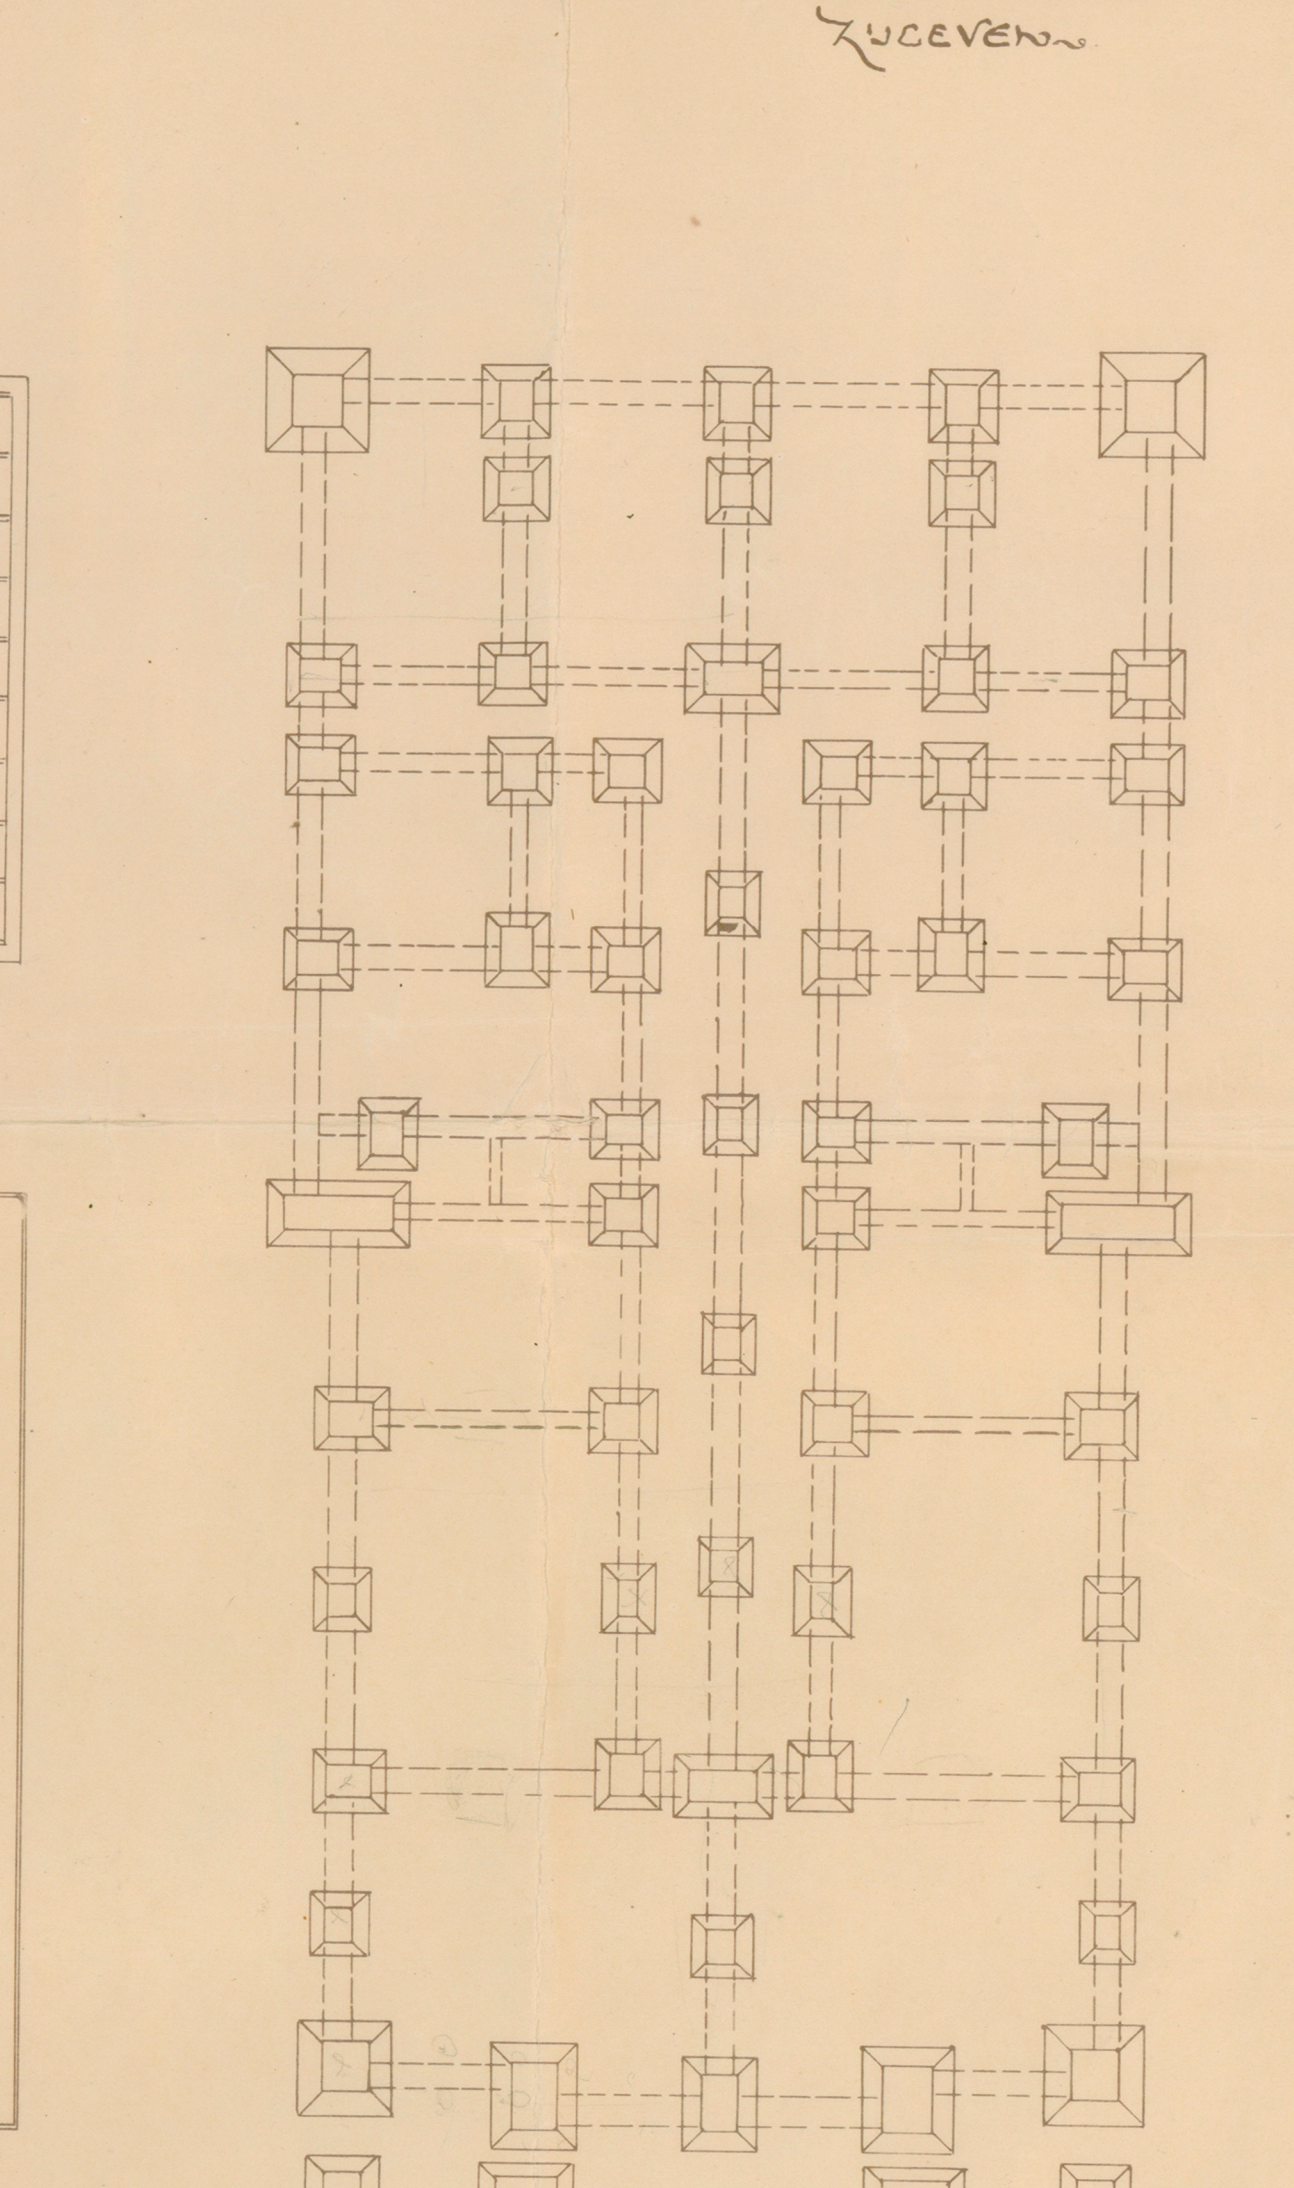


5de Etage

Terborchstraat

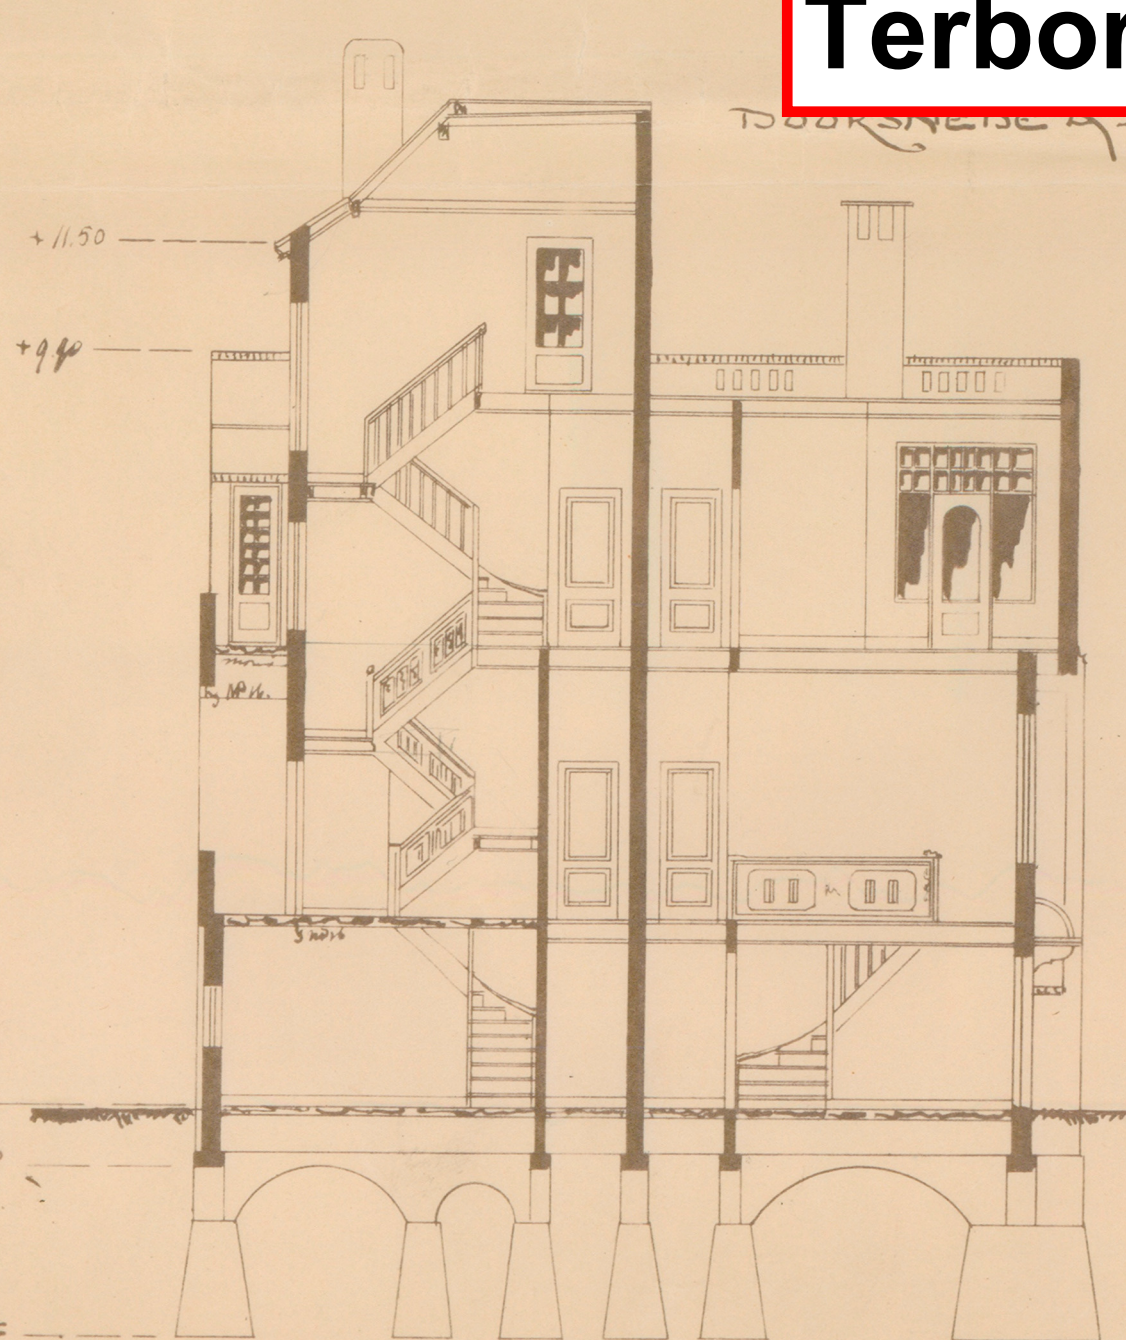

DOORSNEDEN C-D

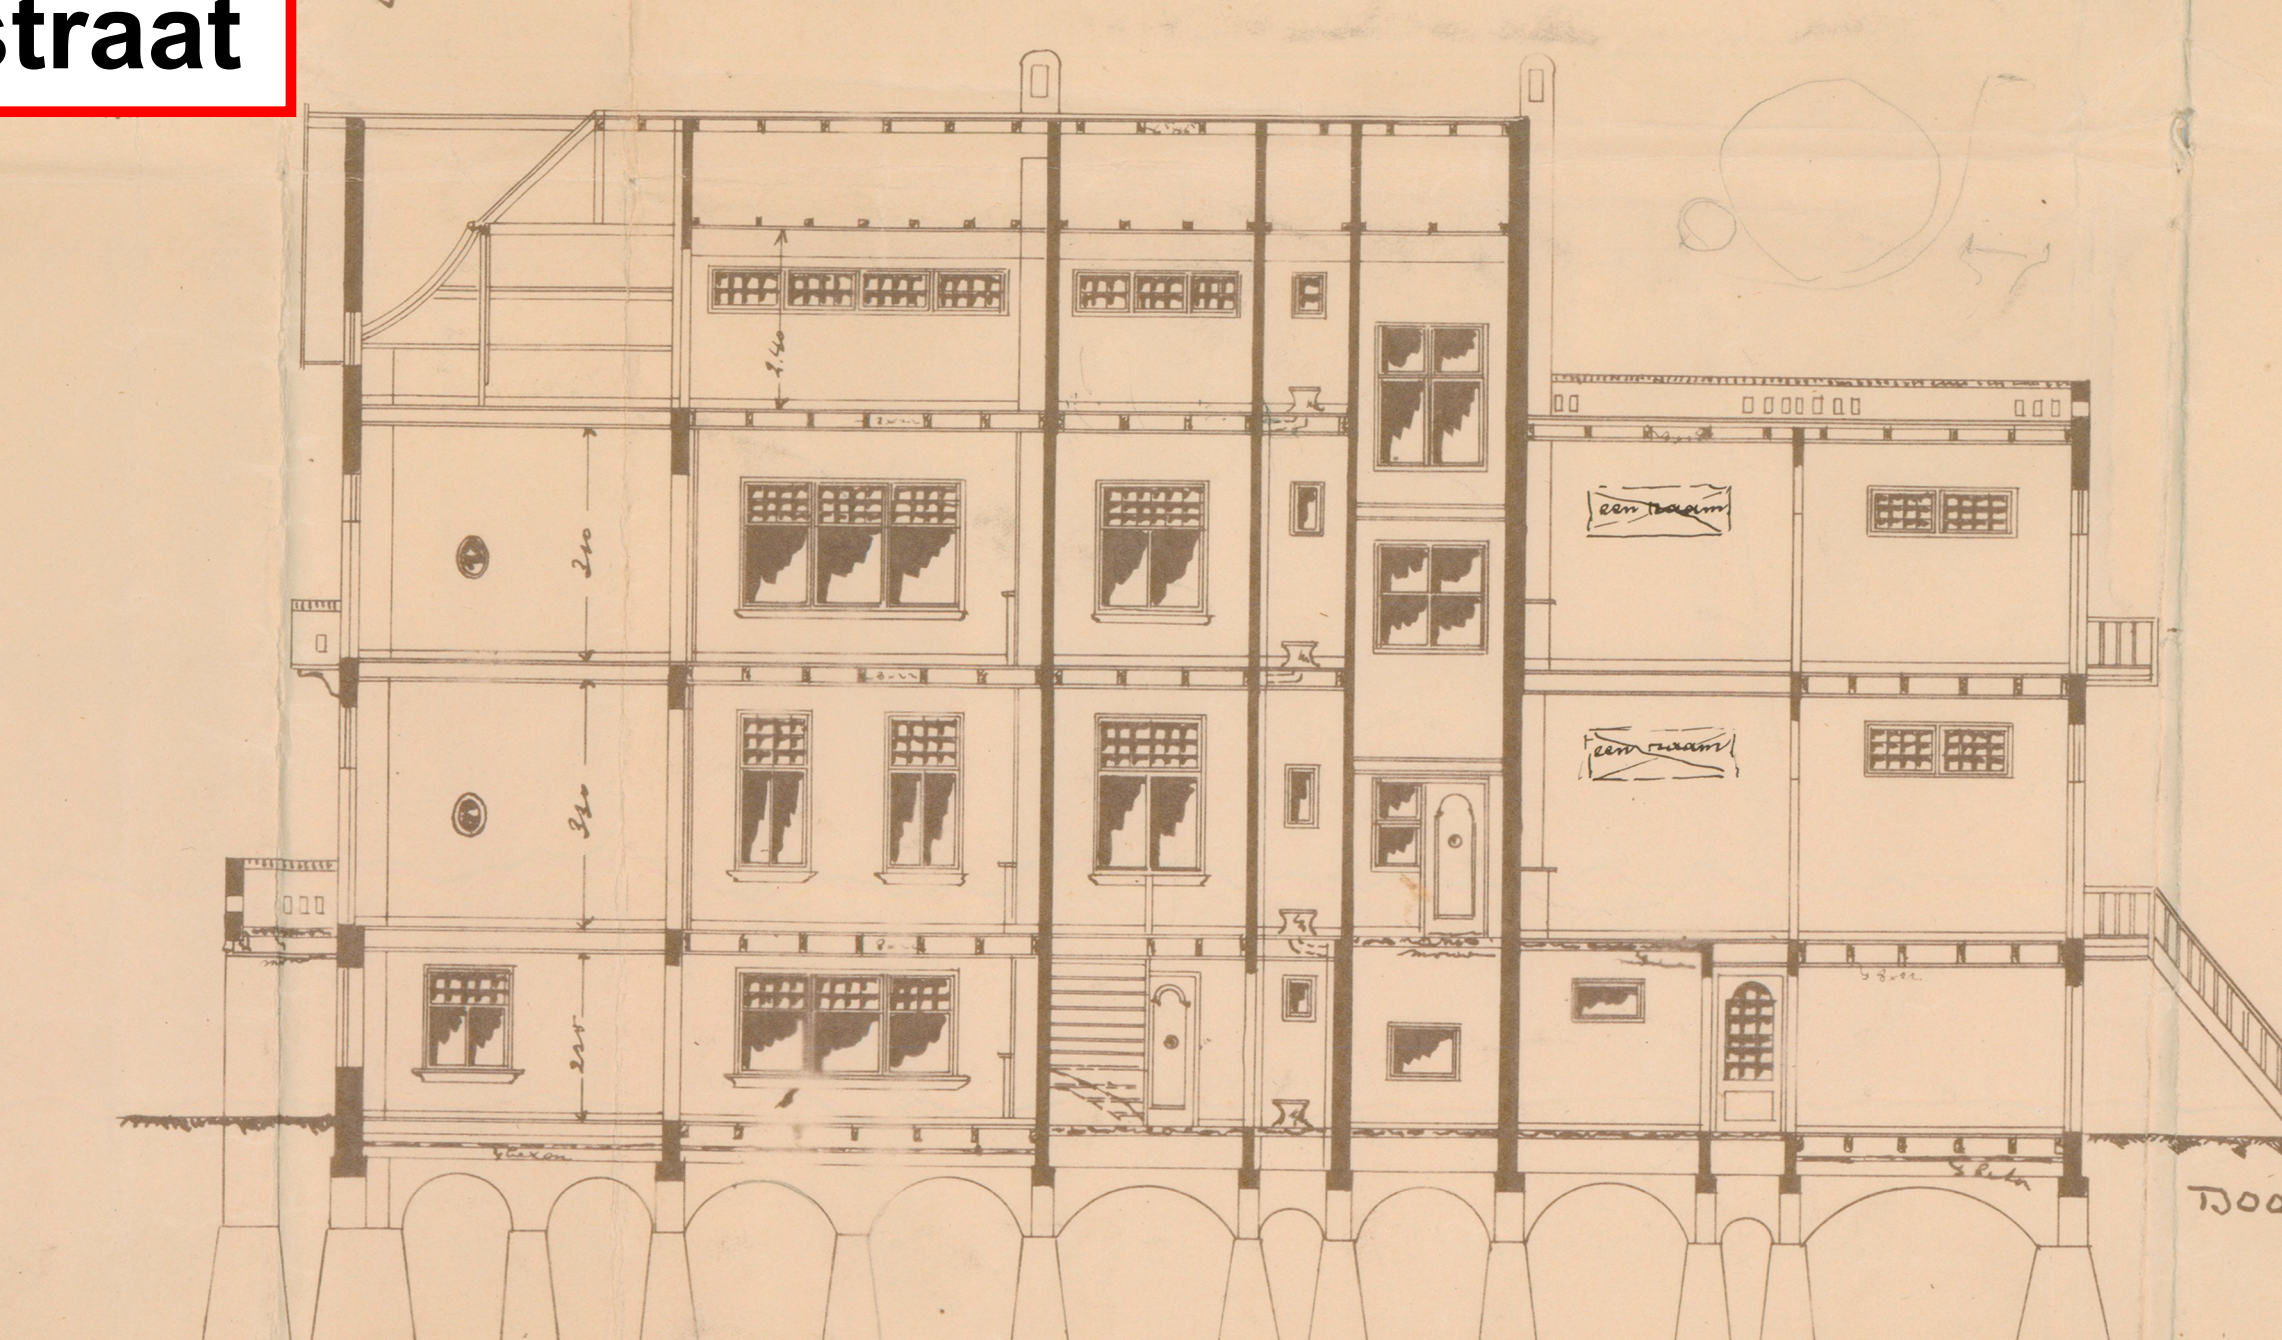

DOORSNEDEN E-F

VILLA AAN DE TERBORCH STRAAT ~ SECTIE C ~ 2675
VOOR DEN HEER M. SPITS JAN ~ TE IJTERSUM
SCHAAL 1:300 BNA D. J.

DE BOUWHEER
M. Spits Jan

DE ARCHITECT
M. Spits Jan
Zwolle April 1914



105.426