


Dempen b-water en verbreden grondnam in b-water

Ter hoogte van Paandijksestraat 10 te Rijsbergen

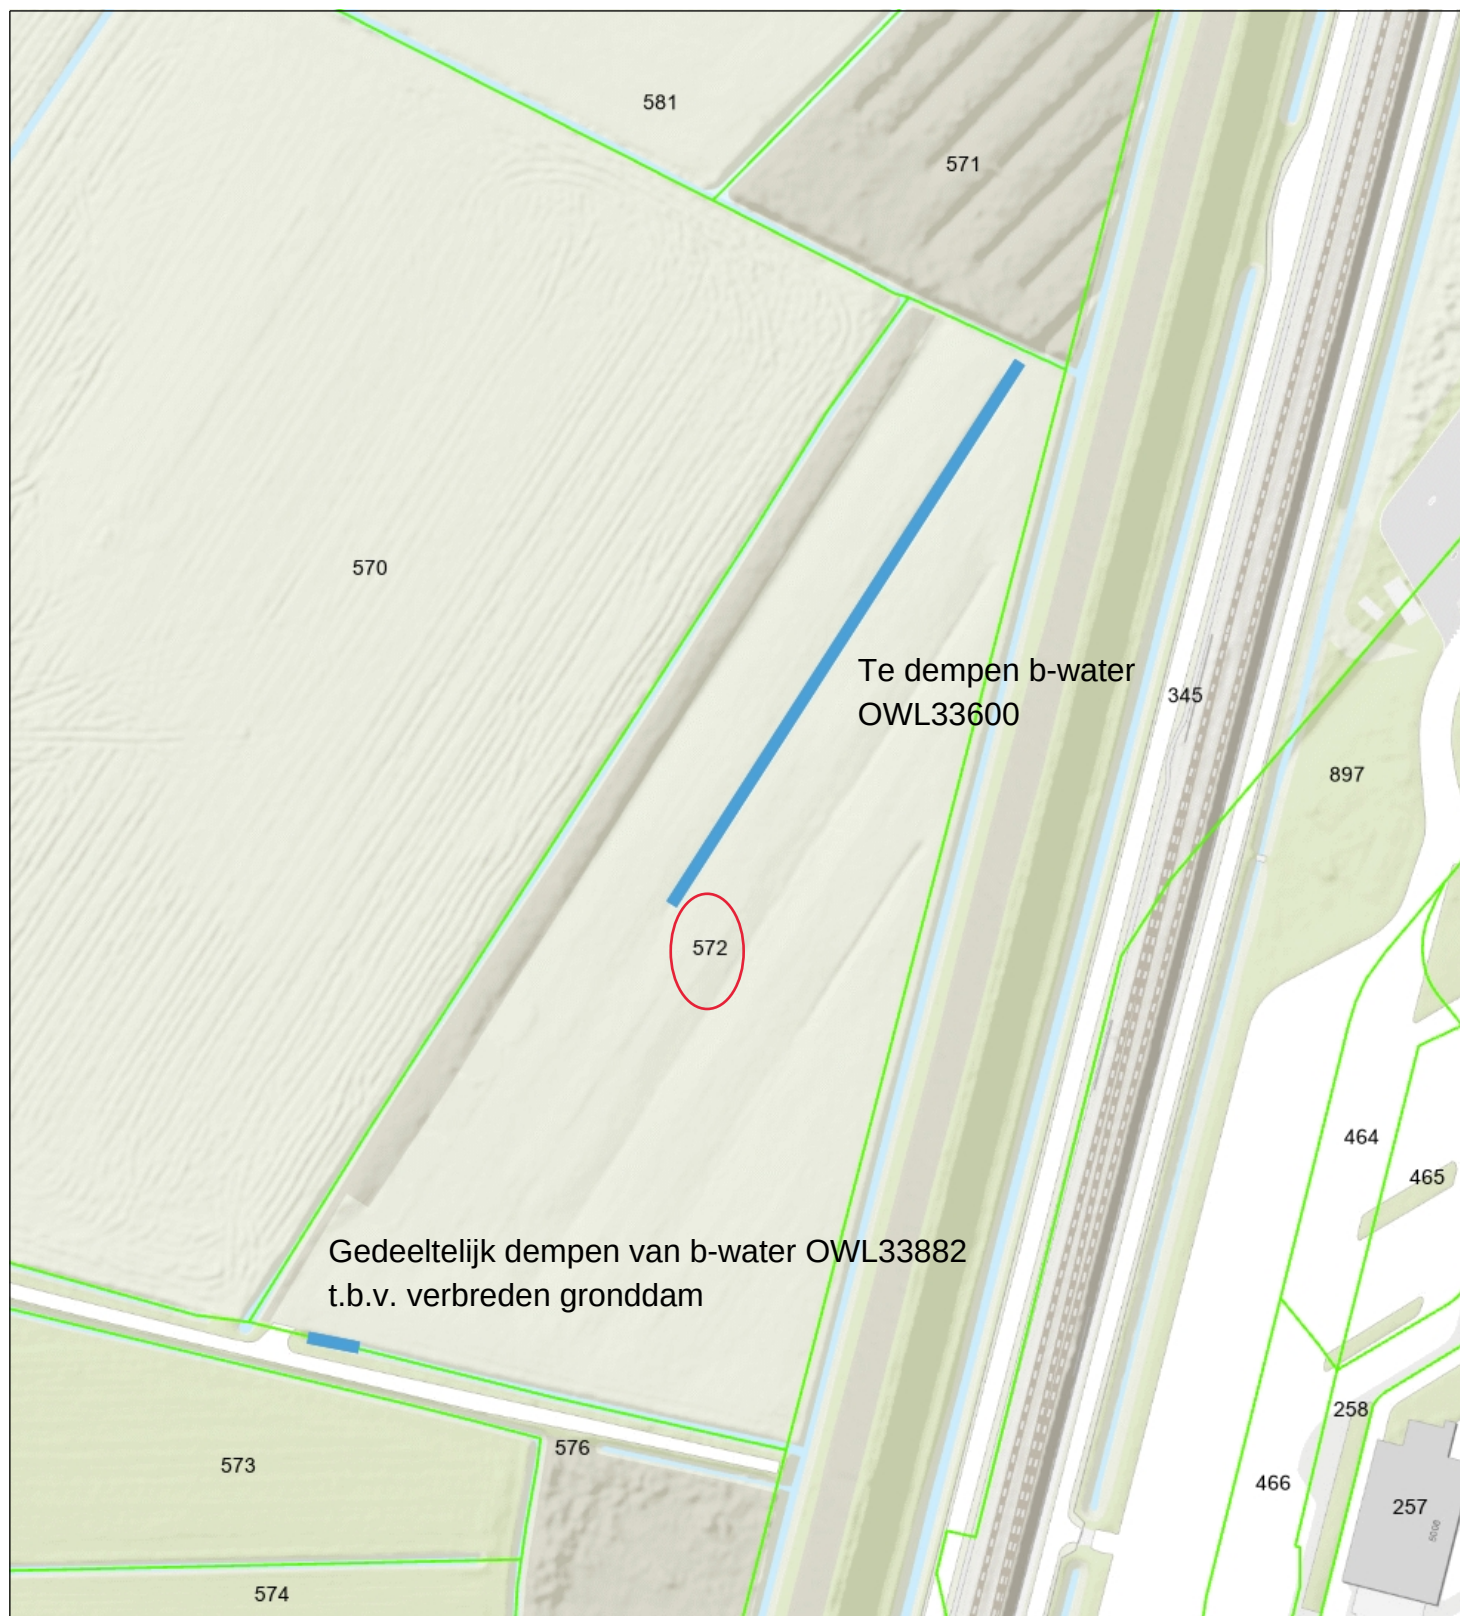

- Percelen
- Eigendom waterschap
- Topo



Waterschap
Brabantse Delta

Naam/Proces:
0652941088-B

Datum: 02-09-2025

Formaat: A4

Schaal: 1:1,500

