


Tekening 932915-B

Het aanbrengen van een spirosol-duiker in de bestaande duiker KDU10796 in a-water OVK07483
thv Landpoortstraat 45 te Willemstad

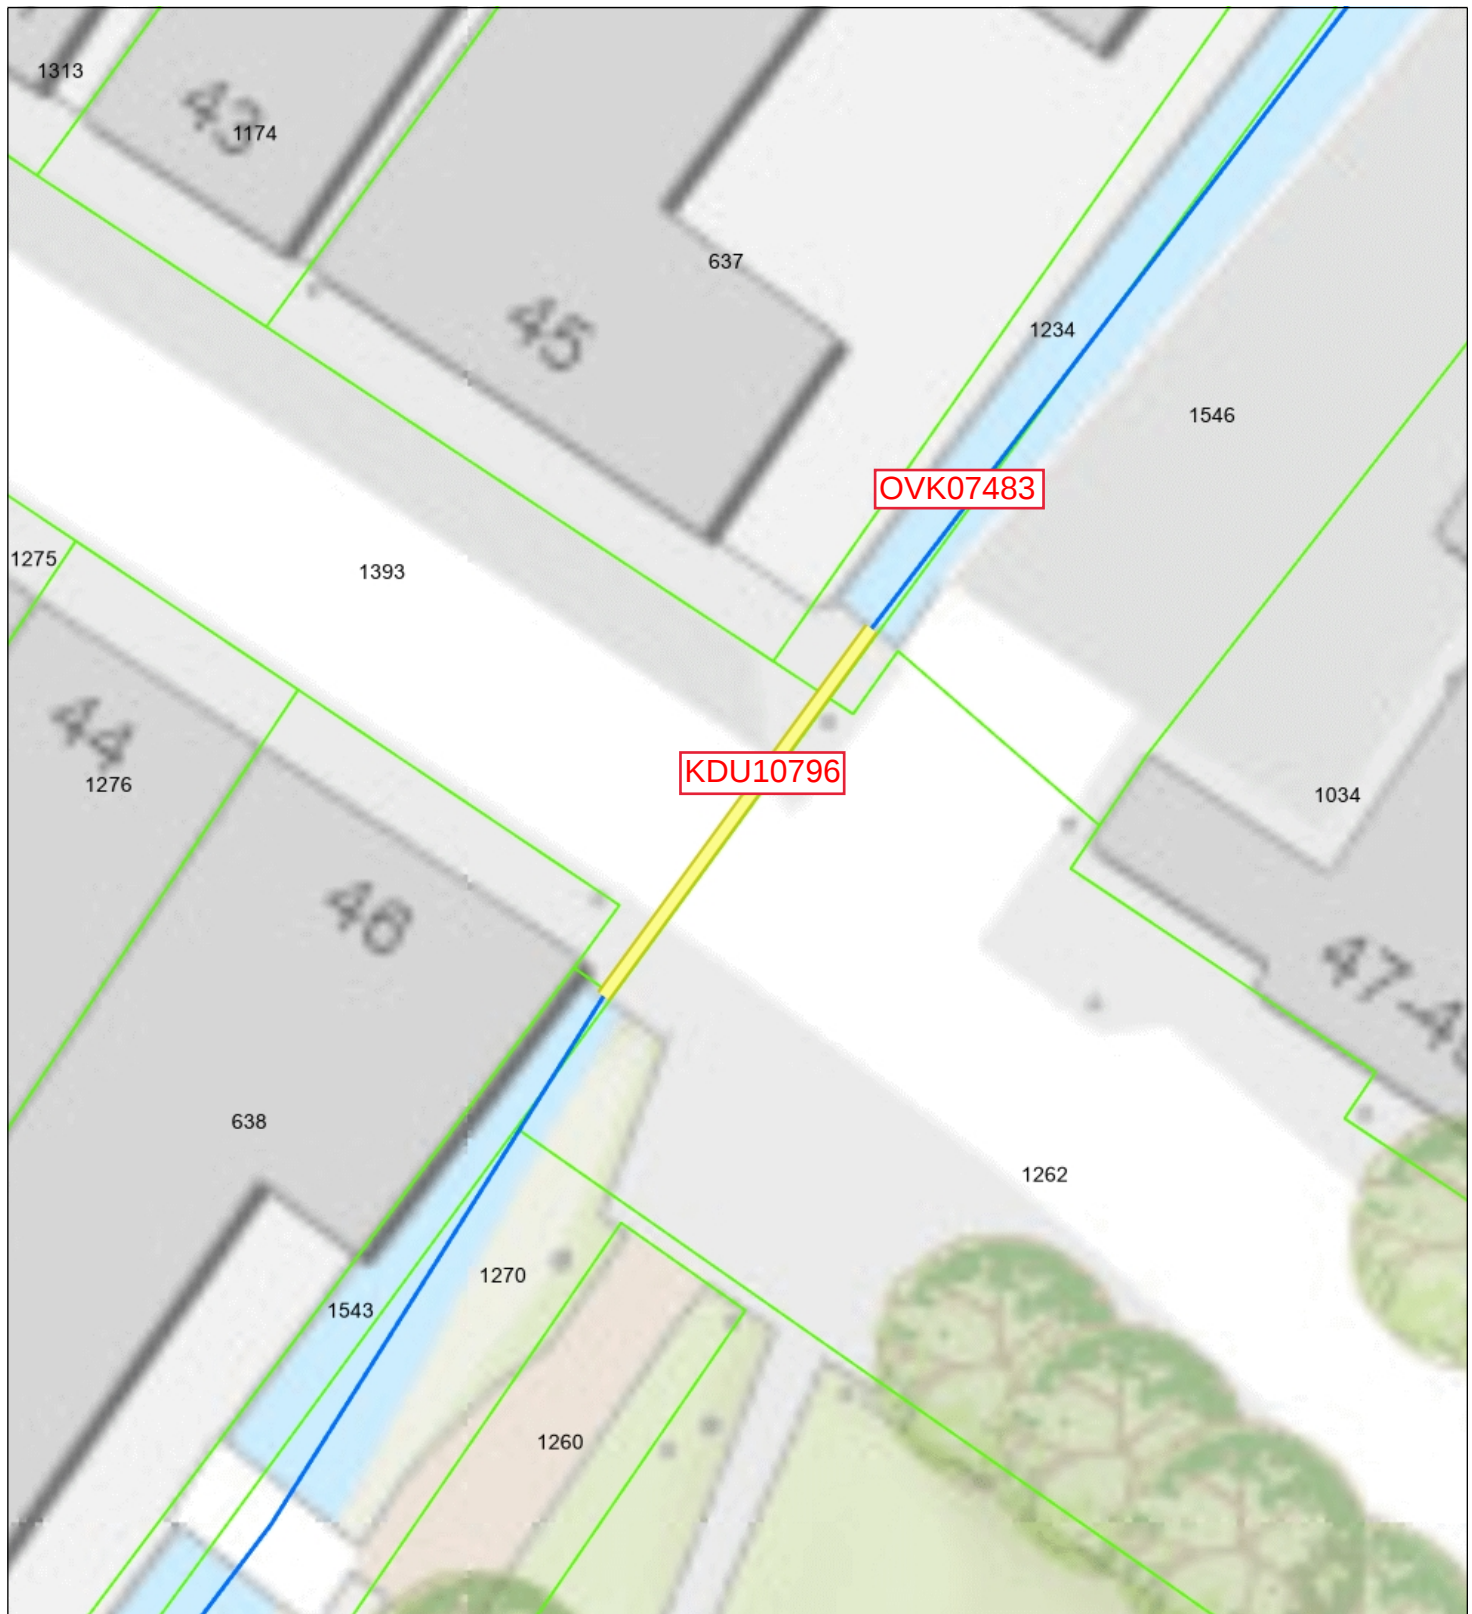

- Duiker
- > Categorie A waterloop
- > Categorie B waterloop
- Afwijkend
- Aangelande
- Percelen
- Topo



Naam/Proces:

-Auteur-

Datum: 01-09-2025

Formaat: A4

Schaal: 1:188

