


Tekening 01

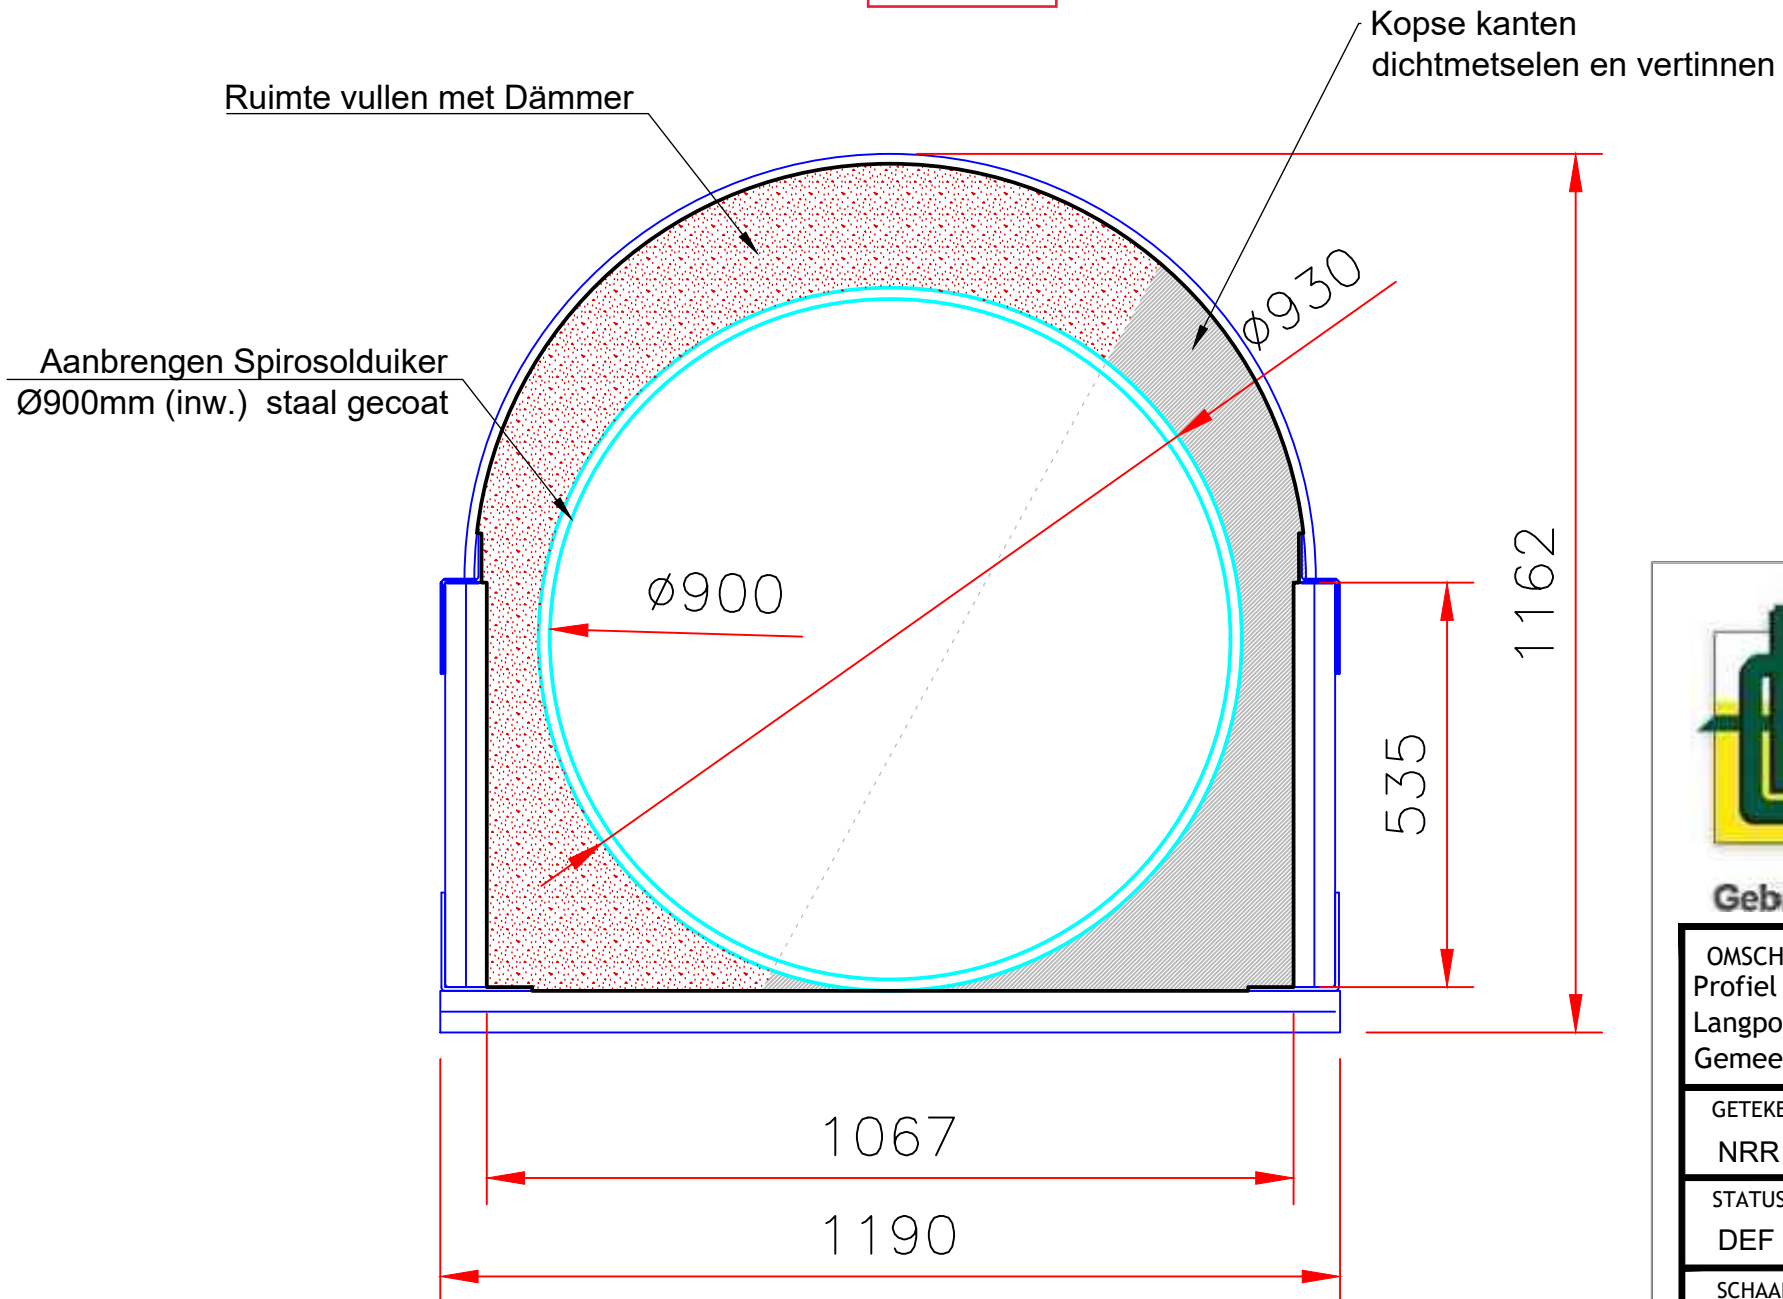

Grond-, Weg- en Waterbouw

Gebr. de Leeuw B.V.

OMSCHRIJVING:
Profiel duiker
Langpoortstraat Willemstad
Gemeente Moerdijk

GETEKEND: NRR	DATUM: 25-08-2025
------------------	----------------------

STATUS: DEF	TEK. NR.: 01
----------------	-----------------

SCHAAL: 1:10	FORMAAT: A4
-----------------	----------------