


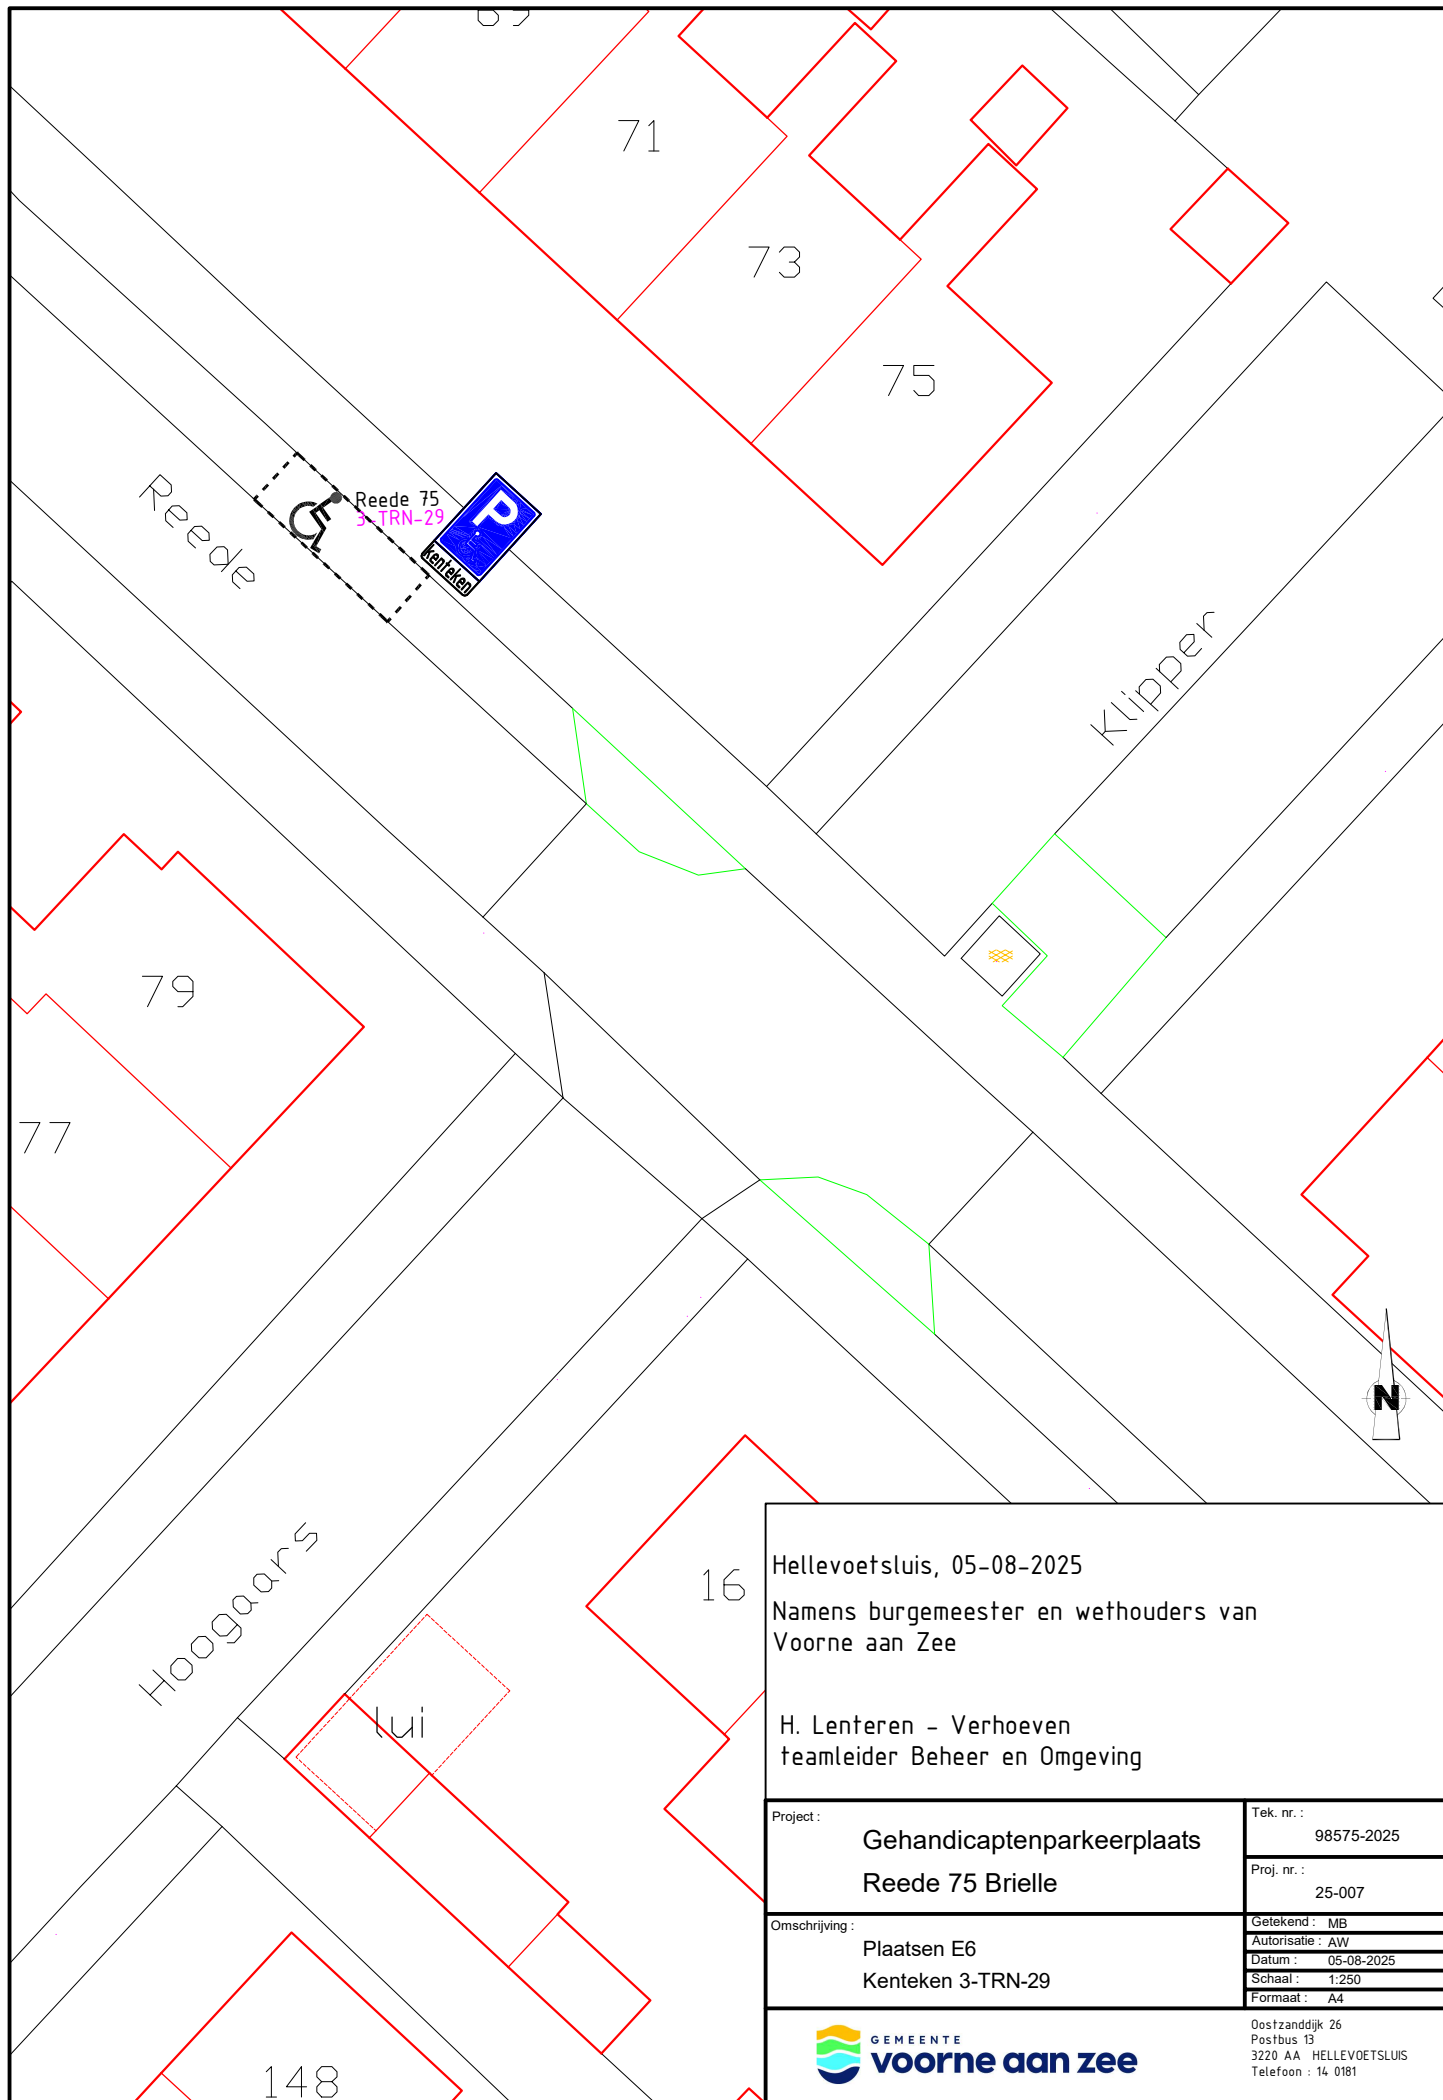

Hellevoetsluis, 05-08-2025

Namens burgemeester en wethouders van
Voorne aan Zee

H. Lenteren - Verhoeven
teamleider Beheer en Omgeving

Project :
**Gehandicaptenparkeerplaats
Reede 75 Brielle**

Omschrijving :
**Plaatsen E6
Kenteken 3-TRN-29**

Tek. nr. :
98575-2025

Proj. nr. :
25-007

Getekend : MB
Autorisatie : AW
Datum : 05-08-2025
Schaal : 1:250
Formaat : A4



Oostzanddijk 26
Postbus 13
3220 AA HELLEVOETSLUIS
Telefoon : 14 0181