


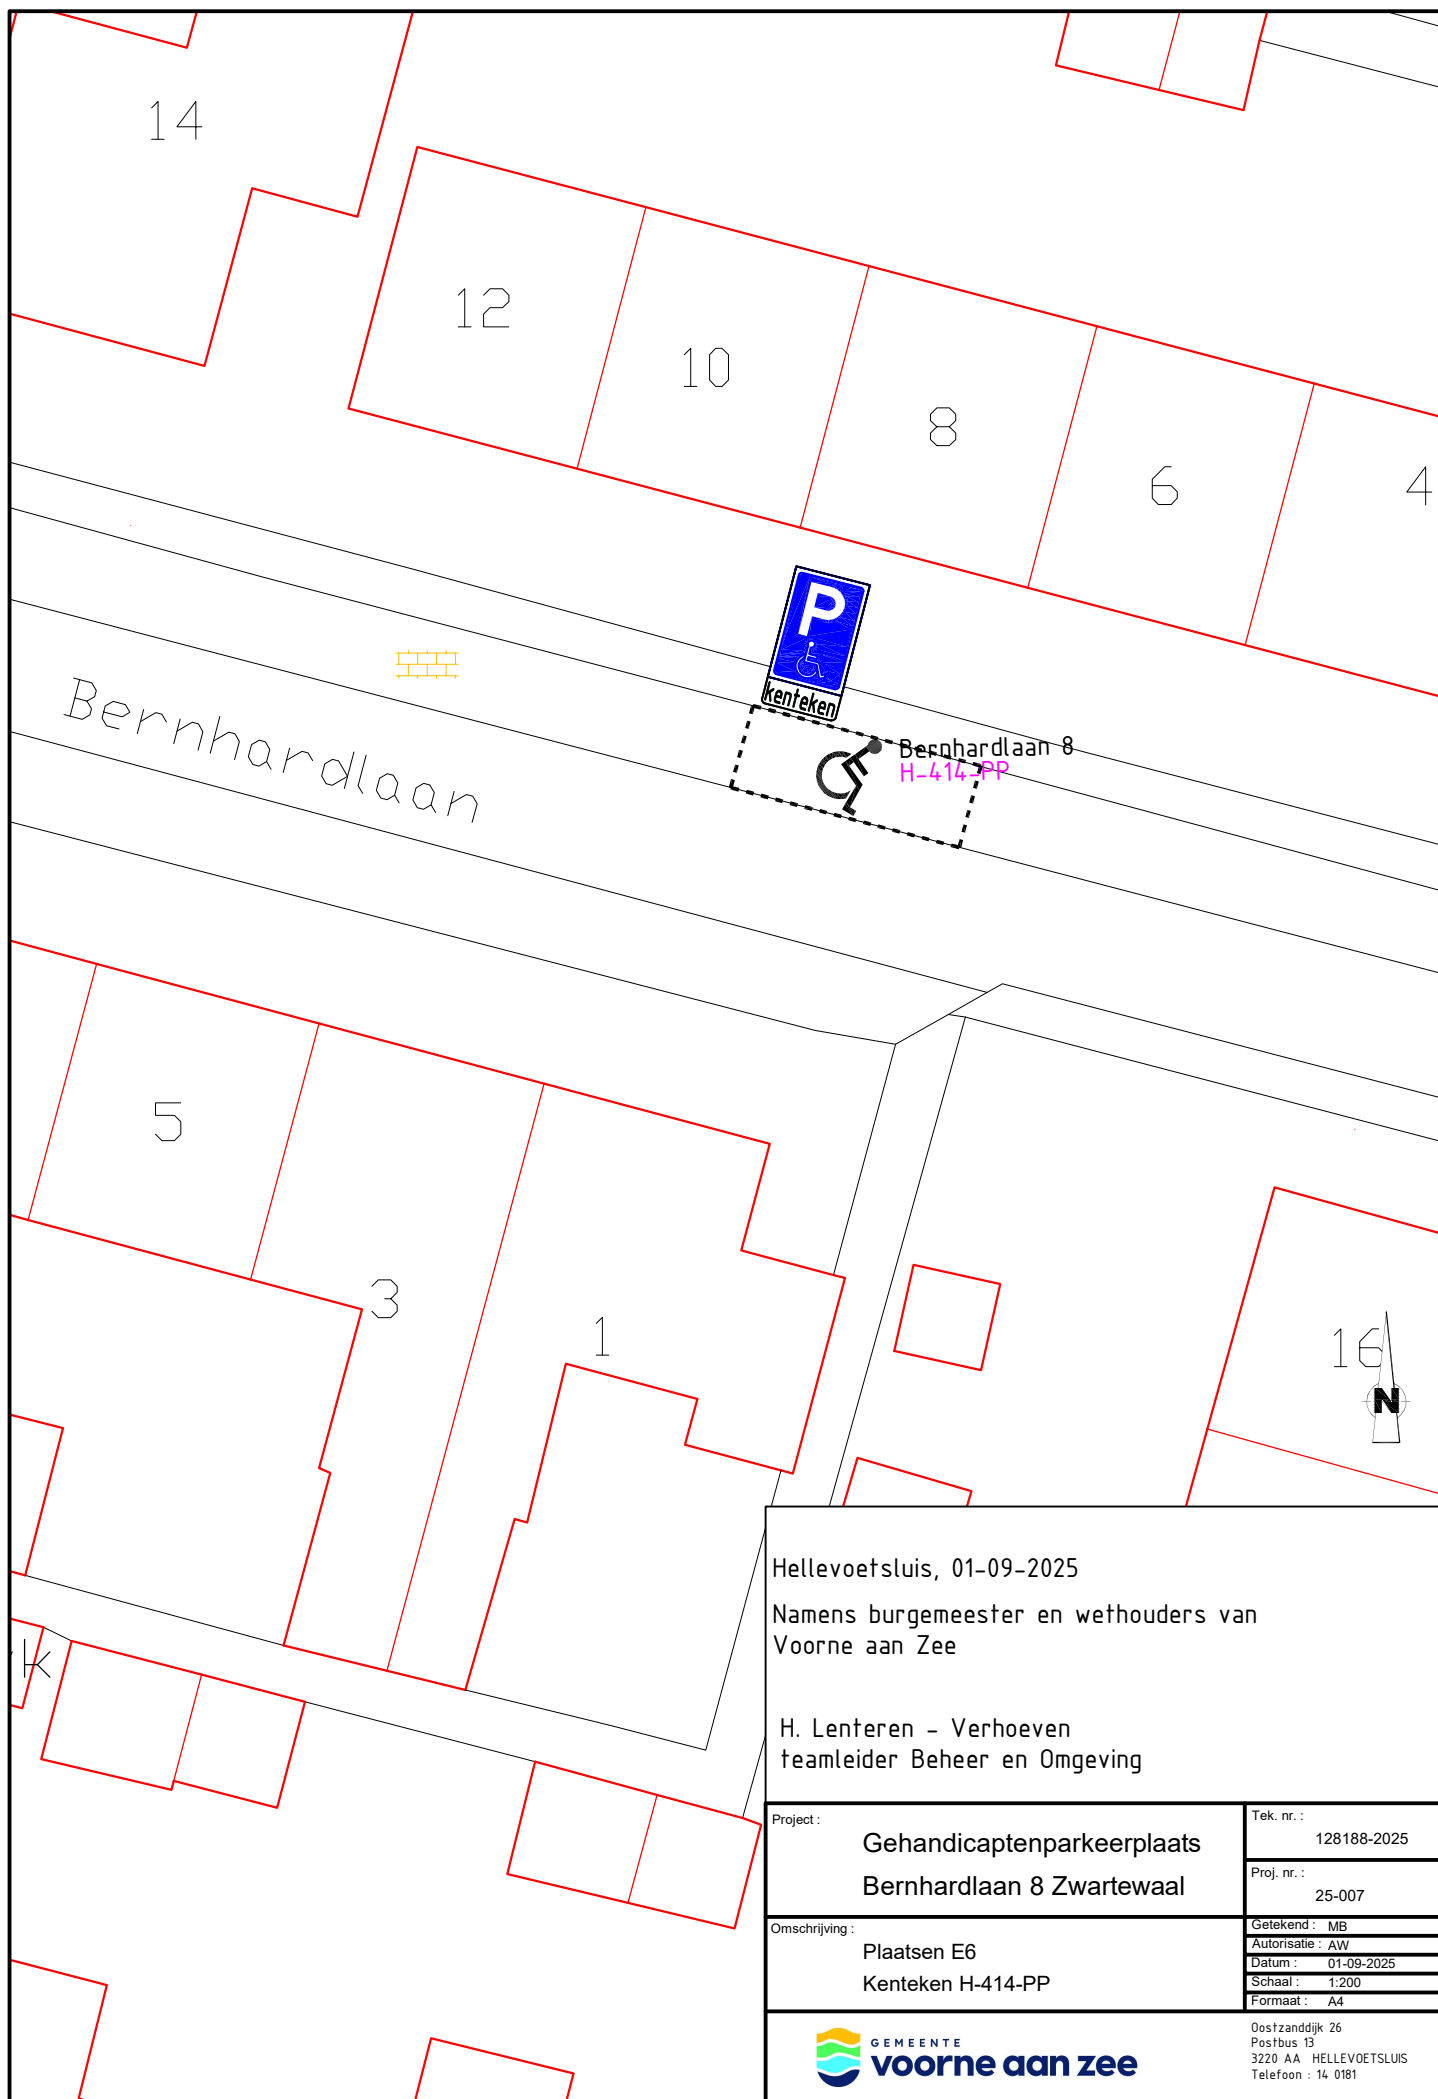

Hellevoetsluis, 01-09-2025

Namens burgemeester en wethouders van
Voorne aan Zee

H. Lenteren - Verhoeven
teamleider Beheer en Omgeving

Project :

Gehandicaptenparkeerplaats
Bernhardlaan 8 Zwartewaal

Tek. nr. :

128188-2025

Proj. nr. :

25-007

Omschrijving :

Plaatsen E6
Kenteken H-414-PP

Getekend : MB

Autorisatie : AW

Datum : 01-09-2025

Schaal : 1:200

Formaat : A4



Oostzanddijk 26
Postbus 13
3220 AA HELLEVOETSLUIS
Telefoon : 14 0181