


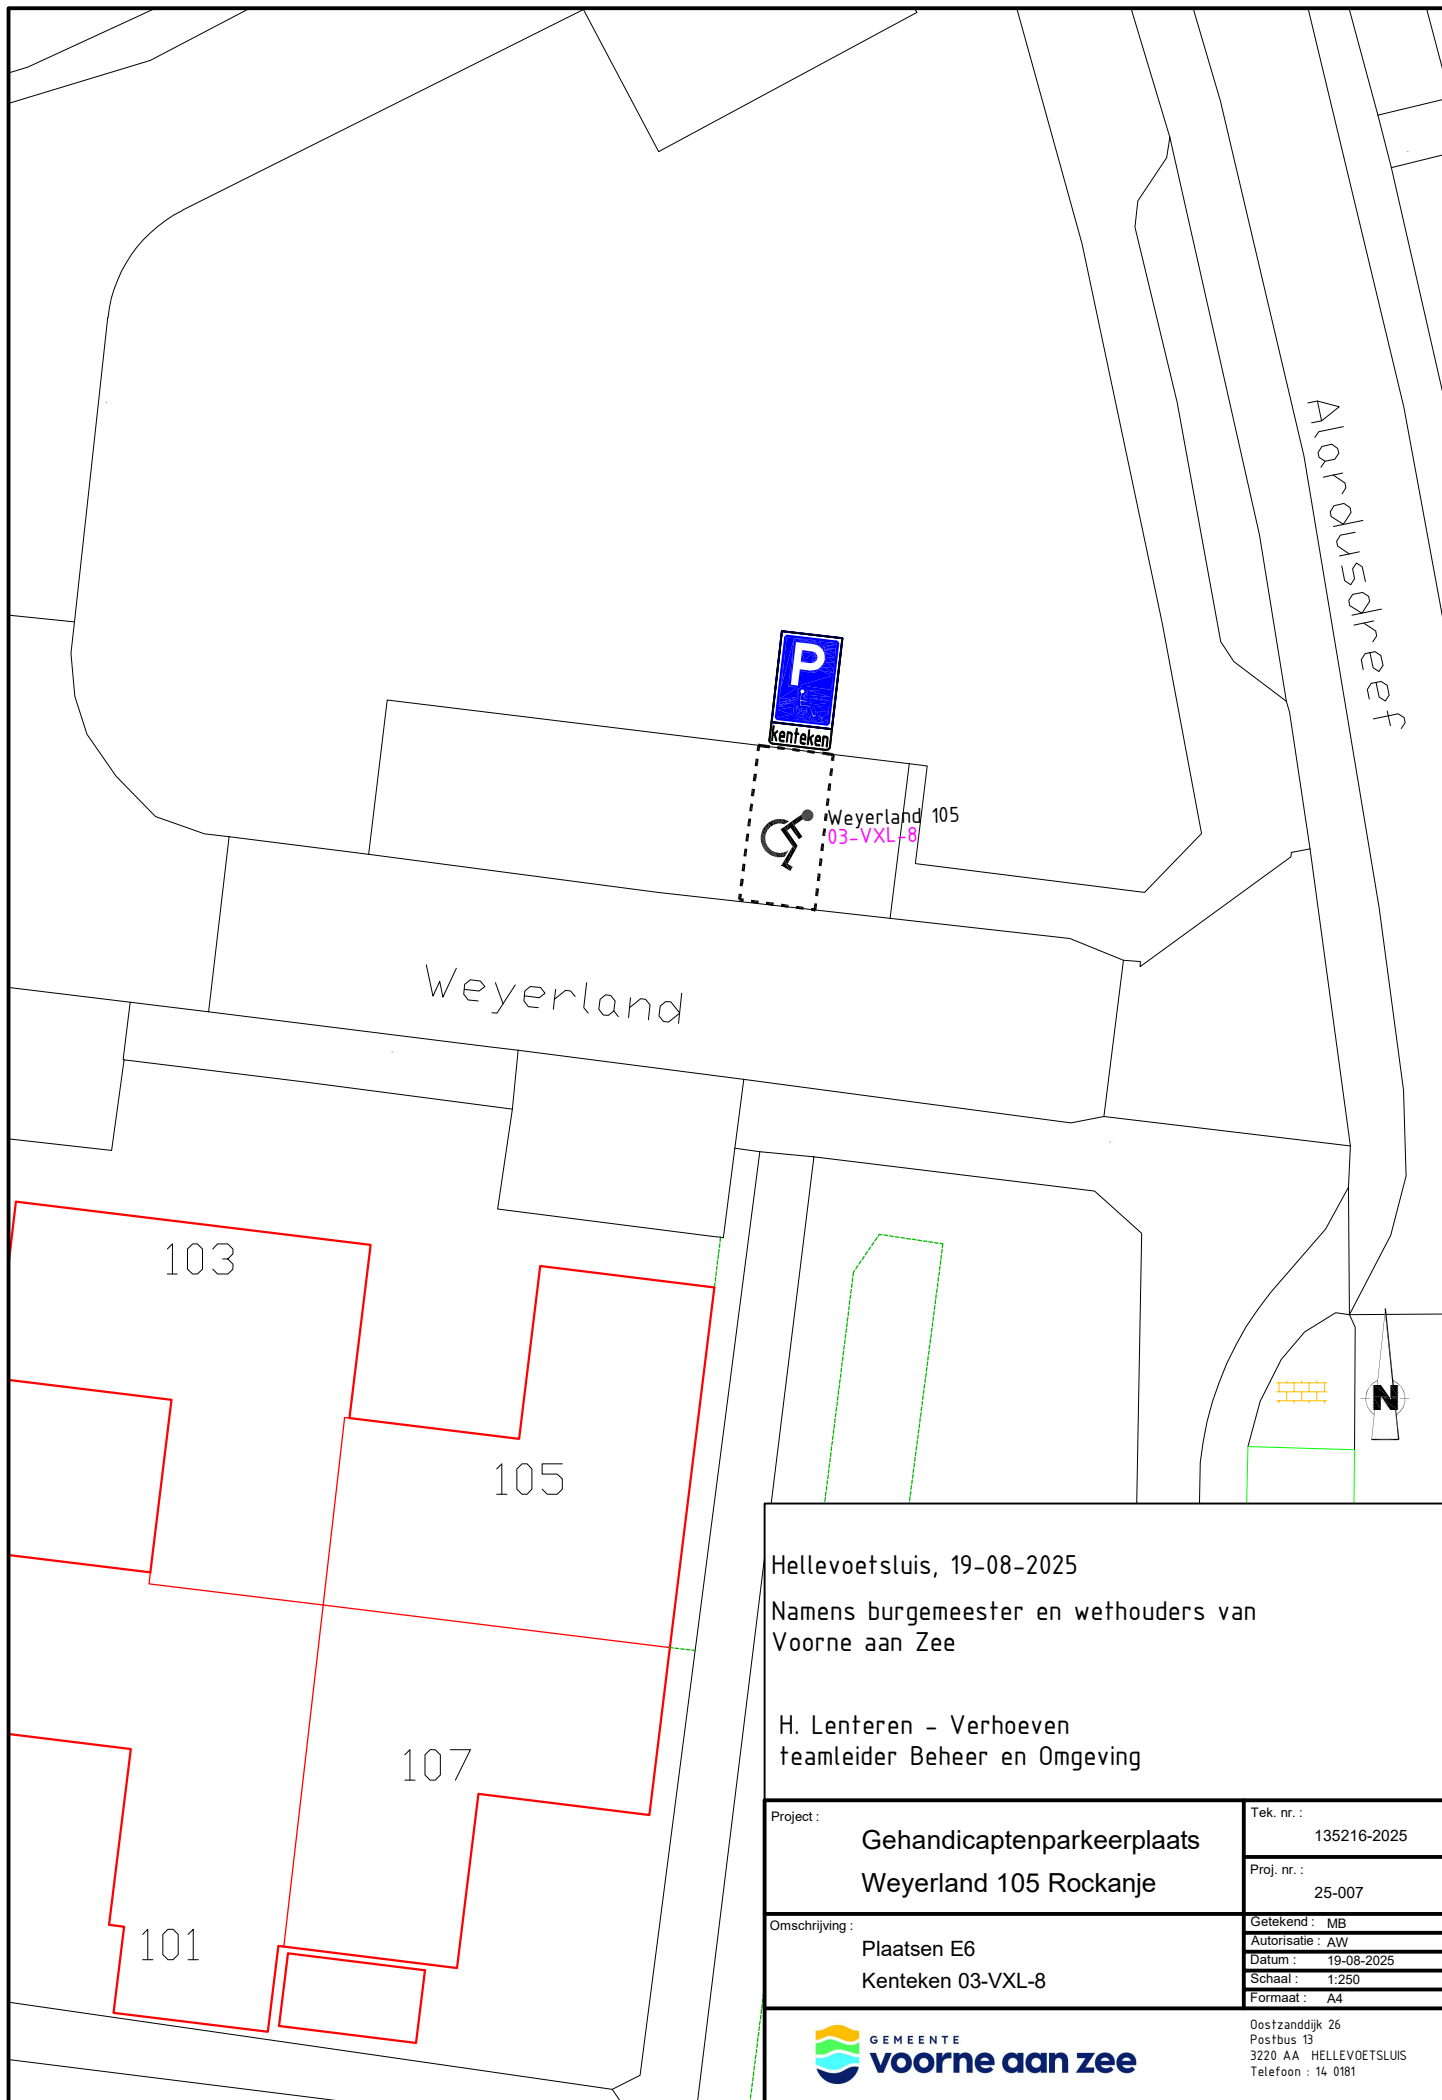

Hellevoetsluis, 19-08-2025

Namens burgemeester en wethouders van
Voorne aan Zee

H. Lenteren - Verhoeven
teamleider Beheer en Omgeving

Project :	Gehandicaptenparkeerplaats Weyerland 105 Rockanje	Tek. nr. :	135216-2025
		Proj. nr. :	25-007
Omschrijving :	Plaatsen E6 Kenteken 03-VXL-8	Getekend :	MB
		Autorisatie :	AW
		Datum :	19-08-2025
		Schaal :	1:250
		Formaat :	A4



Oostzanddijk 26
Postbus 13
3220 AA HELLEVOETSLUIS
Telefoon : 14 0181