



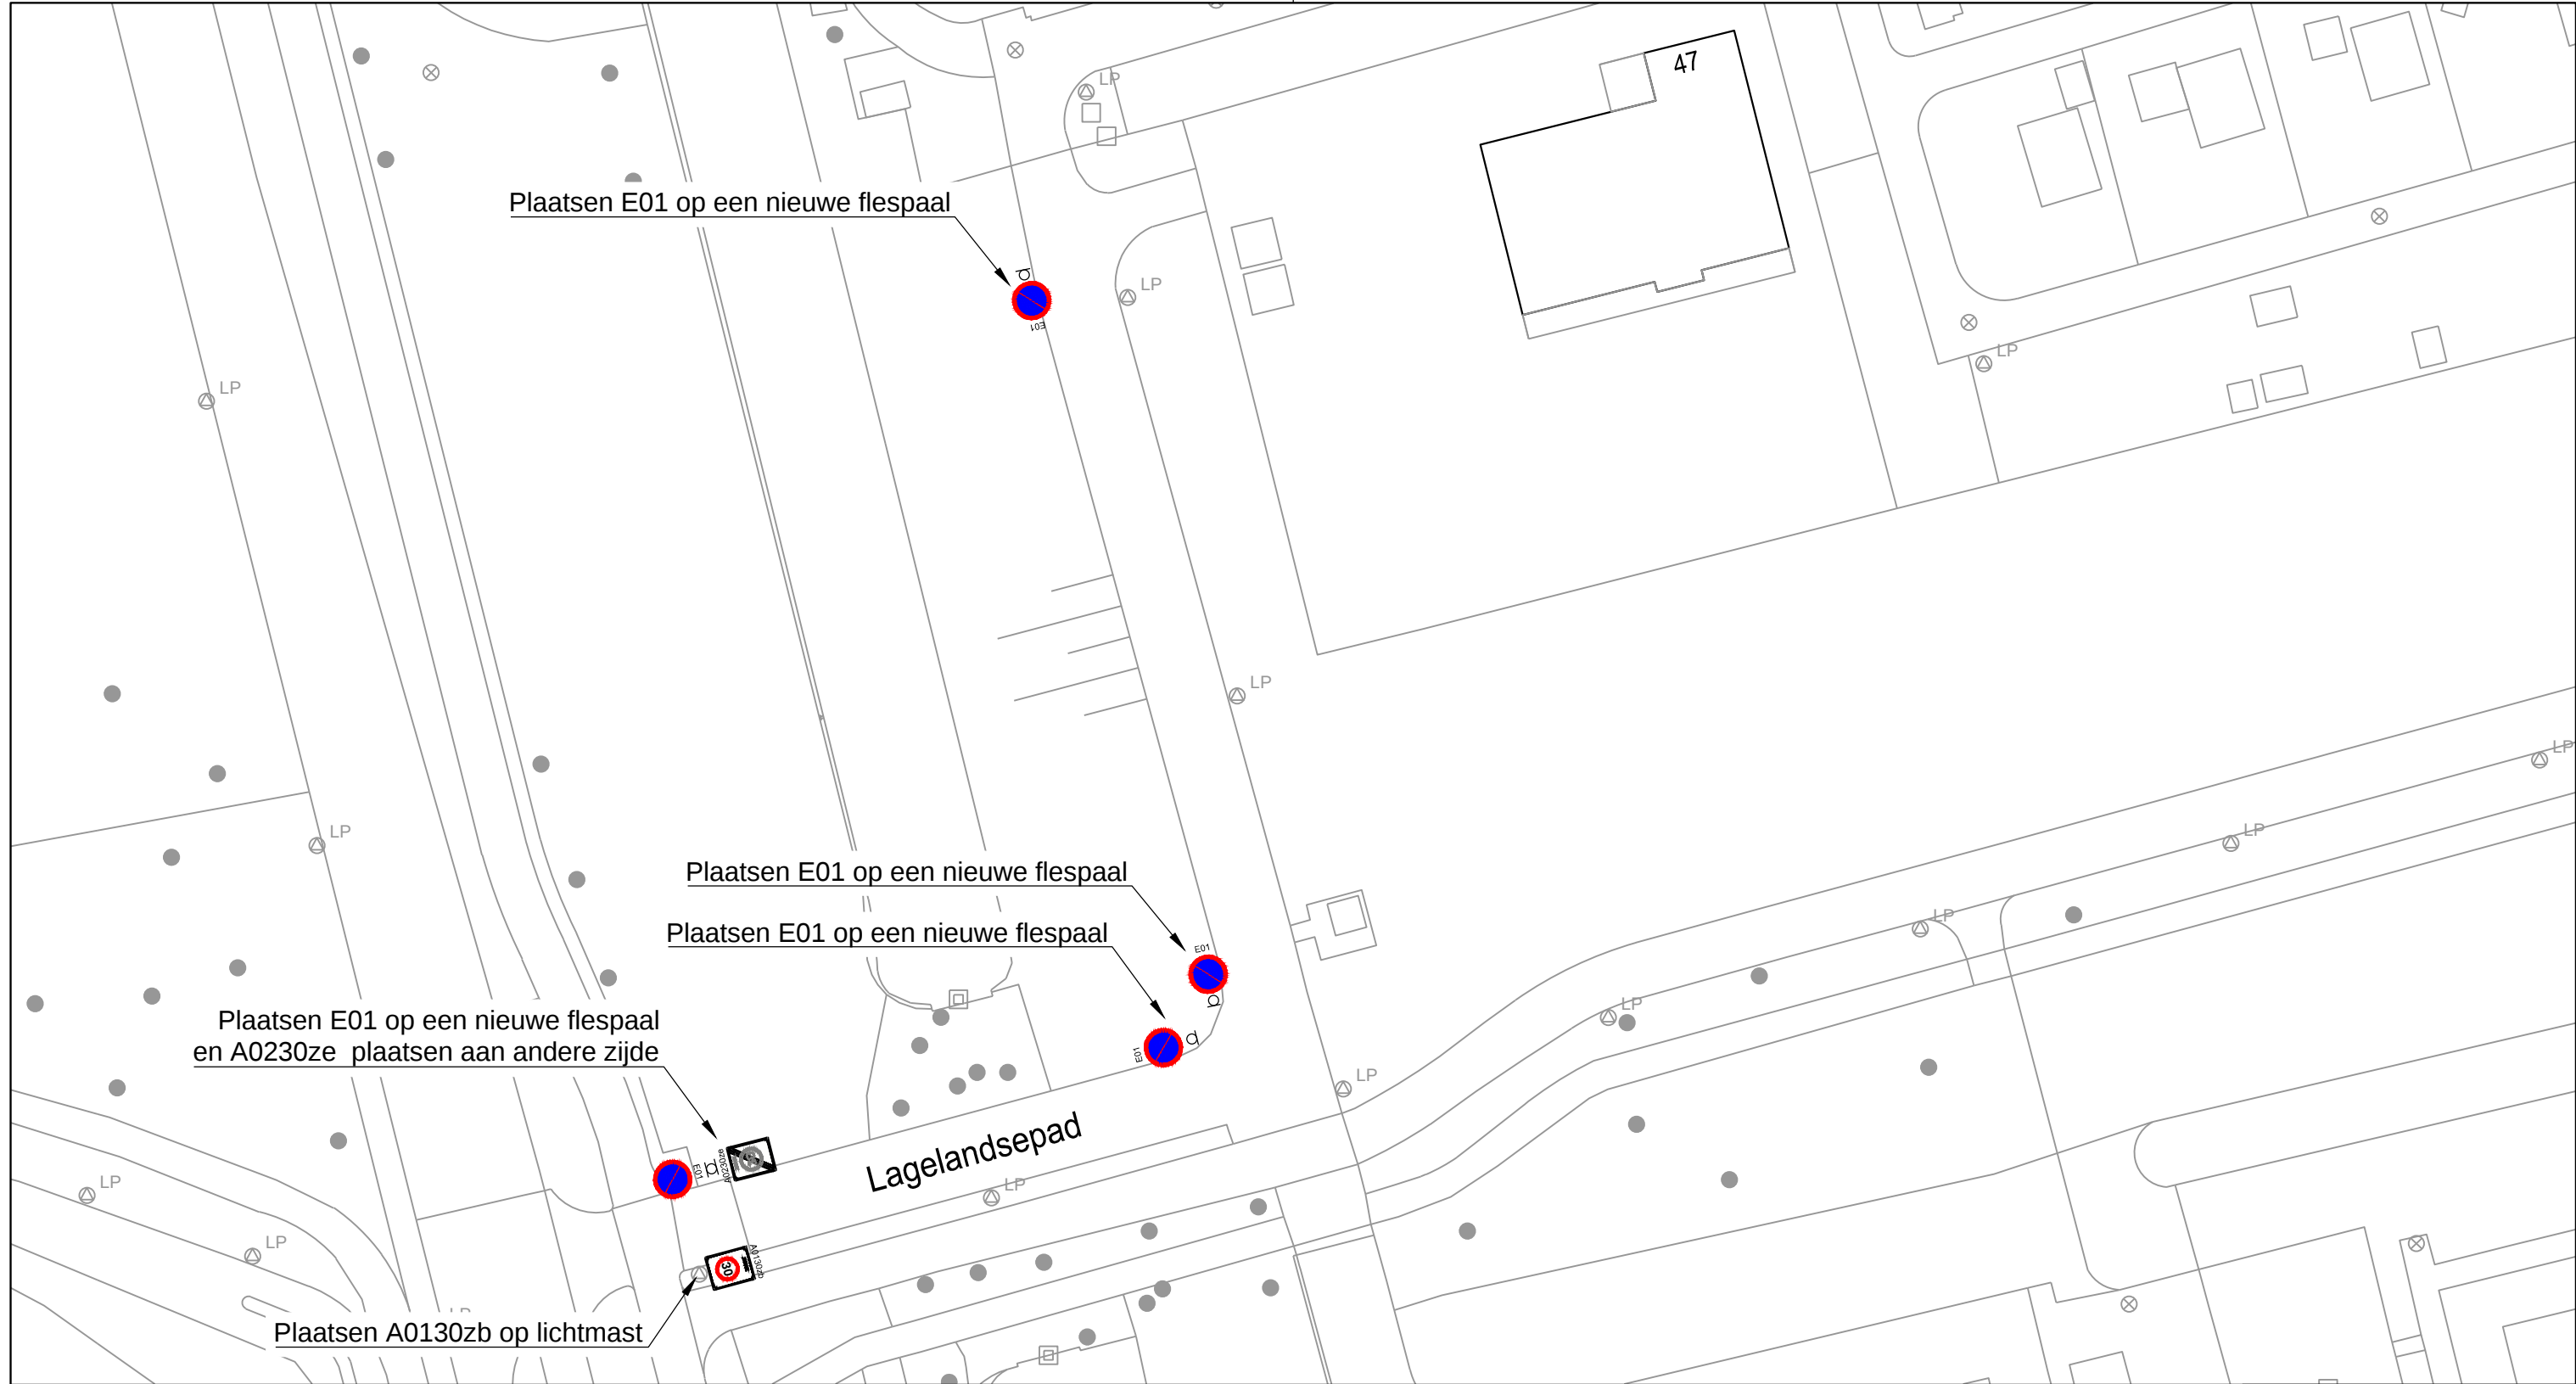

EVJ	07-08-2025	4
MN	24-07-2025	3
Getekend door	Datum	Versie

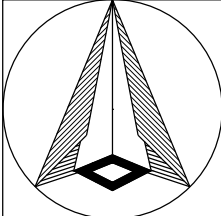

Schaal: 1:500
Formaat: A3
Buurt:

Schetsontwerp
Lagelandsepad
Parkeerverbod en instellen zone 30



Bestandsnaam: MOB25-232_Lagelandsepad_parkeerverbodzone.dwg

MOB 25-232

Bladnr:
1/1