



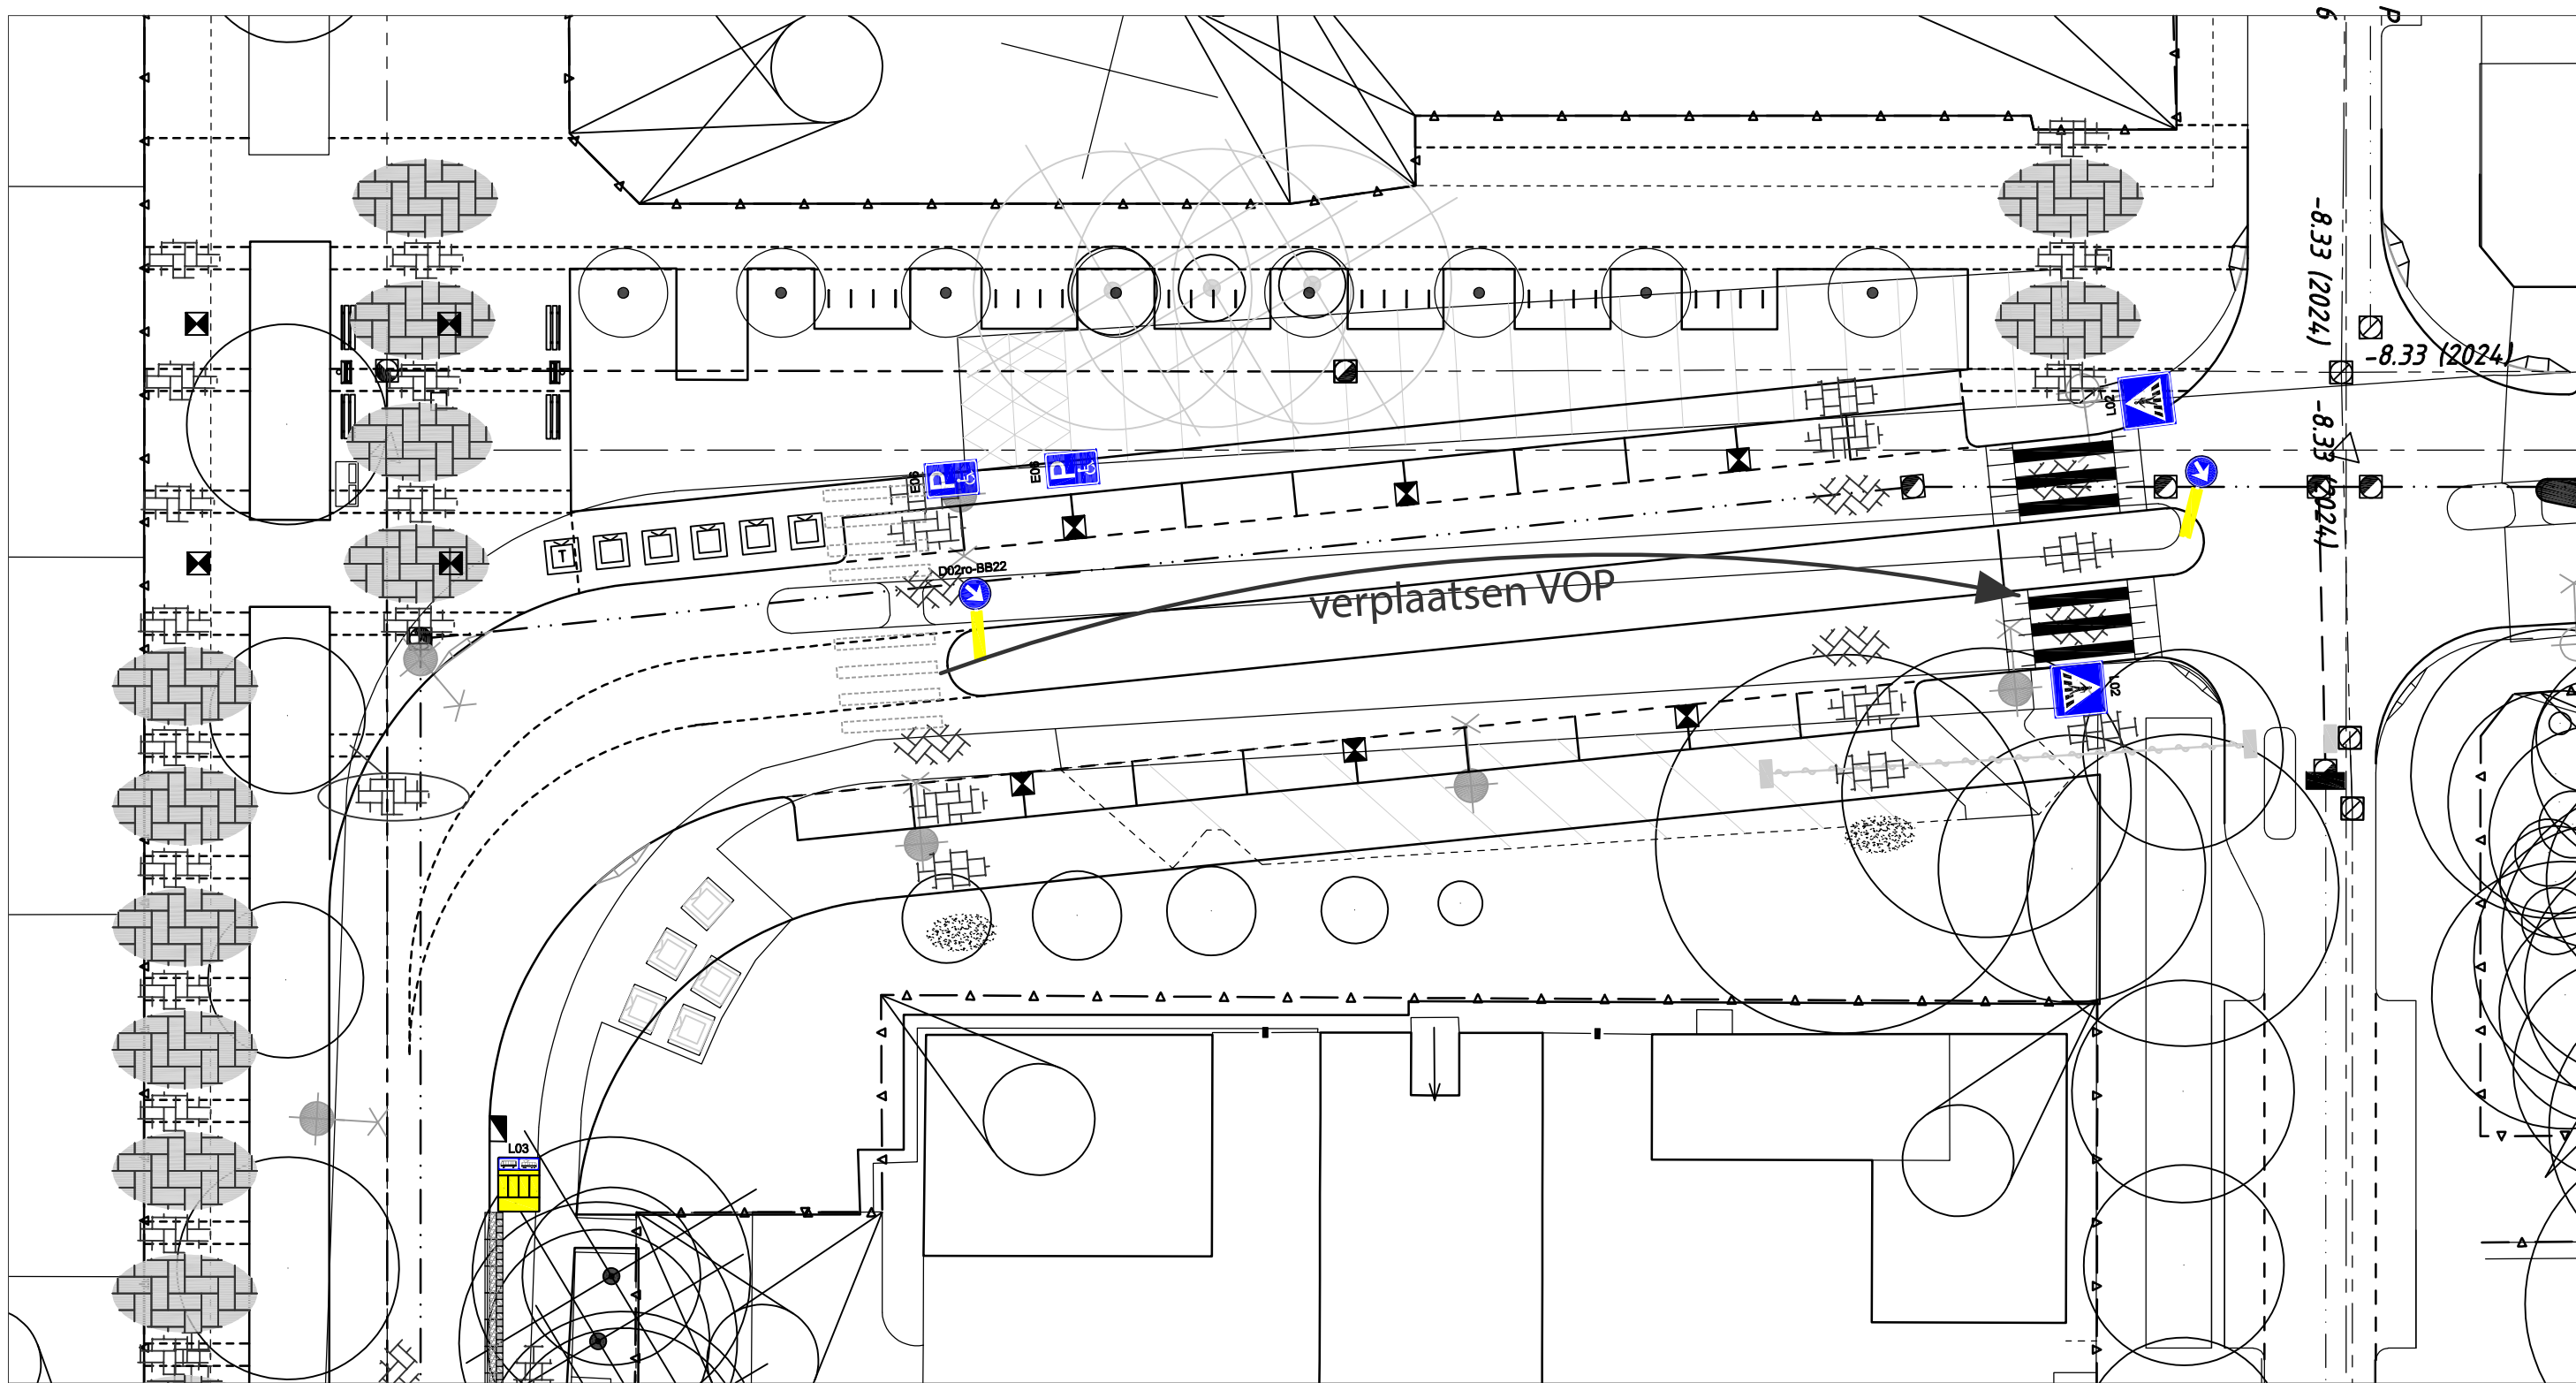

EVJ	18-08-2025	
Getekend door	Datum	Versie

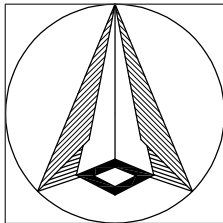

Schaal: 1:300
Formaat: A3
Buurt:

Schetsvoorstel
Jacob van Campenplein
Verplaatsen VOP



**Gemeente
Rotterdam**
Stadsontwikkeling
Mobiliteit

Bestandsnaam: wegenbouw_aanp_EJ.dwg

MOB 25-471

Bladnr:
1 / 1