


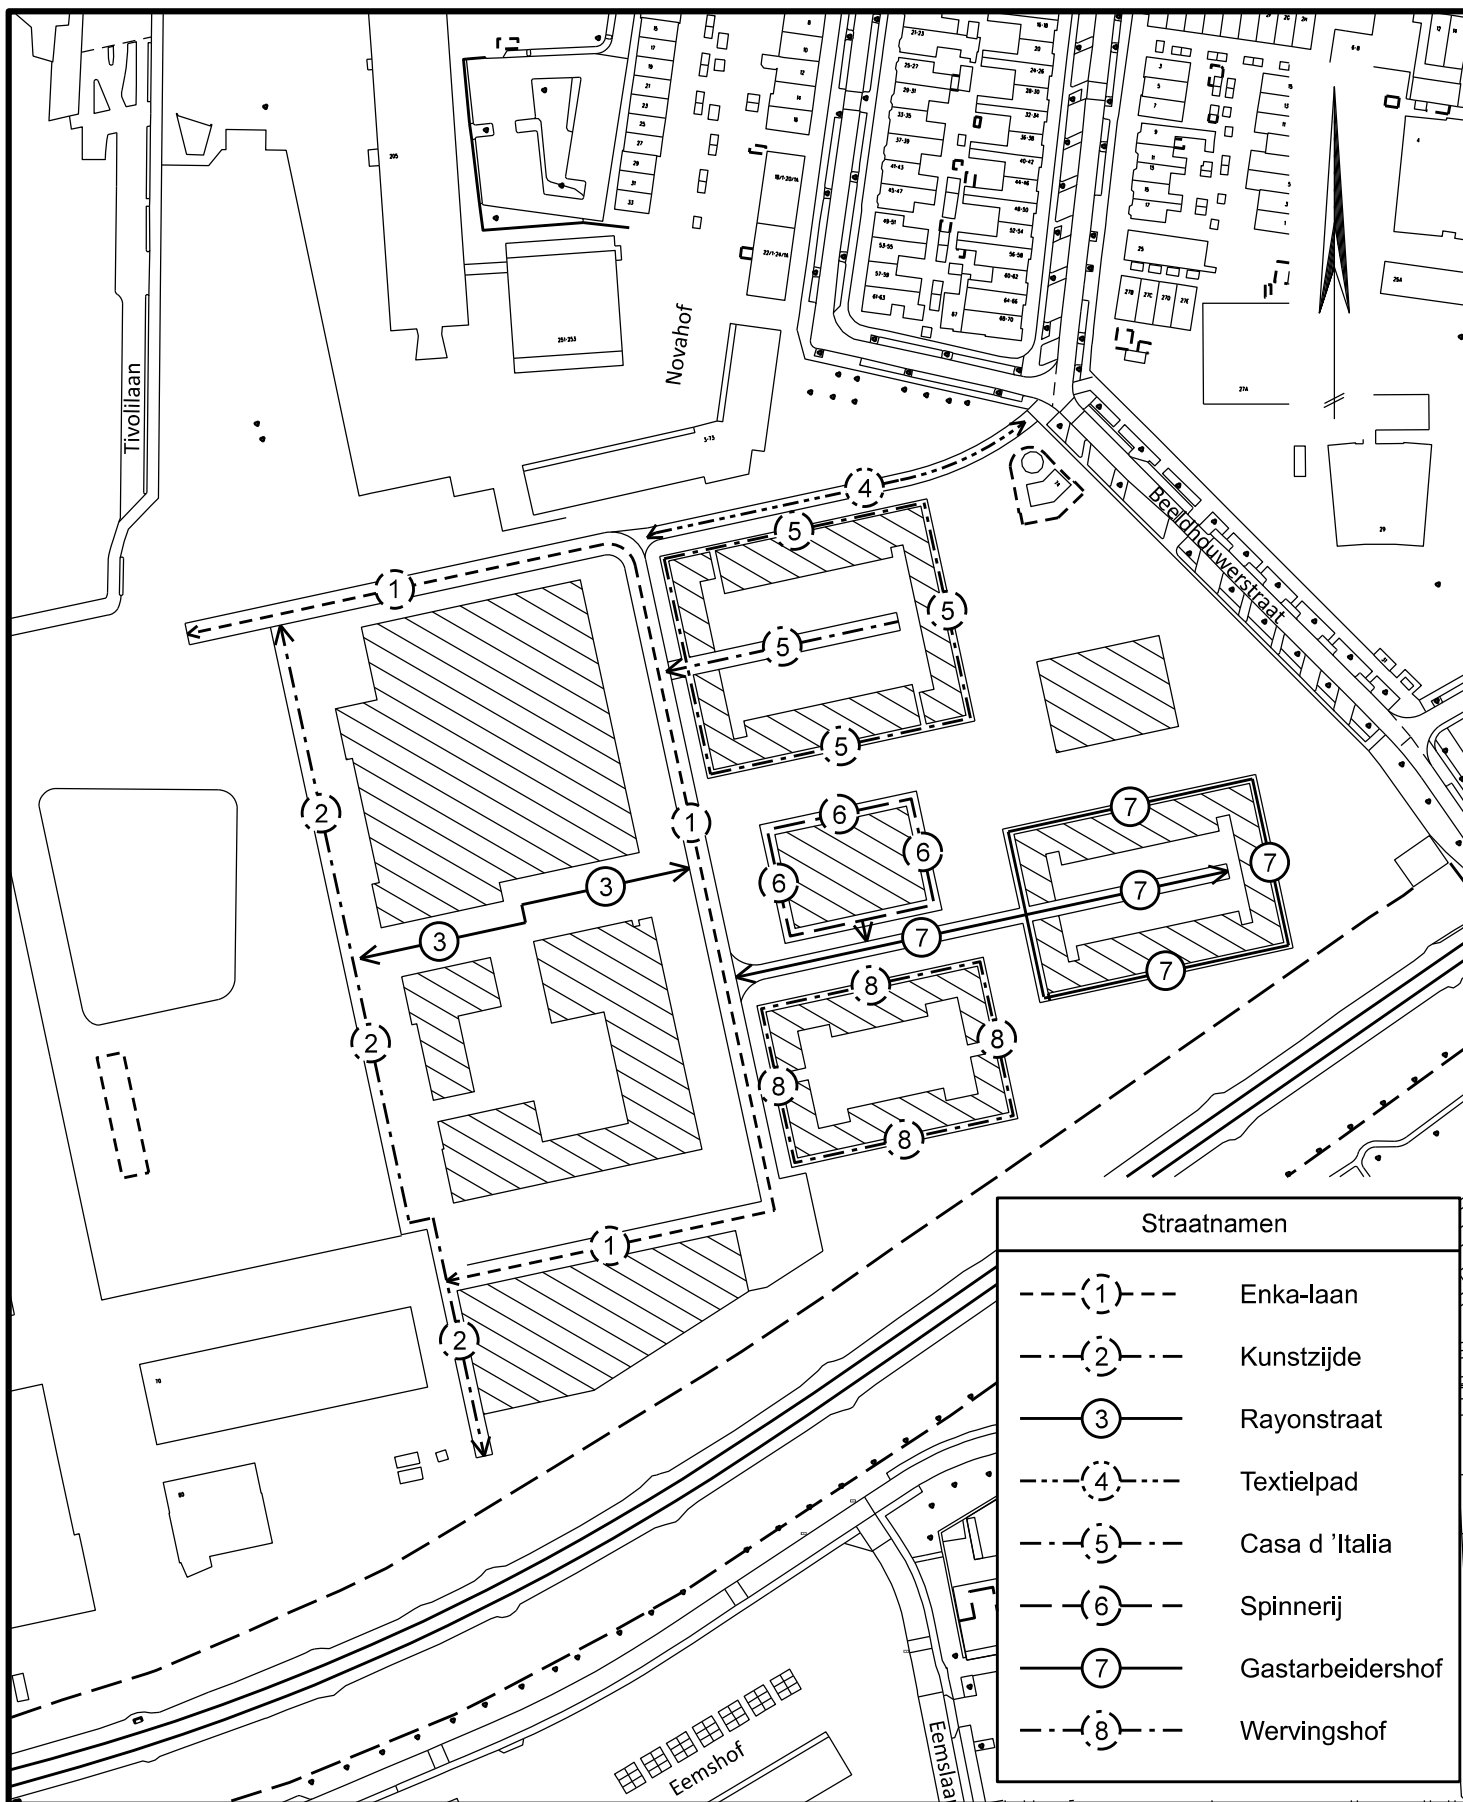

Straatnamen

- (1)--- Enka-laan
- (2)--- Kunstzijde
- (3)--- Rayonstraat
- (4)--- Textielpad
- (5)--- Casa d'Italia
- (6)--- Spinnerij
- (7)--- Gastarbeidershof
- (8)--- Wervingshof

Straatnaamtekening: ENKA terrein

Aan deze tekening kunnen geen rechten worden ontleend m.b.t. maatvoering

tekeningnummer

2025-NOR-002

Datum:	12-05-2025	Gewijzigd	Datum
Schaal:	1:2000	DGe	21-05-2025
Formaat:	A4	DGe	10-06-2025
Getekend:	DGe	DGe	28-07-2025
Gecontroleerd:	DOV		

Basisregistraties

Bezoekadres:
Eusebiusbuitensingel 53
6825 HZ Arnhem
Postbus 2142
6802 CC Arnhem

 **de Connectie**

GEMEENTE

Arnhem



25 m

