


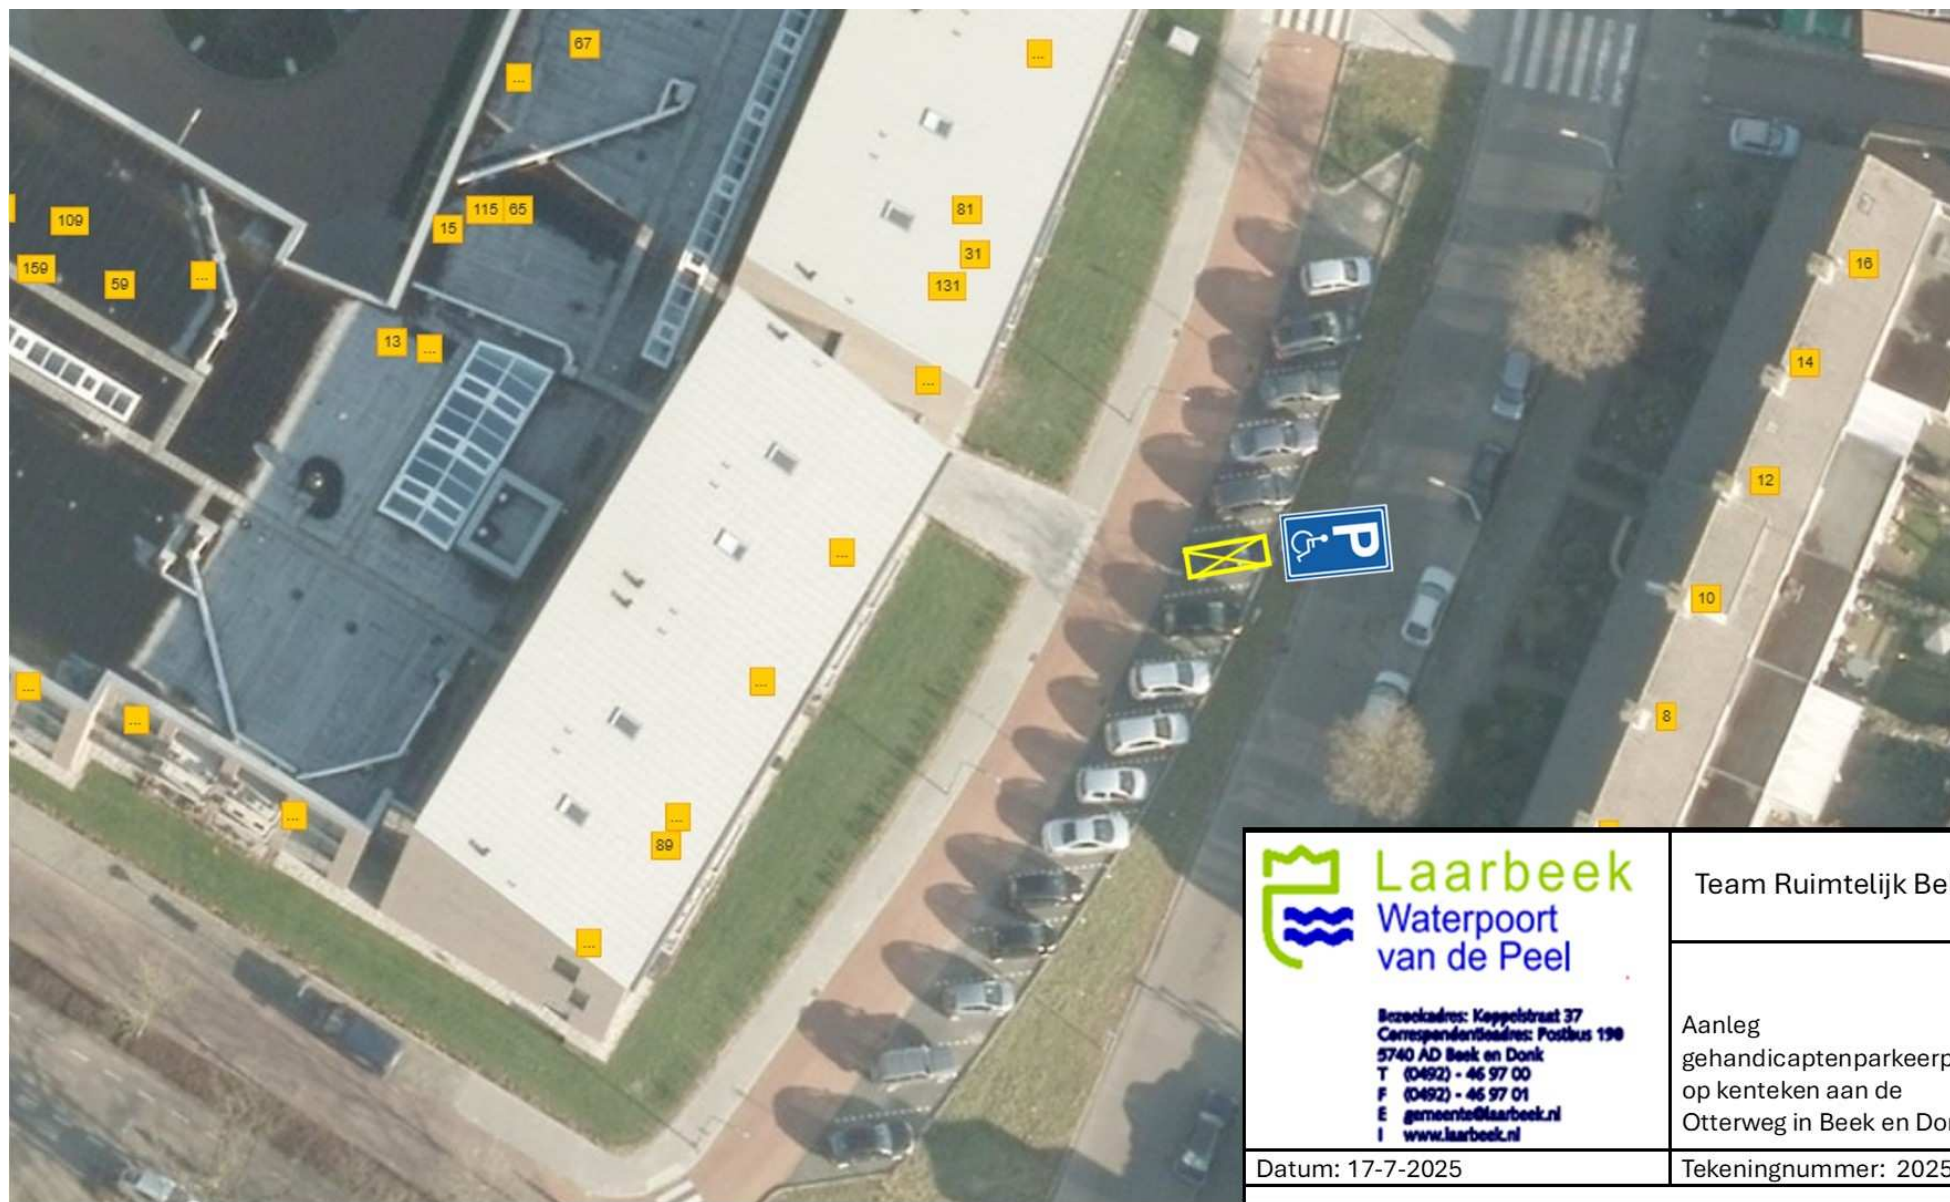

 Laarbeek Waterpoort van de Peel Bezoekadres: Koppelstraat 37 Correspondentieadres: Postbus 190 5740 AD Beek en Donk T (0492) - 46 97 00 F (0492) - 46 97 01 E gemeente@laarbeek.nl I www.laarbeek.nl	Team Ruimtelijk Beleid
Datum: 17-7-2025	Aanleg gehandicaptenparkeerplaats op kenteken aan de Otterweg in Beek en Donk Tekeningnummer: 2025014