


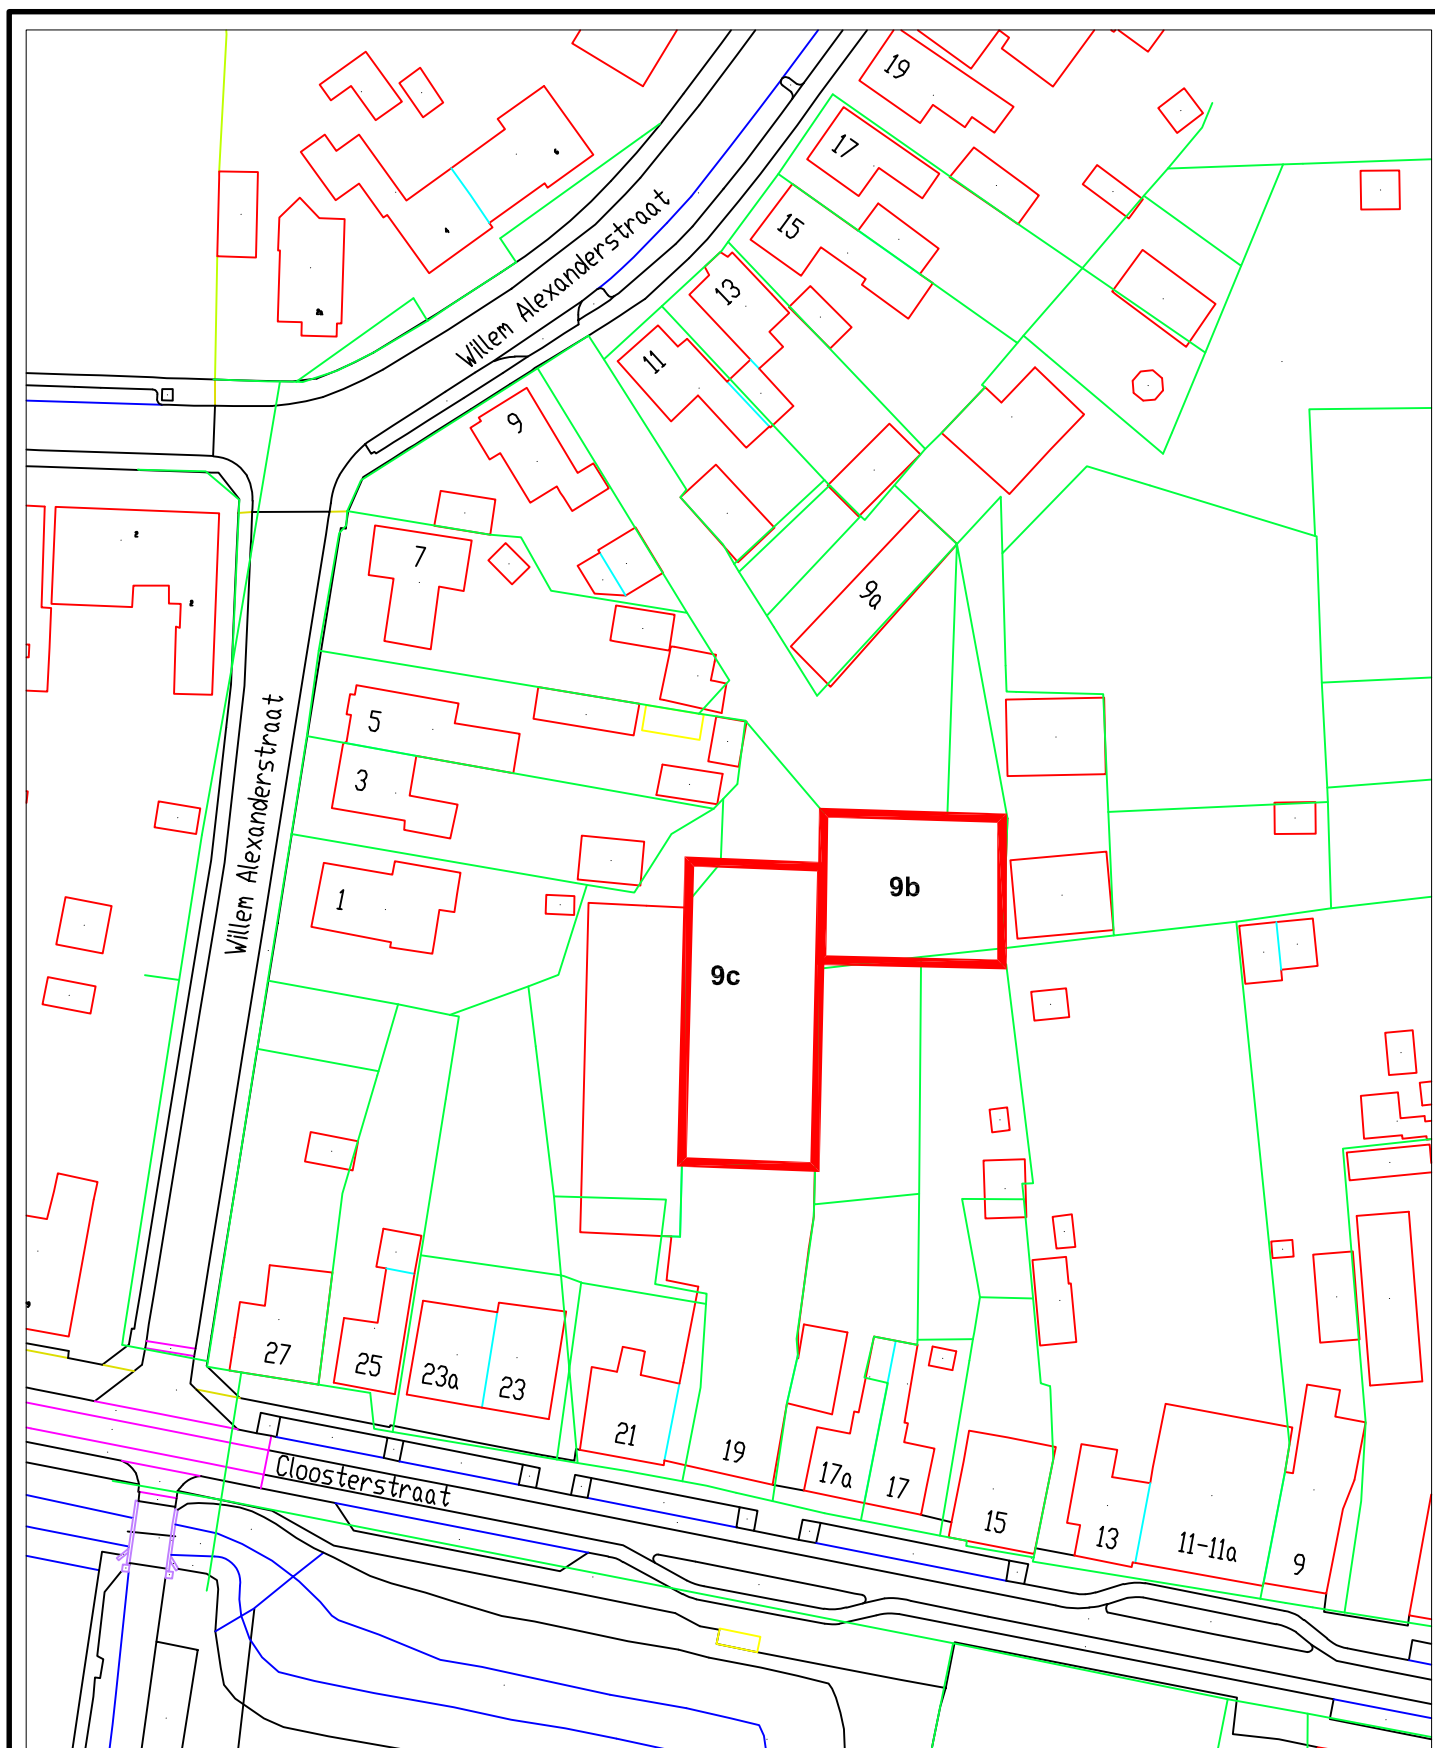

	4-9-25	Besluit nummeraanduiding	Def.	MBi	
Rev.	Datum	Omschrijving	Status	Getek.	Gecontr.



Gemeente Hulst

Getek. : Mdw GB
Datum : 04-09-2025

Project	Huisnummers toekennen	Tek. nr. :
Fase	Definitief	Schaal :
Onderwerp	Willem Alexanderstraat 9b en 9c, Kloosterzande	Formaat : A4