


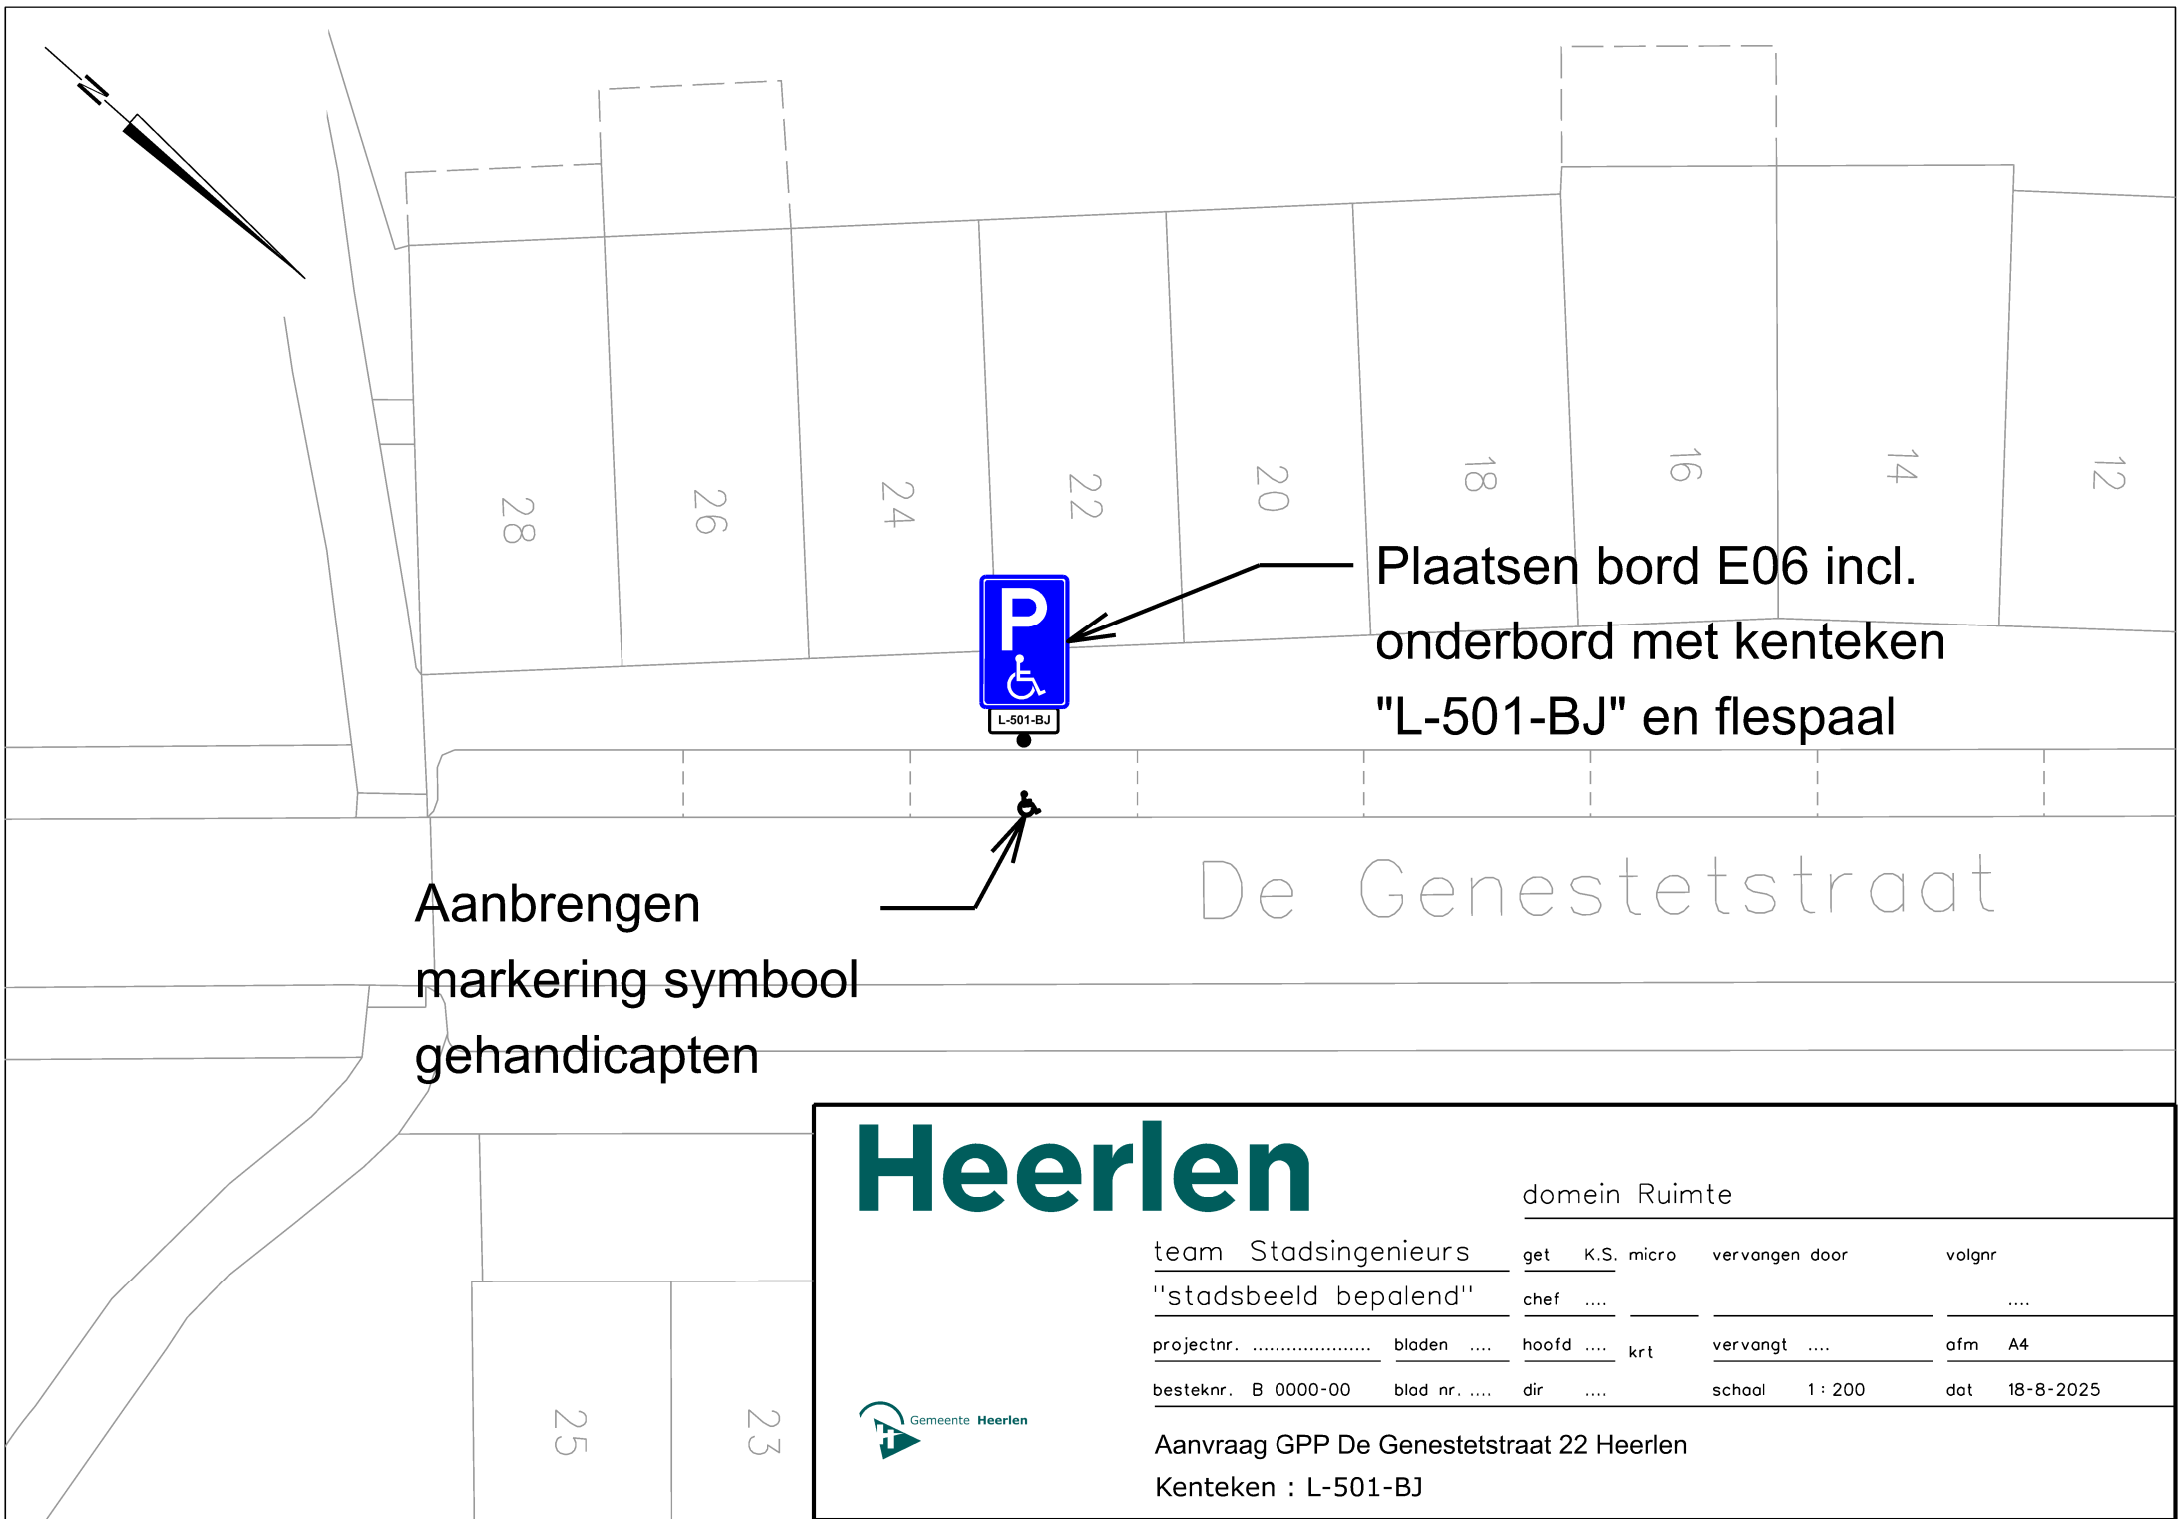

Heerlen

domein Ruimte

team Stadsingenieurs	get	K.S.	micro	vervangen door	volgnr
"stadsbeeld bepalend"	chef				
projectnr.	bladen		hoofd	 krt	vervangt
					afm A4
besteknr. B 0000-00	blad nr.		dir		school 1 : 200
					dat 18-8-2025



Aanvraag GPP De Genestetstraat 22 Heerlen
Kenteken : L-501-BJ