


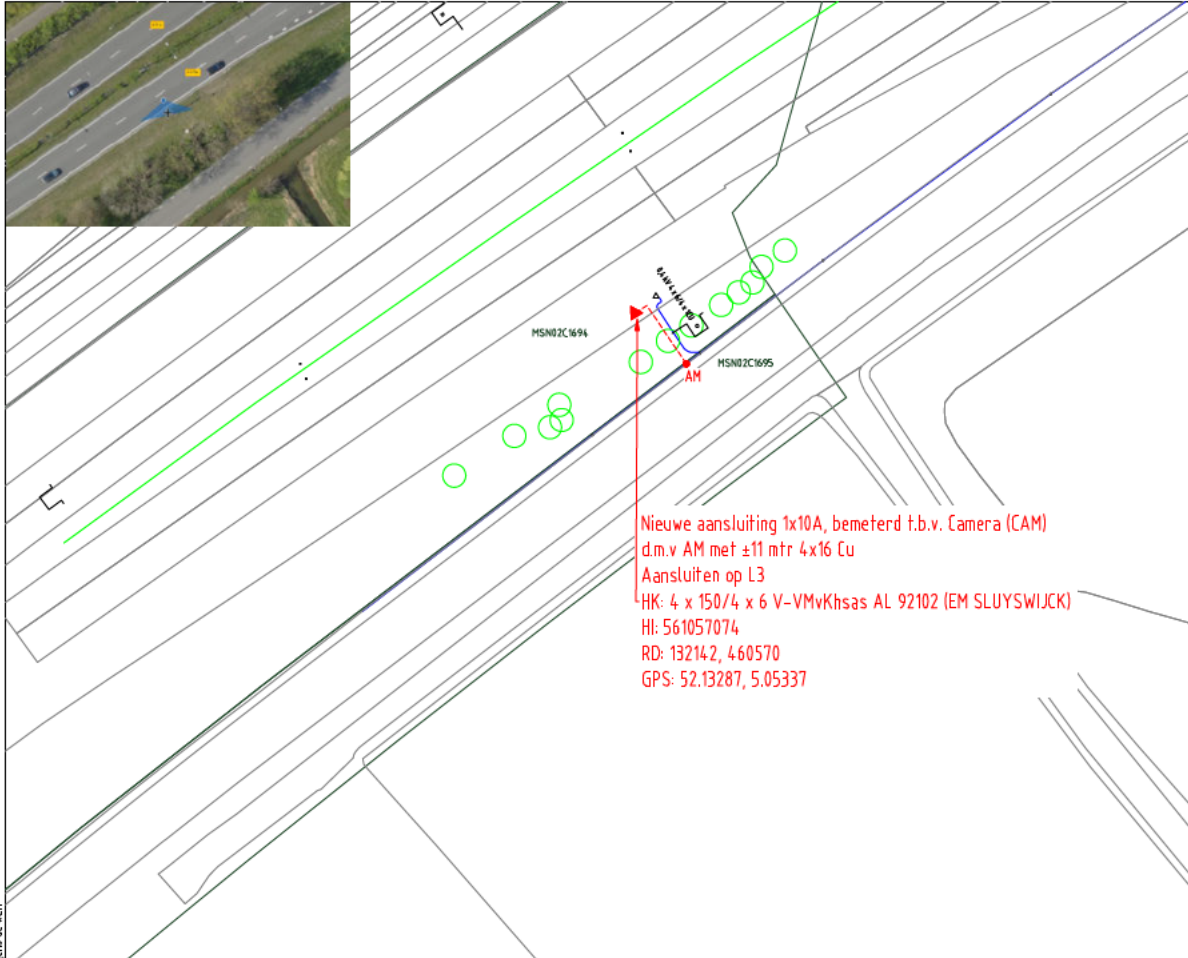

Nieuwe aansluiting 1x10A, bemeterd t.b.v. Camera (CAM)
d.m.v AM met ±11 mtr 4x16 Cu
Aansluiten op L3
HK: 4 x 150/4 x 6 V-VMvKhsas AL 92102 (EM SLUYSWIJK)
HI: 561057074
RD: 132142, 460570
GPS: 52.13287, 5.05337

ValidSigned by [redacted]
on 27-08-2025

Auteursrecht voorbehouden volgens de wet.

ELEKTRA NIEUW		 LS-kast		 Station		 Leveringspunt		 Laadpaal		 OV mast	
 Mast bovengronds		 Mof		 Bescherming		Abc Tekst		 Zwinkbord			
 Kabel nieuw		 Kabel te rijden		 Kabel te roeien		 Buiten Bedrijf		 Kadaster			

ELEKTRA BESTAAND		 LS-kast		 Station		 Leveringspunt		 OV mast		 Mast bovengronds		 Mof		 Bescherming	
 0,4 kV/0V		 0,4 kV		 OV		 3 kV		 6 kV		 10/13 kV					
 23 kV		 25 kV		 50 kV		 66 kV		 150 kV							
 Buiten Bedrijf		 Telecom		 Aardkabel		 Gelijkspanning									



Opmerkingen: Geen

Tracelengte: Mtr.

STEDIN

Formaat: A3
Schaal: 1:500
Volgend blad:

20250707 Tracé Elektra
Geertruid Veerenlaan 50 Maarssen
LS plan
Detailontwerp/Vergunning E

Wijze #0		Datum: 7-7-2025	
Gefabriceerd door: 			
Gegeleverd door: Engelen			
Gegeleverd door: ONC/OV:			
Project: PD272273 Geertruid Veerenlaan 50 CAM Maarssen			
Onder: 			
Documentnr: 20250707-2273-001			
Status: Ter controle Engineer		Bladz: A3	