SITUATIE 1

SCHAAL 1:1000

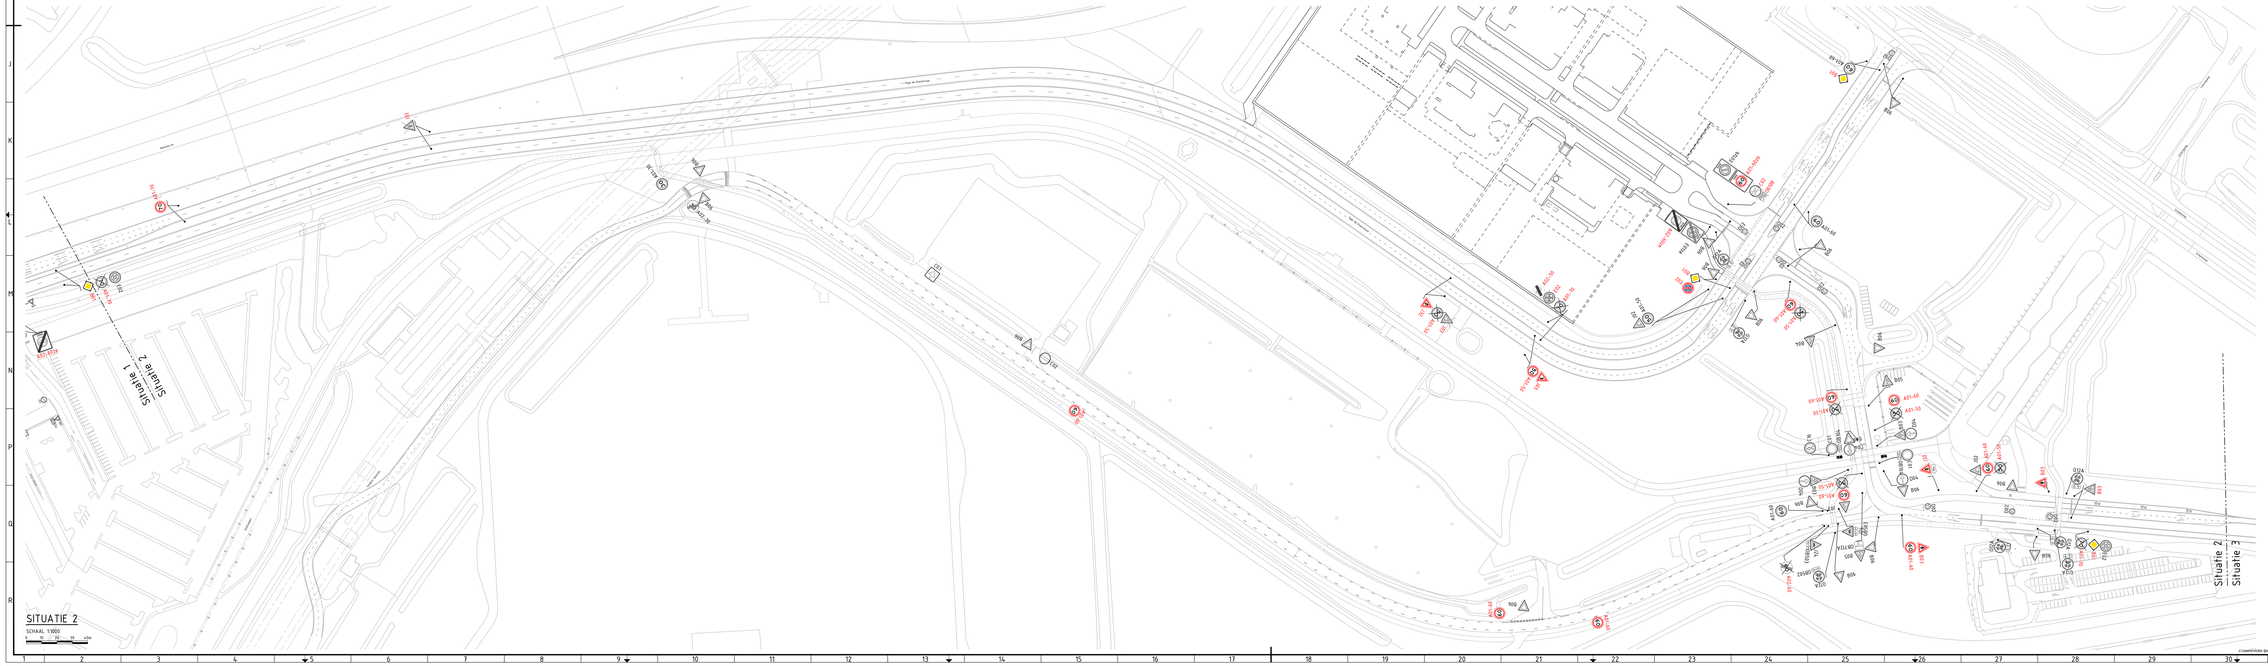


SITUATIE 2

SCHAAL 1:1000

## Verklaring

### Algemeen

Bestaande situatie

Nieuwe situatie

### Bebording

A01-70 Bestaande borden handhaven

A01-70 Nieuwe borden

A01-70 Vervallen borden

## REFERENTIES:

- X-X-MJOP2025_Flaneingweg-RVV.dwg
- X-X-MJOP2025_Pelikaanweg-RVV.dwg
- X-X-MJOP2025_Toekanweg-RVV.dwg
- X-X-MJOP2025_Valkweg-RVV.dwg
- BGT Schiphol.dwg
- X-X-MJOP2025_LoevRandweg-RVV.dwg
- X-N-MJOP2025_LoevRandstraat_DWM.dwg
- X-N-MJOP2025_KoepelPoort-DWM.dwg
- X-N-MJOP2025_LoevRandweg0oostzijde-DWM.dwg
- X-N-CRV-DWM_Sh.dwg
- X-X-MJOP2025_LoevRandweg-Markeringen.dwg

## ALGEMENE OPMERKINGEN:

- Maten in meters, tenzij anders is aangegeven.
- Hoogtematen in meters t.o.v. N.A.P., tenzij anders is aangegeven.
- Materiaal afmetingen in millimeters, tenzij anders is aangegeven.

## OVERZICHTSKAART:

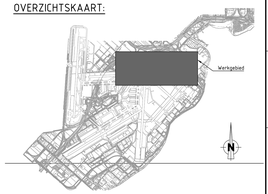


| | |
|---|---|
| Opdrachtgever: | Schiphol Nederland B.V. |
| Project: | Perceel 3 - Schiphol<br>MJOP - LVO Schiphol Oost |
| Onderdeel: | Aanpassing snelheidsborden<br>Buitenveldert tunnel tot Schiphol Oost<br>Blad 1 |

bam infra

BAM Infraconsult bv © Copyright

Vestiging: H.J. Nederhorstlaan 1 2801 BC Gouda
Postadres: Postbus 1000 2800 AG Gouda
Telefoon: 0182 - 52 25 10
Internet: www.baminfraconsult.nl / info@bamintraconsult.nl

| | | | |
|---|---|---|---|
| Schaal: | nvt | Opgesteld: | V. Tjon |
| Tekenaar: | ADL8 | Gecontroleerd: | P. van de Lans |
| Opgegeven: | | Referentiecode: | SPL3PROJ-T-W-WS-RVV-BB-1002 |
| Versie: | F | Datum: | 18-07-2025 |

Paraaf: Datum: Paraaf: Datum: Paraaf: Datum:

DEFINITIEF

s:\saw\Klokker Bjorn\Verkeersborden Wijk Noord\saw-wijk-noord-001-002-003-004 - schiphol perceel 3\project files\werkgroep\ruimte\bijlagen\ruimte\01-verkeer\saw-wijk-noord-001-002-003-004.dwg