


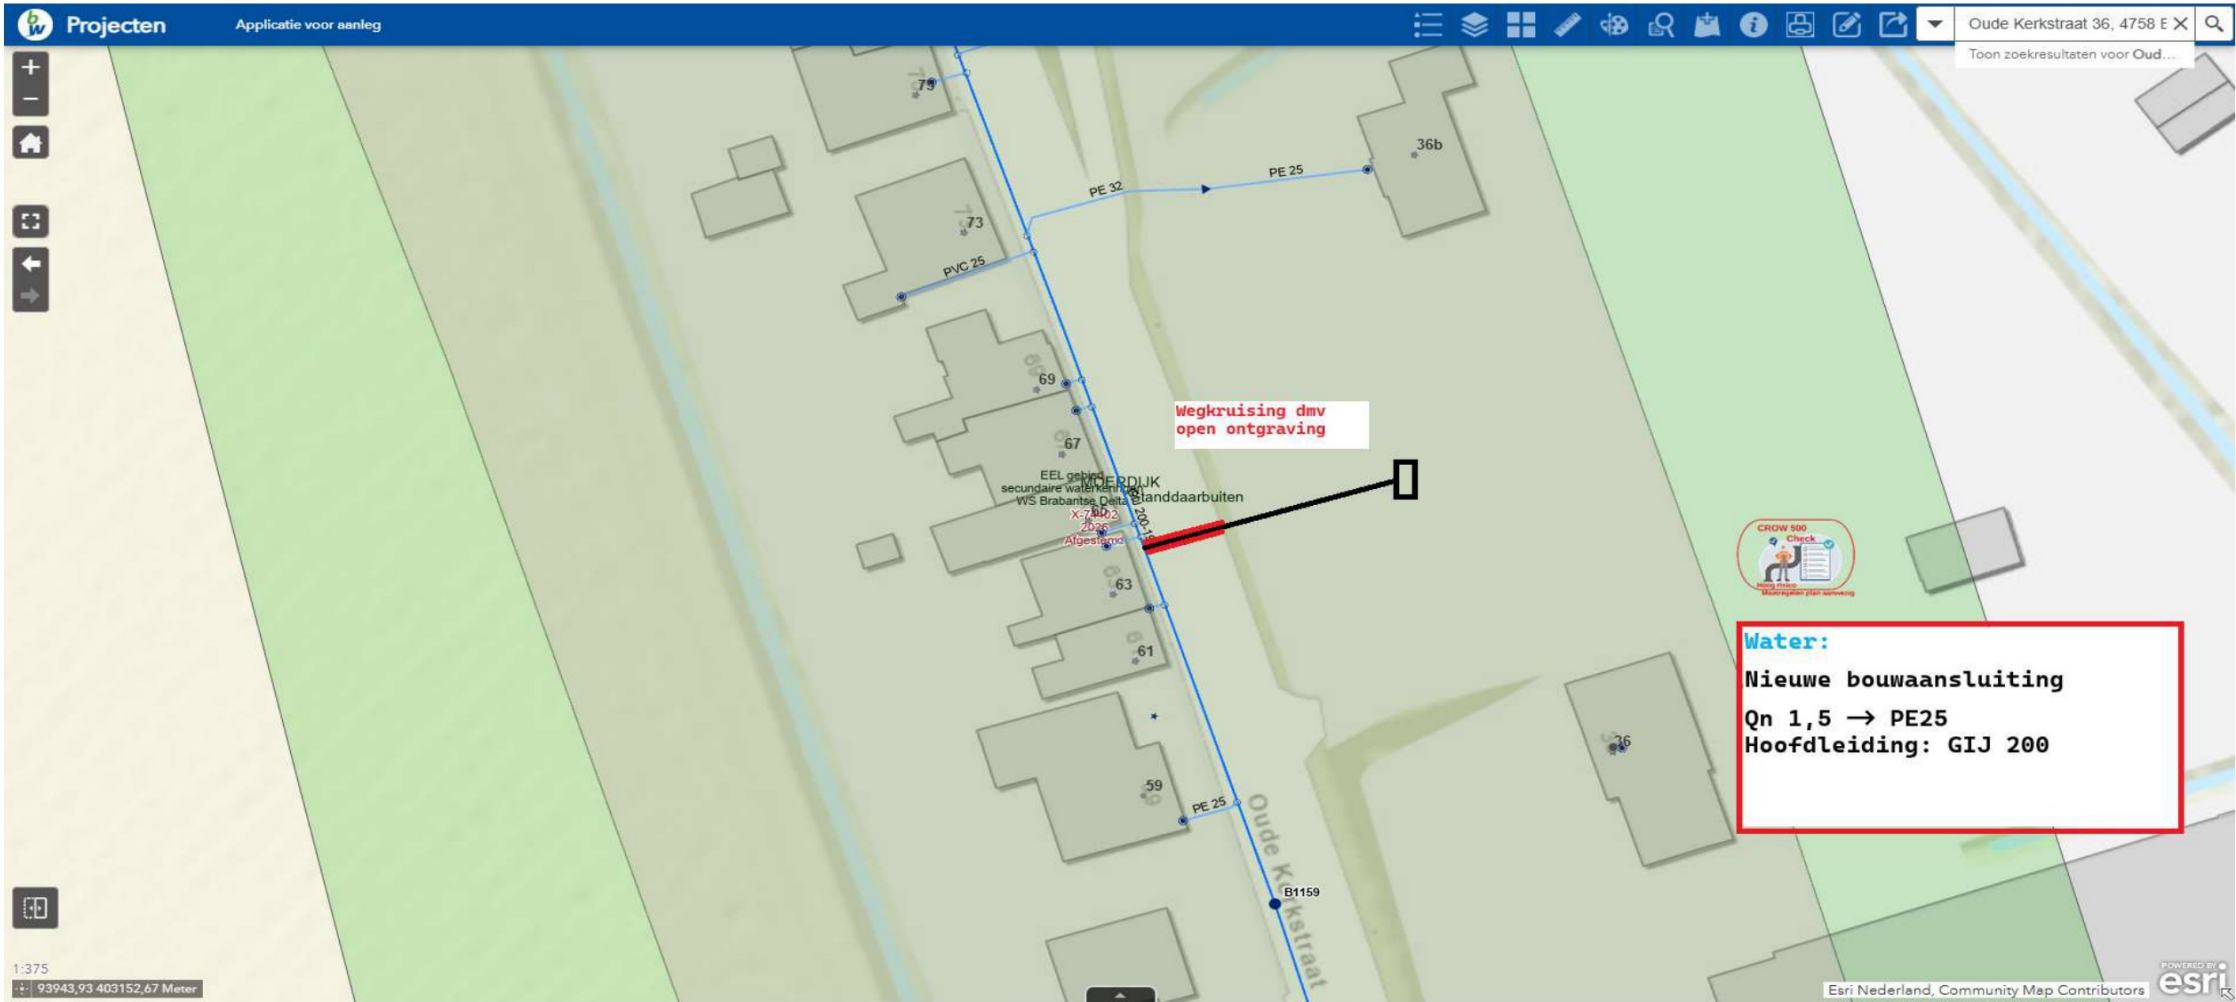

Soort aansluiting Aansluitwaarde Hoofdleiding Aansluitleiding		Bijzonderheden: Vergunning			
bouwaansluiting QN1,5 GIJ PE25		200			
		Locatie	Oude kerkstraat 36A	Aanvraagnummer	1002889335
		Plaats	Standdaarbuiten	Ondertekend door	
		Ons kenmerk Aansluitingen	70110917	Gedateerd op	26-6-2025
		Tekeningnummer		Schaal	geen
			Water	Beheerskaartnummer	
		Brabantwater (huis)Aansluitingen			