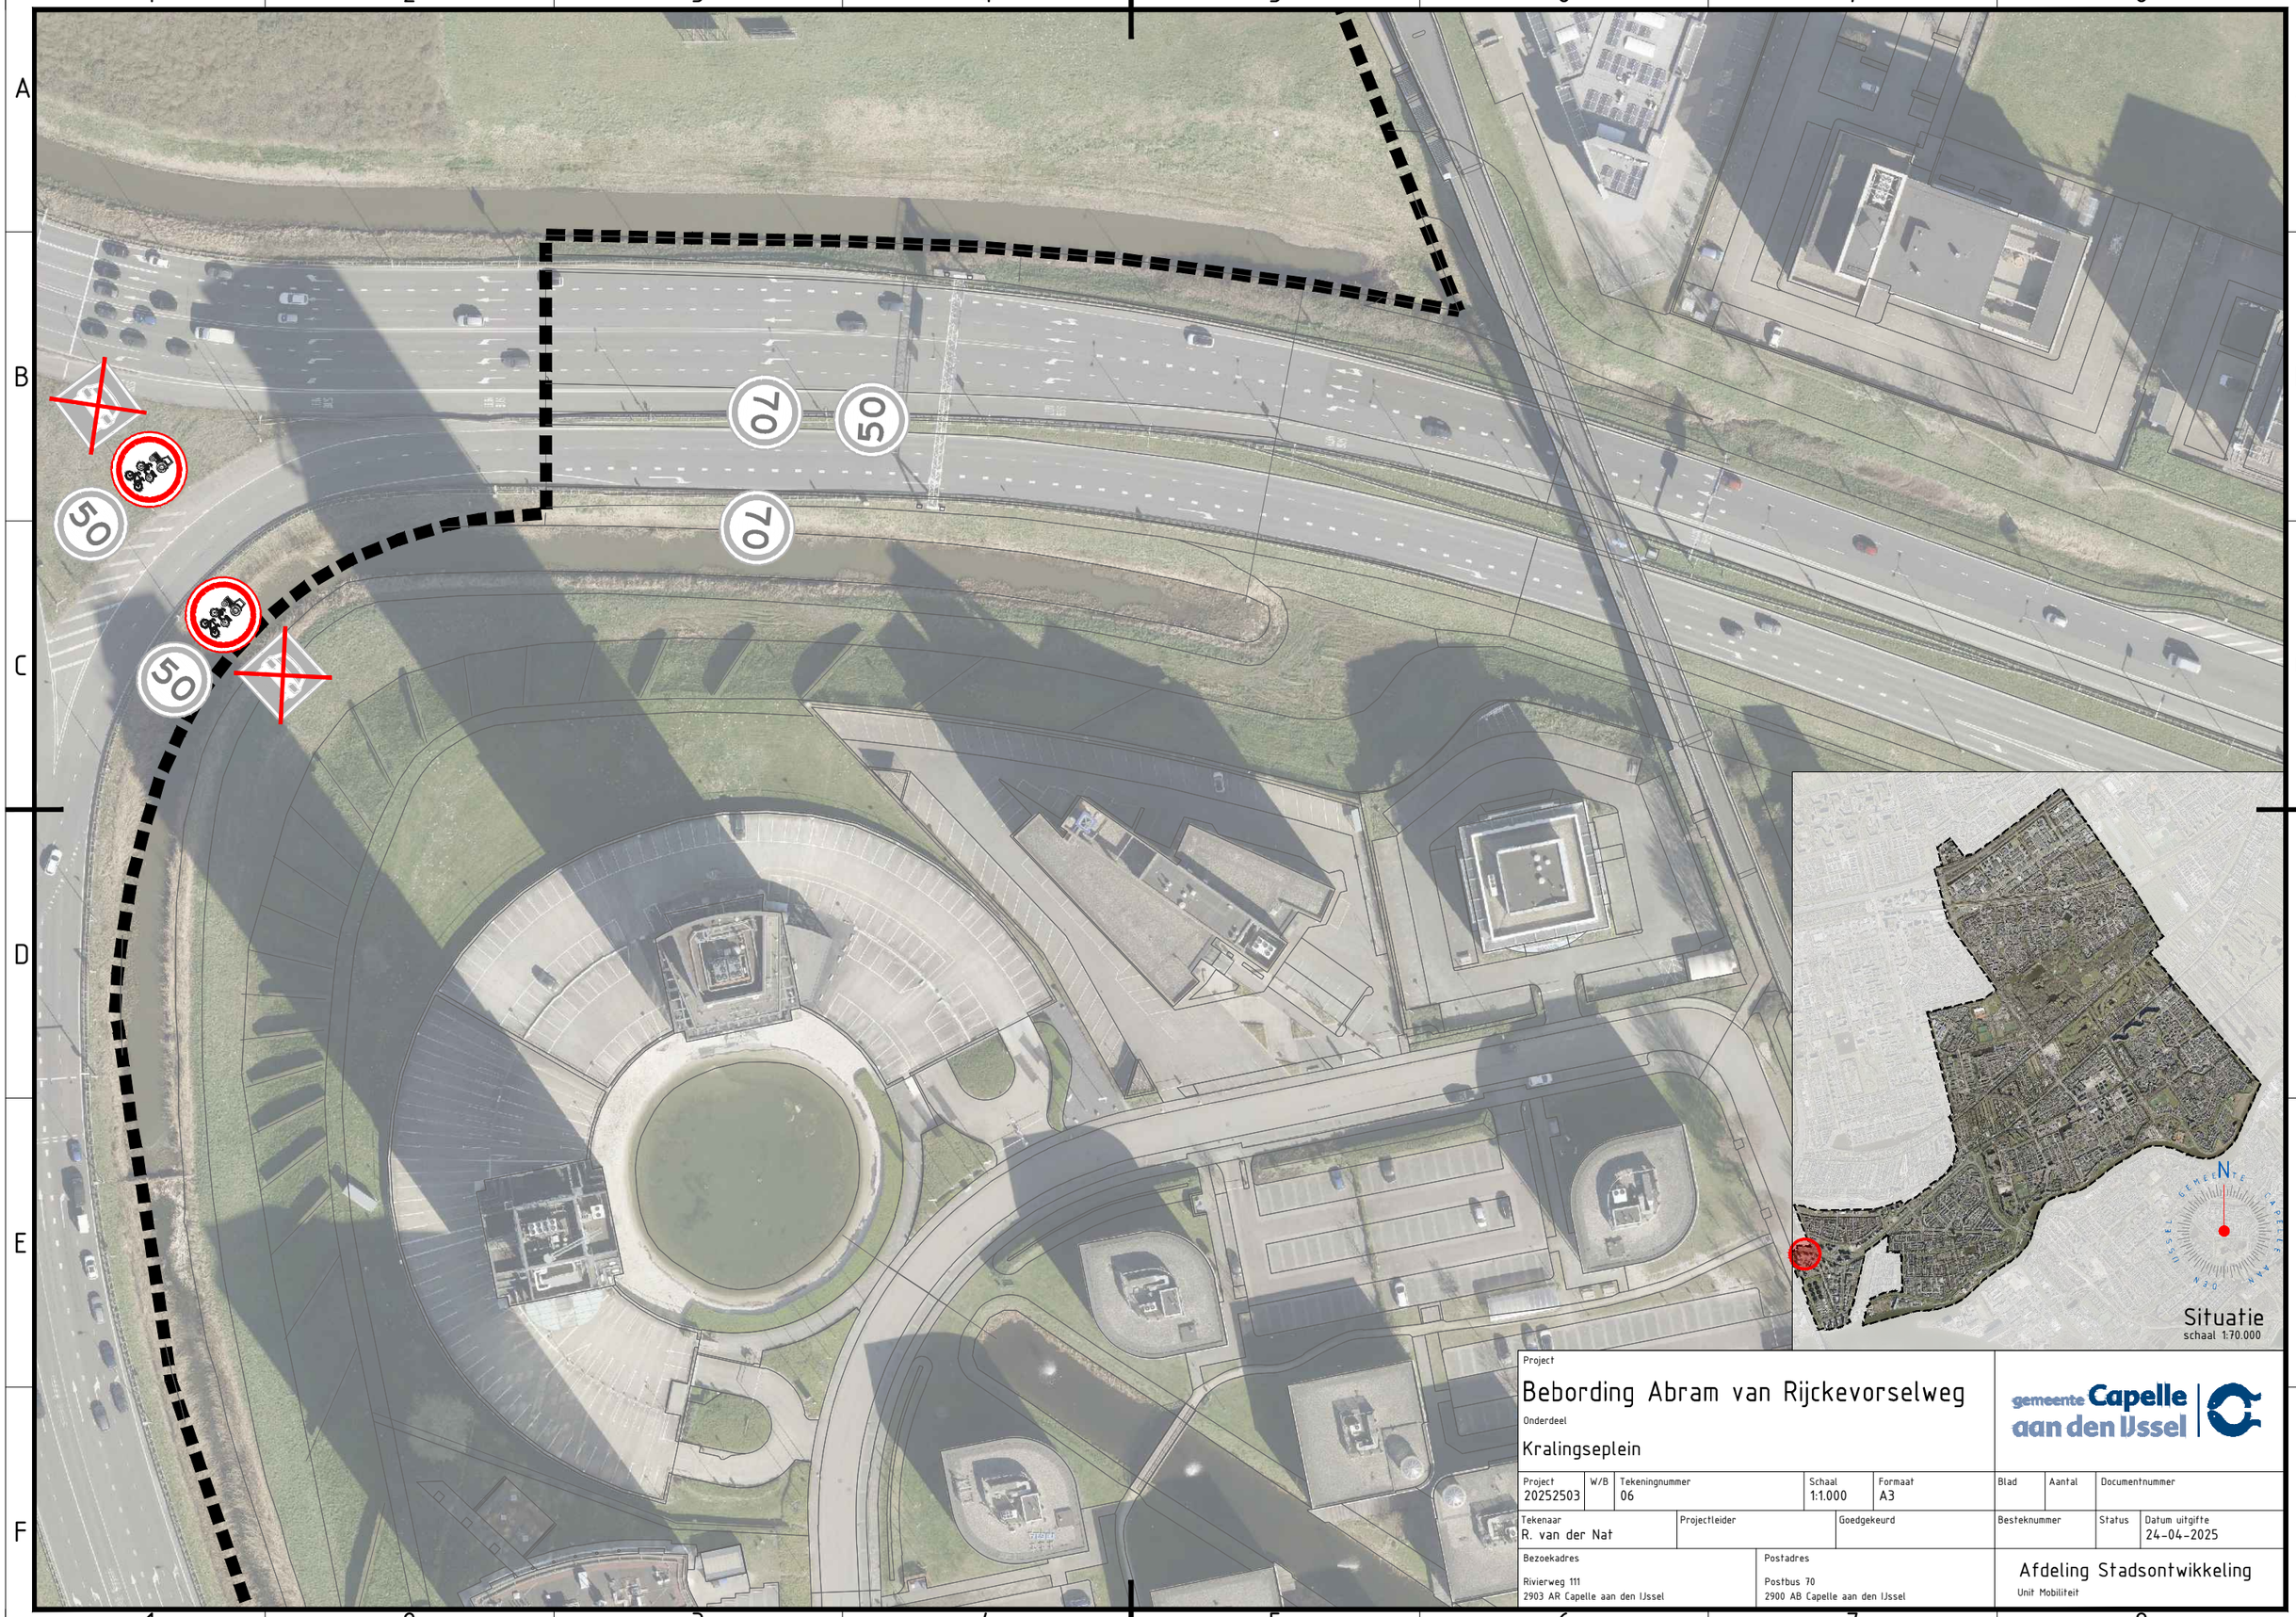

Project

Bebording Abram van Rijckevorselweg

Onderdeel

Kralingseplein

Project	W/B	Tekeningnummer	Schaal	Formaat	Blad	Aantal	Documentnummer
20252503		06	1:1.000	A3			

Tekenaar	Projectleider	Goedgekeurd	Besteknummer	Status	Datum uitgifte
R. van der Nat					24-04-2025

Bezoekadres
Rivierweg 111
2903 AR Capelle aan den IJssel

Postadres
Postbus 70
2900 AB Capelle aan den IJssel

gemeente Capelle aan den IJssel

Afdeling Stadsontwikkeling
Unit Mobiliteit

Bestand : W:\CAP\SO\R34\Roland van der Nat\PROJECTEN\Bebording AvR Autoweg\Bebording AvR Autoweg.dwg
Plotdatum: 24-4-2025 13:00:24

© Niets van deze tekening mag verveelvoudigd en/of openbaar gemaakt worden door middel van druk, fotokopie, microfilm of op welke wijze dan ook zonder voorafgaande schriftelijke toestemming van de gemeente Capelle aan den IJssel