


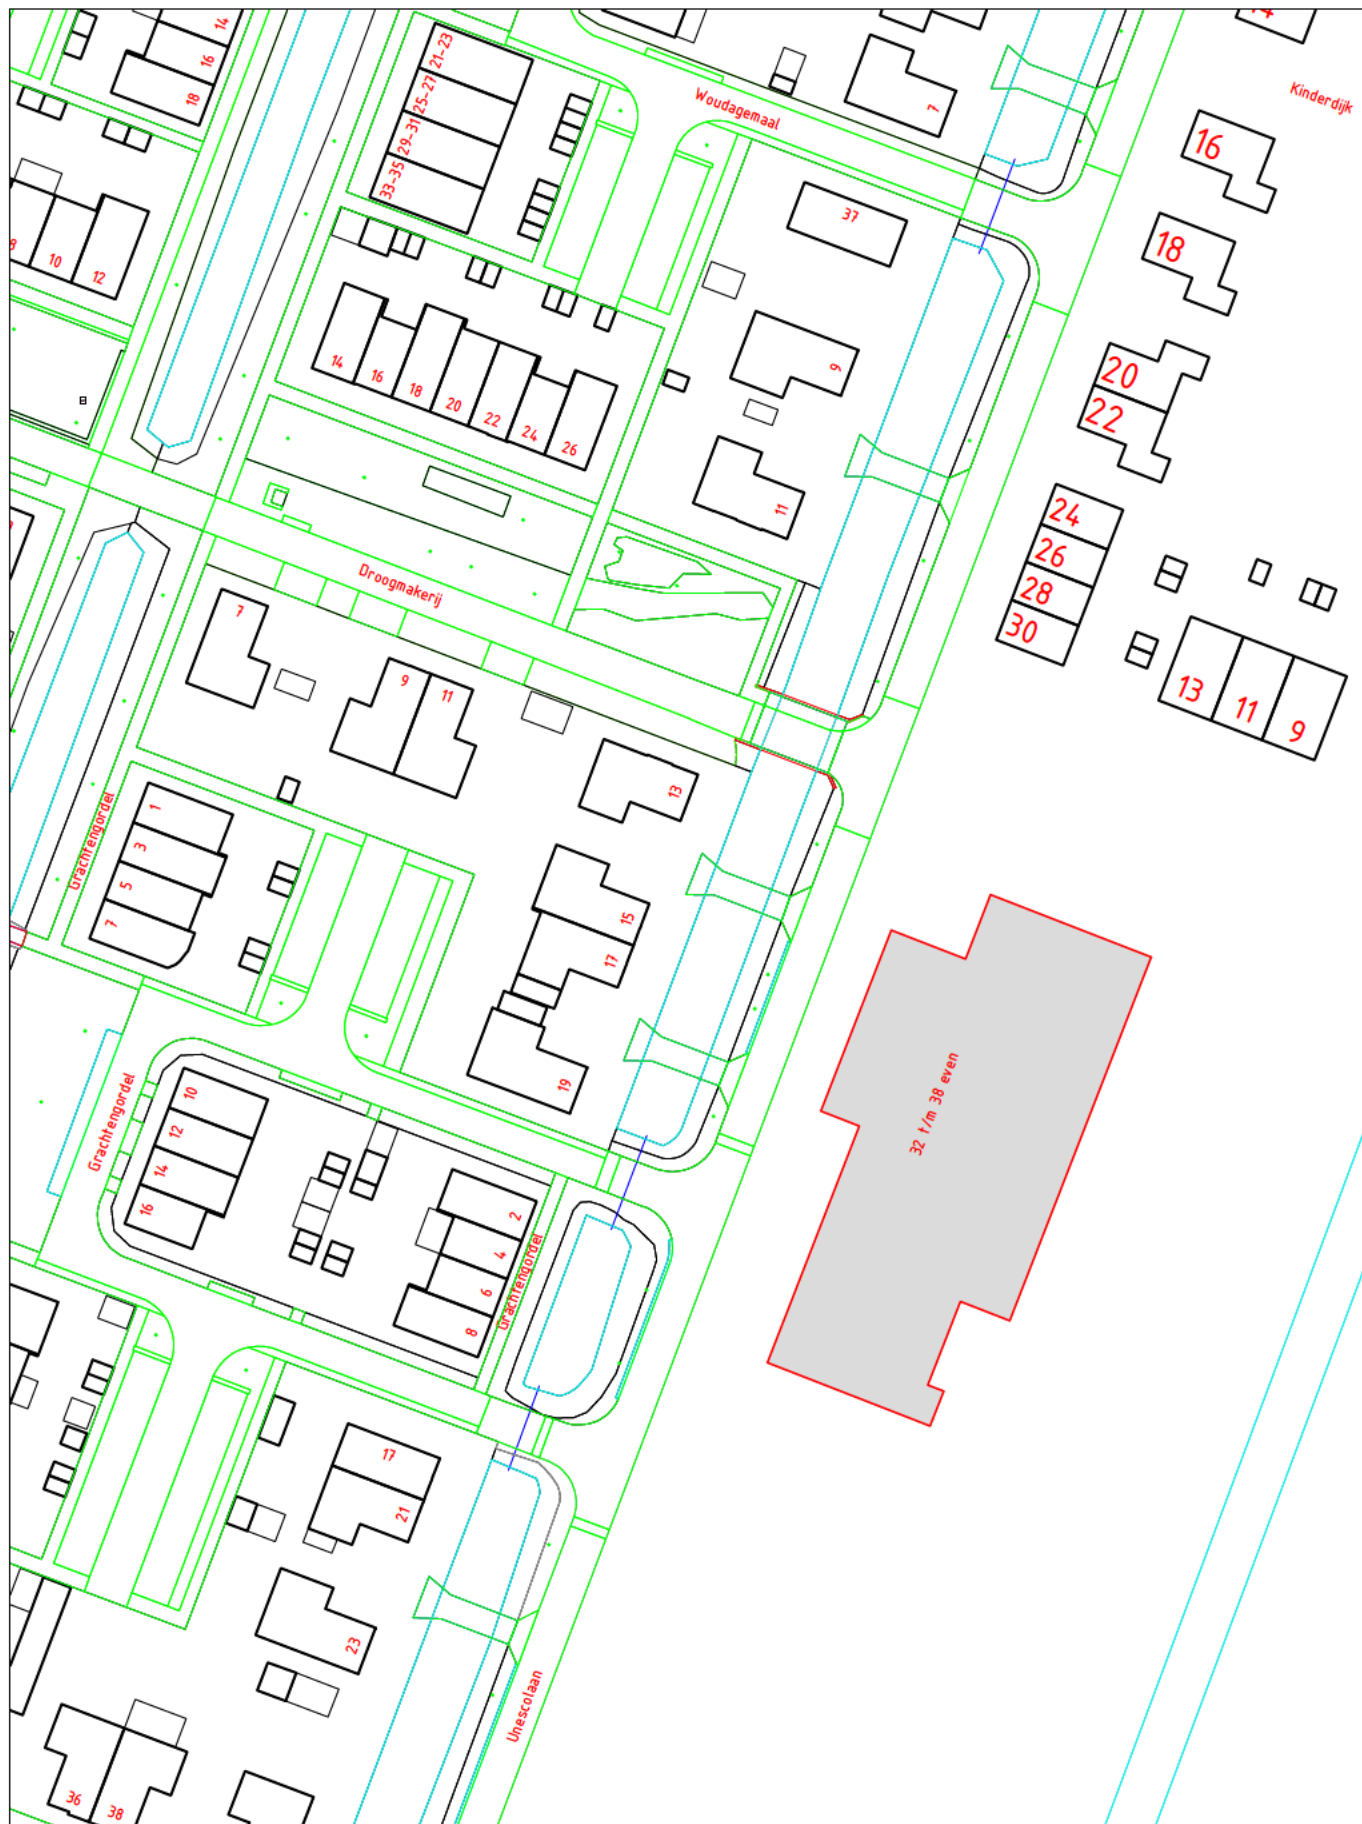

VASTSTELLING HUISNUMMER(S)

STRAATNAAM: Unescolaan	SCHAAL : 1 : 1000
HUISNUMMER : 32, 34, 36 en 38	GETEKEND : XXXXXXXXXX
WOONPLAATS: Middenbeemster	DOC.NUMMER: 854142
WIJK : Beemster	DOC.DATUM : 08-09-2025
POSTCODE : n.t.b	

DOMEIN BEDRIJFSVOERING EN DIENSTEN
 BAG/WOZ BEHEER

