


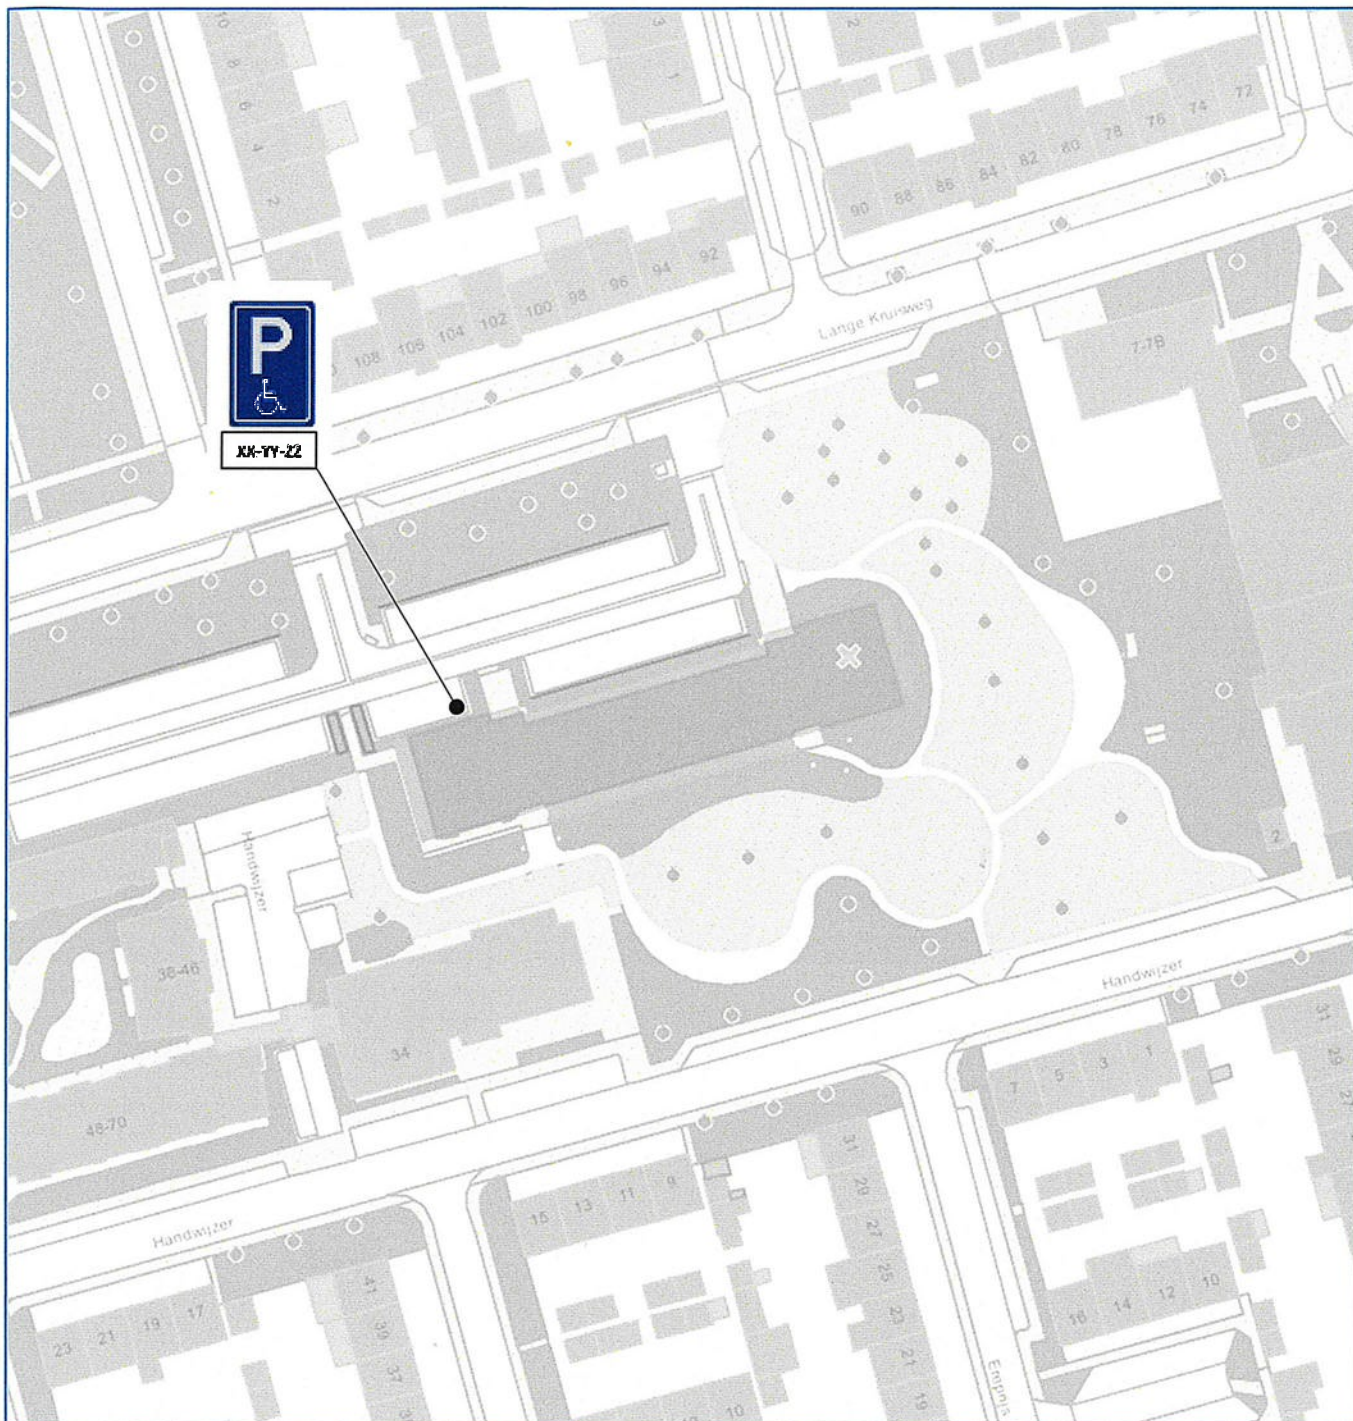

Tekening ontwerp verkeersbesluit 2025VB32 Lange Kruisweg 53

Veldhoven,

Namens burgemeester en wethouders,


BA 

Max Wieland

teamleider Infra en Maatschappelijk Vastgoed



(E06)

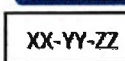

(OB)