



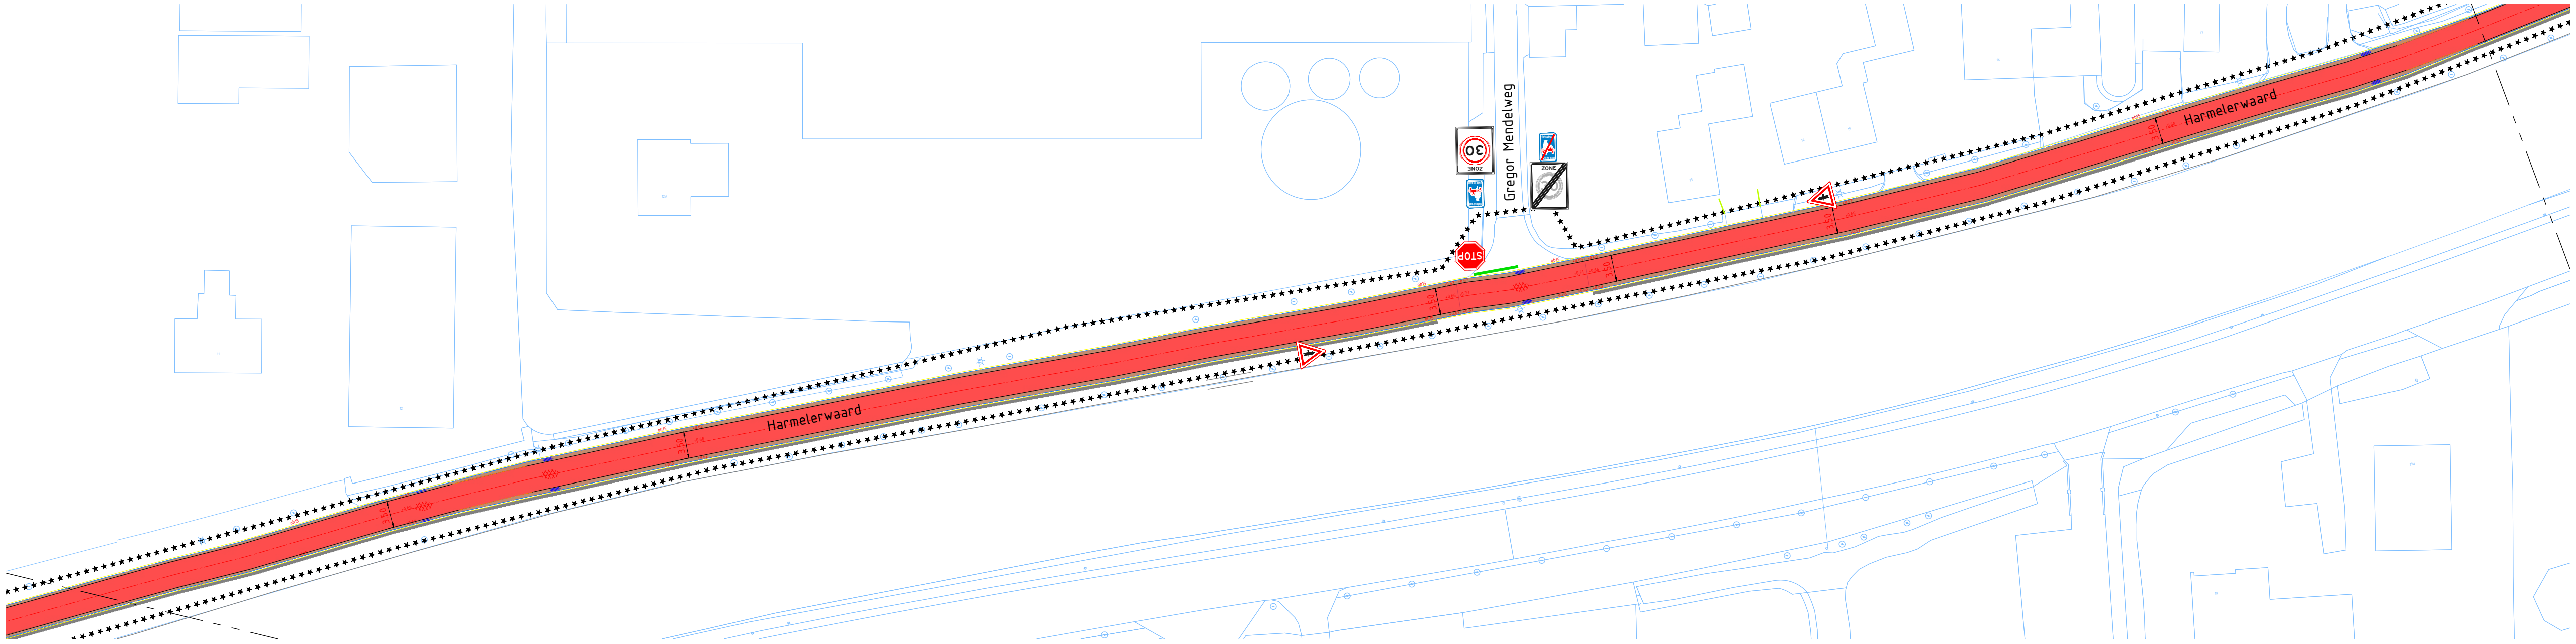


OVERZICHTSTEKENING Harmelerwaard SCHAAL 1:500

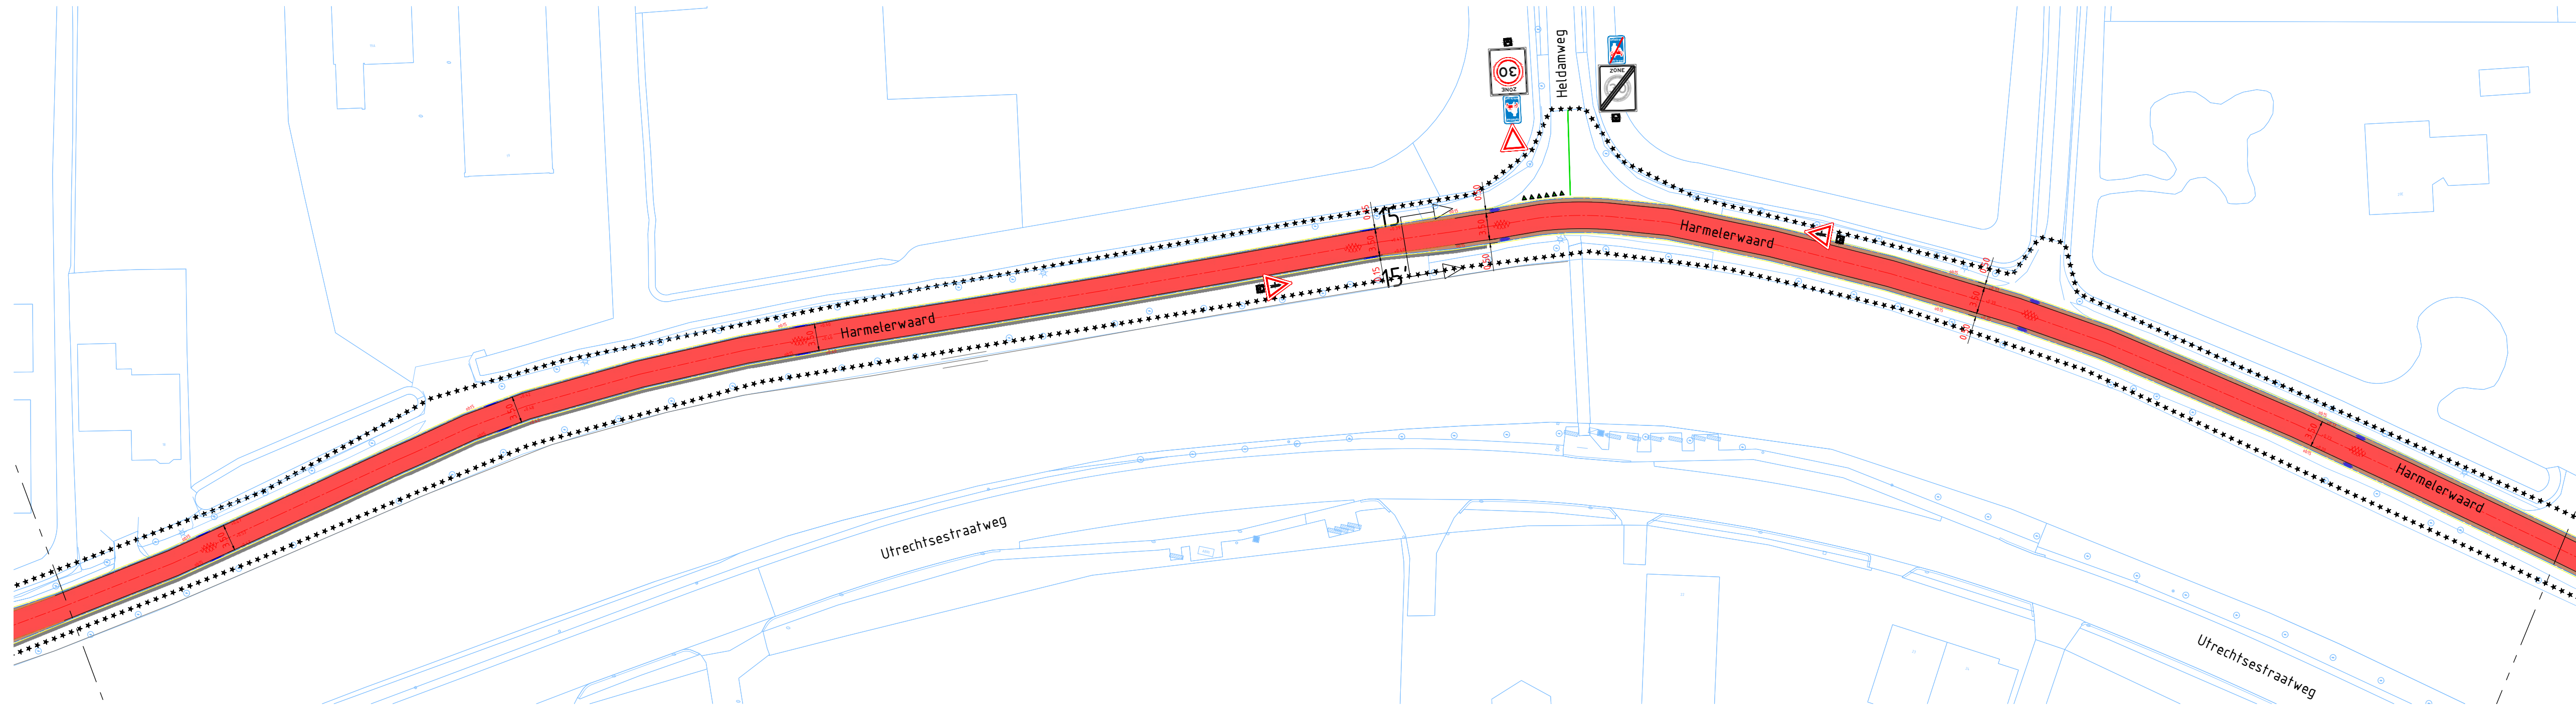

OVERZICHTSTEKENING Harmelerwaard SCHAAL 1:500

LEGENDA

- **** Werkgrens
- Bestaande situatie
- Bestaande boom
- As rijweg
- Scheiding rabatstrook en rode coating
- Aanbrengen opsluitband 15x25 cm
- Aanbrengen grasbetontegel, vlak, grijs, 60 x 40 x 12
- Aanbrengen drempелеlement, prefab
- Aanbrengen rabatstrook, 2 strekken
- Aanbrengen rabatstrook, 4 strekken
- Aanbrengen rabatstrook, 7 strekken
- Versmalling/ verbreding rabatstrook
- Aanbrengen deklaag asfalt, zwart met rode coating
- Nieuw zwart asfalt met rode coating
- Nieuwe grasbetontegels
- Nieuwe straatbakstenen in parkeer-/ rabatstroken

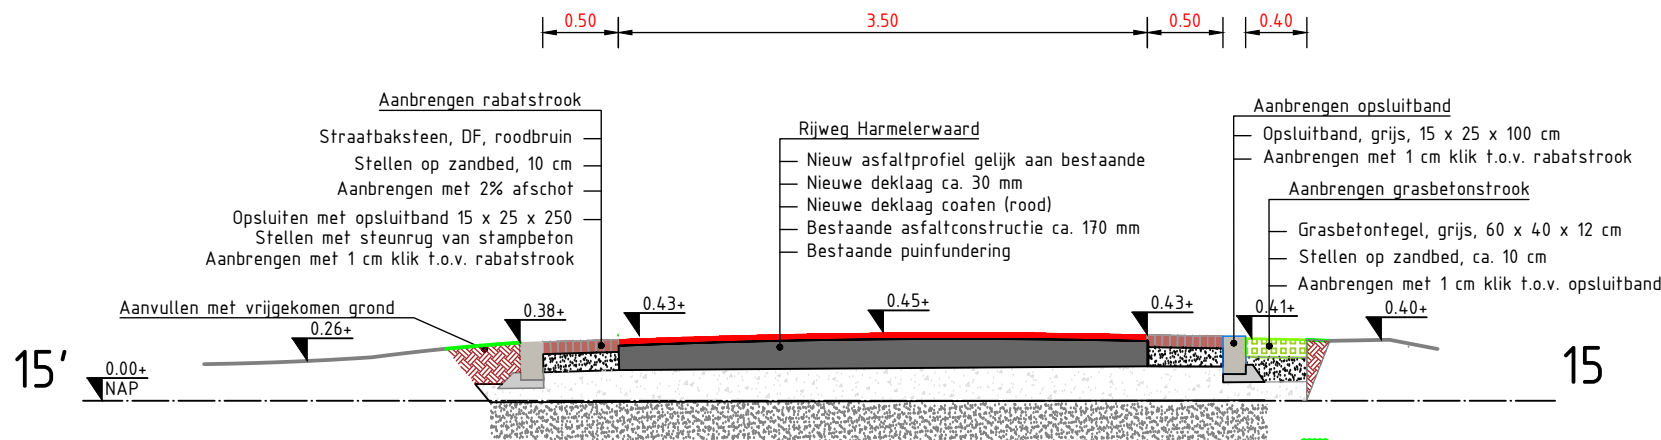

PROFIEL 15+15 SCHAAL 1:50



DFR Woerden – Utrecht
Deelgebied Harmelerwaard 3
BESTEK
DEFINITIEF

getekend: D. den Dekker	par.: E. Rodewijk	datum: 29-04-2025	schaal: 1:500	formaat: A1	blad 9 van 10 bladen
gecontroleerd:	par.:	datum: 29-04-2025	tekeningnr: 600.50-05-14-001.29		