


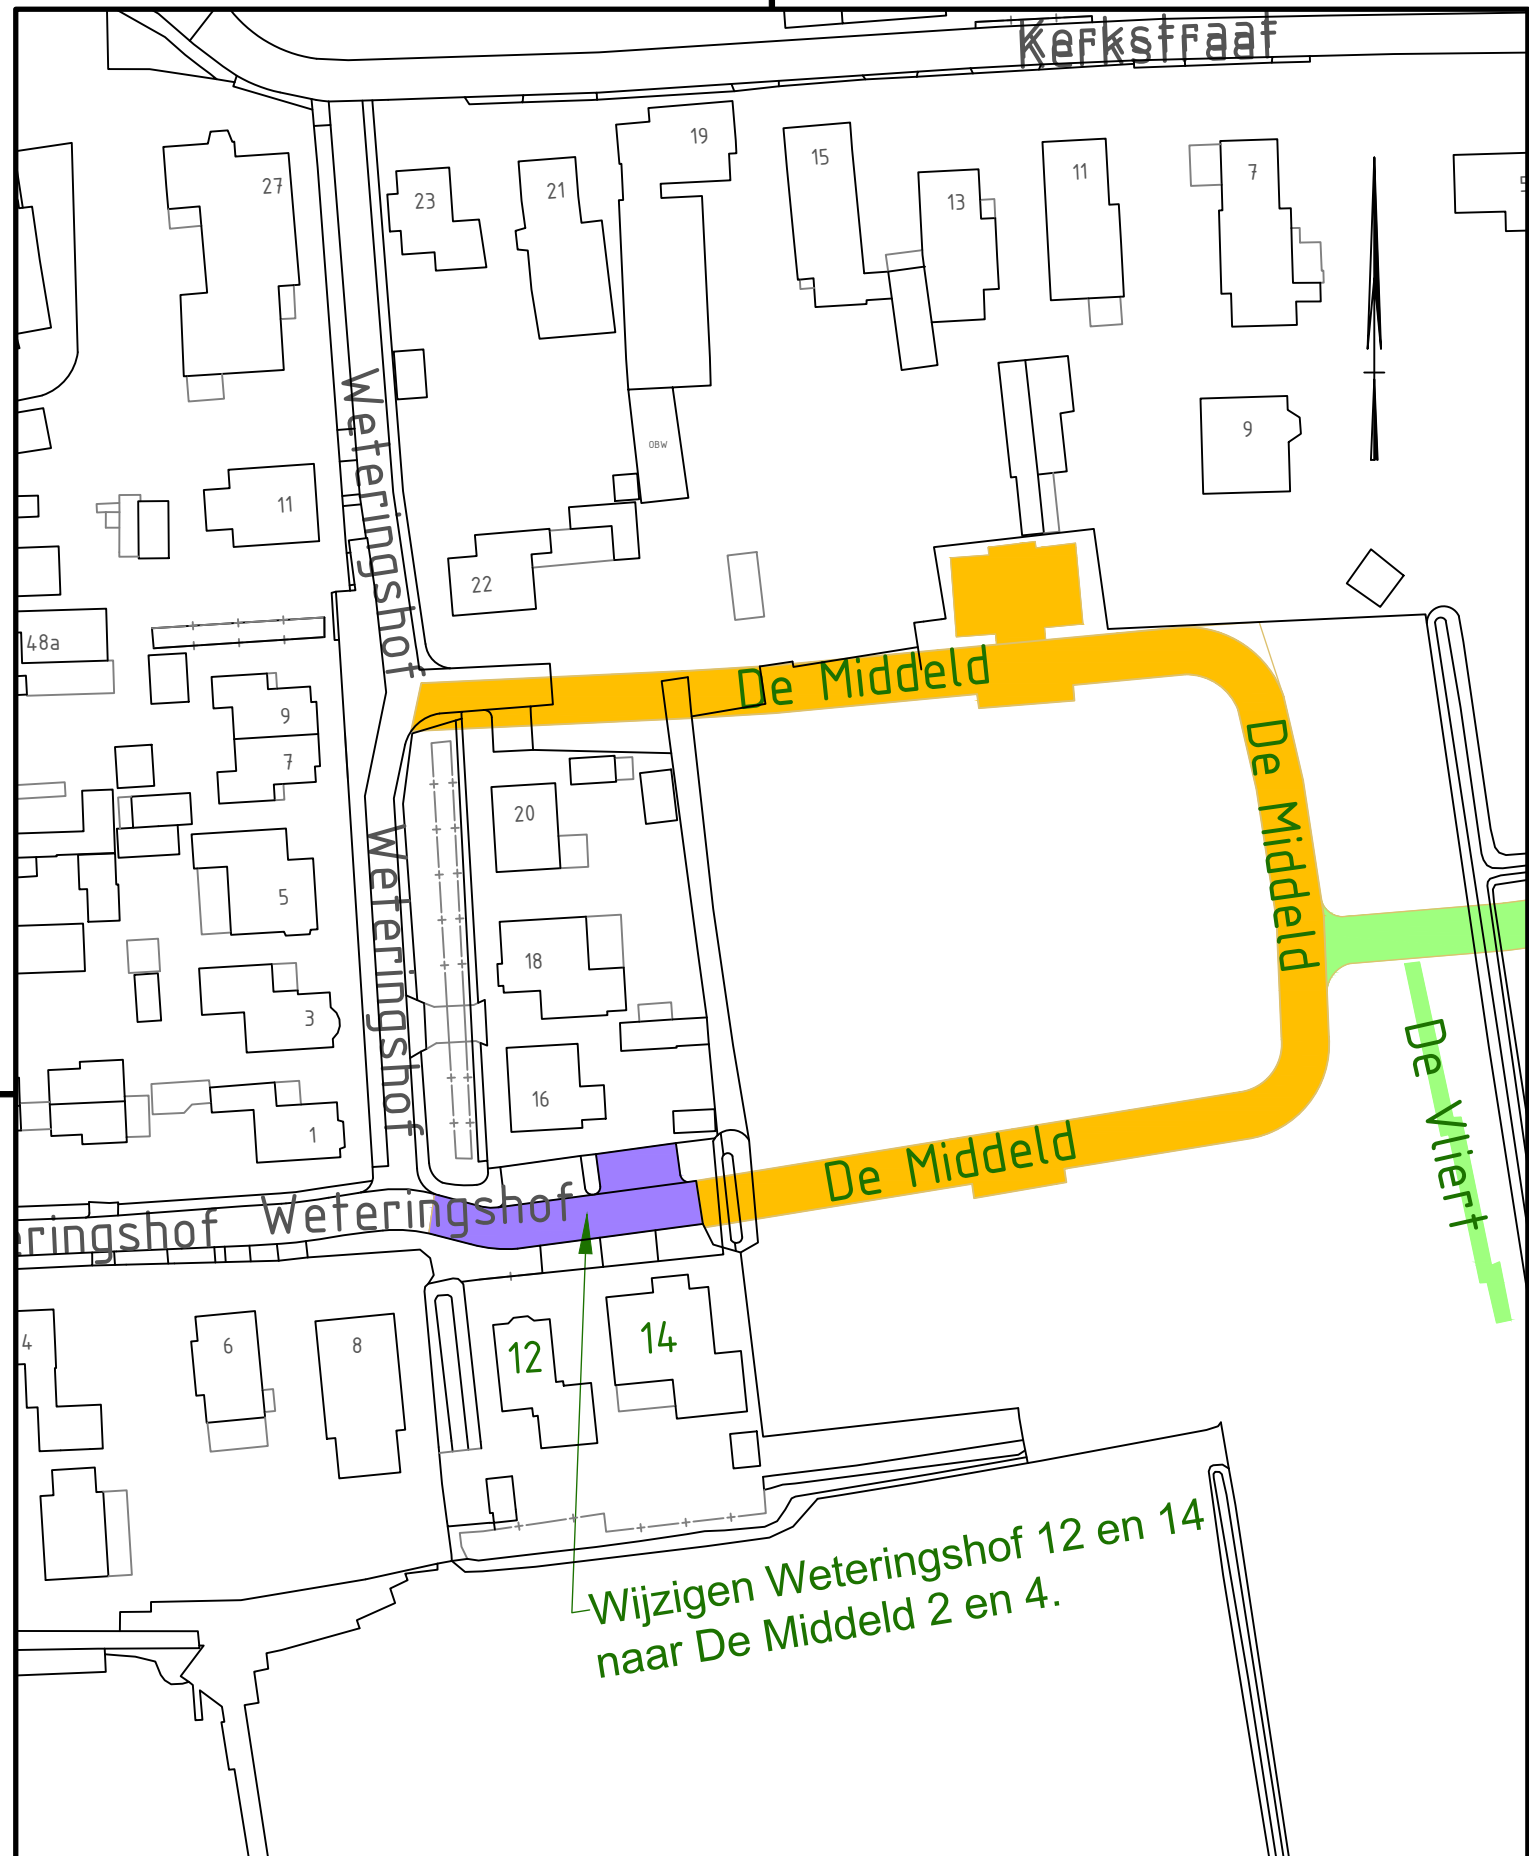

Project: Naamgeving Openbare Ruimte
Wijziging deel Weteringshof 12 en 14 naar De Middeld 2 en 4
te Genderen

Onderdeel:

Tekeningnummer:

Besteknummer:

Sportlaan 170
4286 ET Almkerk
Postbus 5
4286 ZG Almkerk
(0183) 516100
info@gemeentealtena.nl
www.gemeentealtena.nl

Getekend:
C. Benschop

Gecontroleerd:
Datum:

Goedgekeurd:
Datum:

Schaal:
Datum wijziging

Blad:
Aantal:

Formaat:
Status:

Datum:
29-7-2025

Datum:

Datum:

Datum wijziging

Aantal:
1

Status:

Bestandslocatie: N:\.....\Naamgeving Openbare Ruimte Plan Genderen Zuid Nieuw De Middeld 2 en 4 29-07-2025