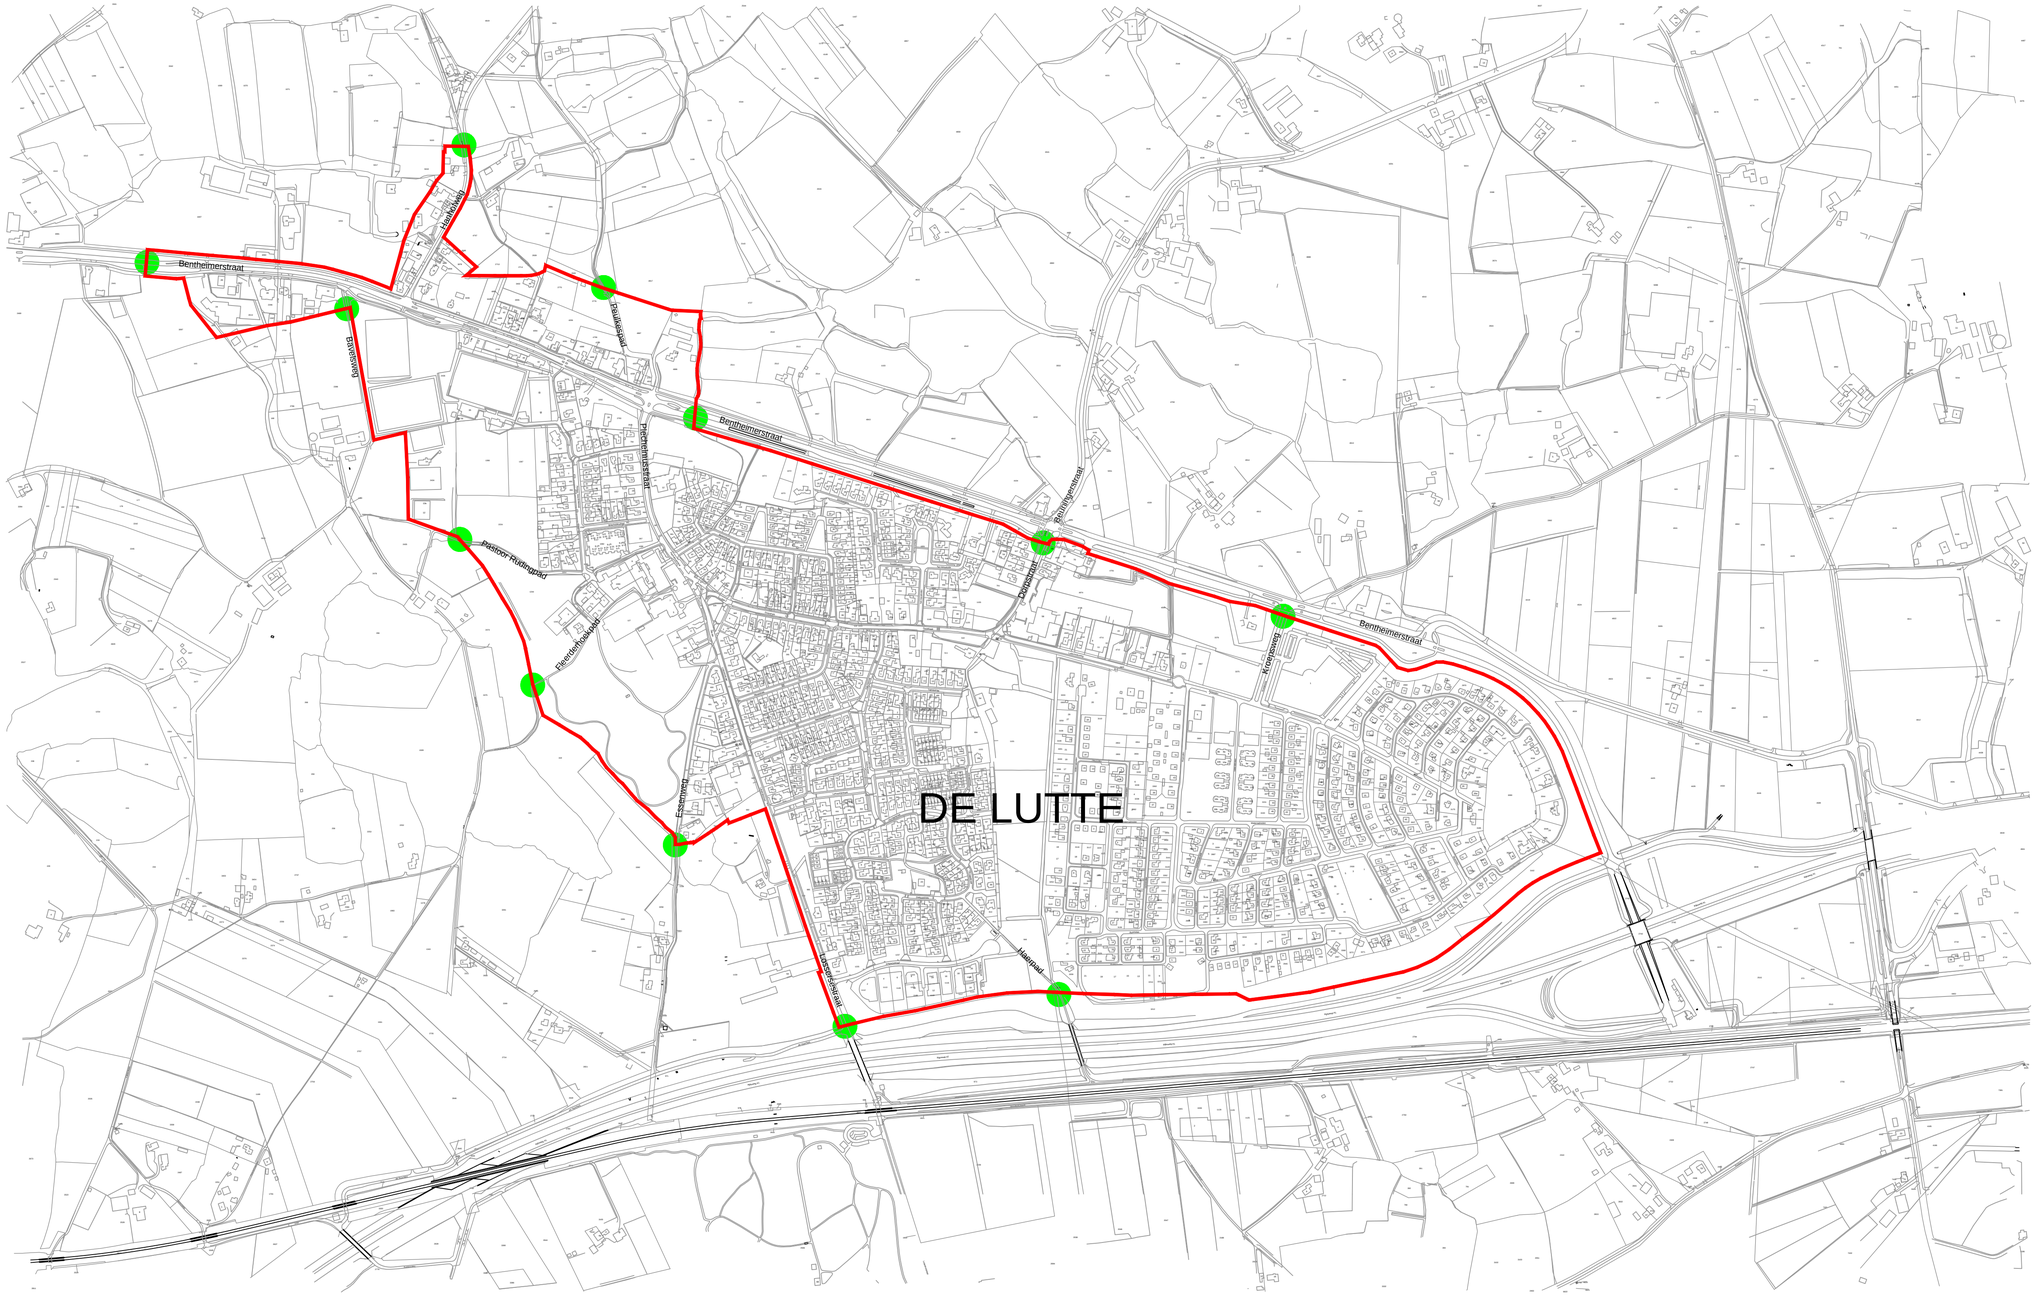

Getek.	Versie	Datum	Status	Omschrijving wijziging

Gemeente Losser

DE LUTTE

KOMGRENS

SITUATIE

verslingerd aan de dinkel

Afdeling OW, team IBOR
Raadhuisplein 1
Corr.adres: Postbus 90, 7580 AB Losser
E-mail: gemeente@losser.nl
Tel: 053 - 537 74 44 - Fax: 053 - 537 73 17

Projectnummer	
Schaal	1:5000
Tekeningformaat	A0 - (841 x 595)
Tekeningstatus	Definitief
Projectleider	
Getekend door	JM
Akkoord	
Datum	17-01-2011
Tekeningnummer	003

I:\Gebieden\infrastructuur\Ow\bestanden\de lutte\verkeersmaatregelen\kortgrens_deluttte.dwg