



B

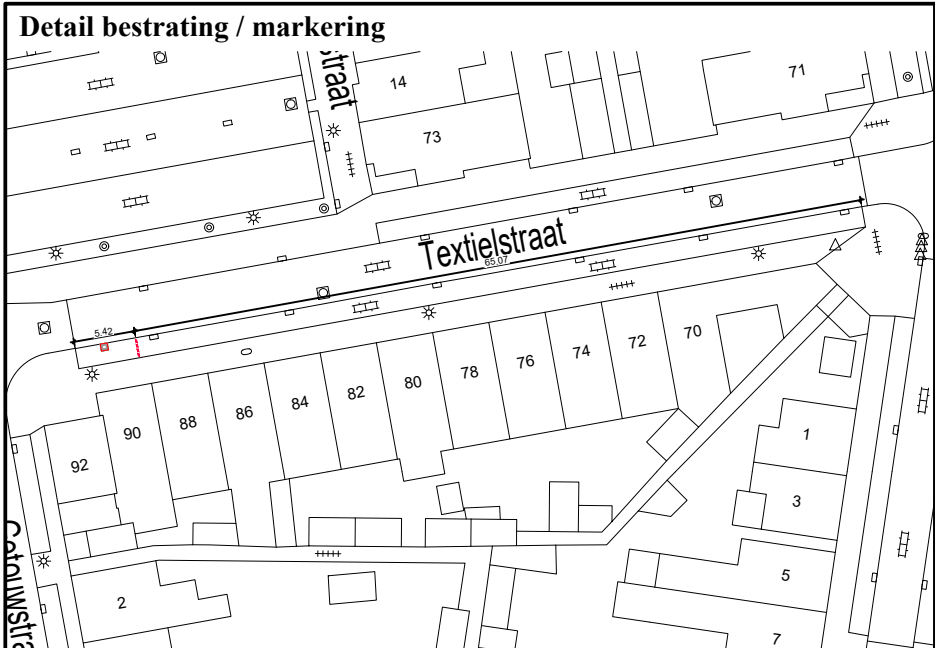

A

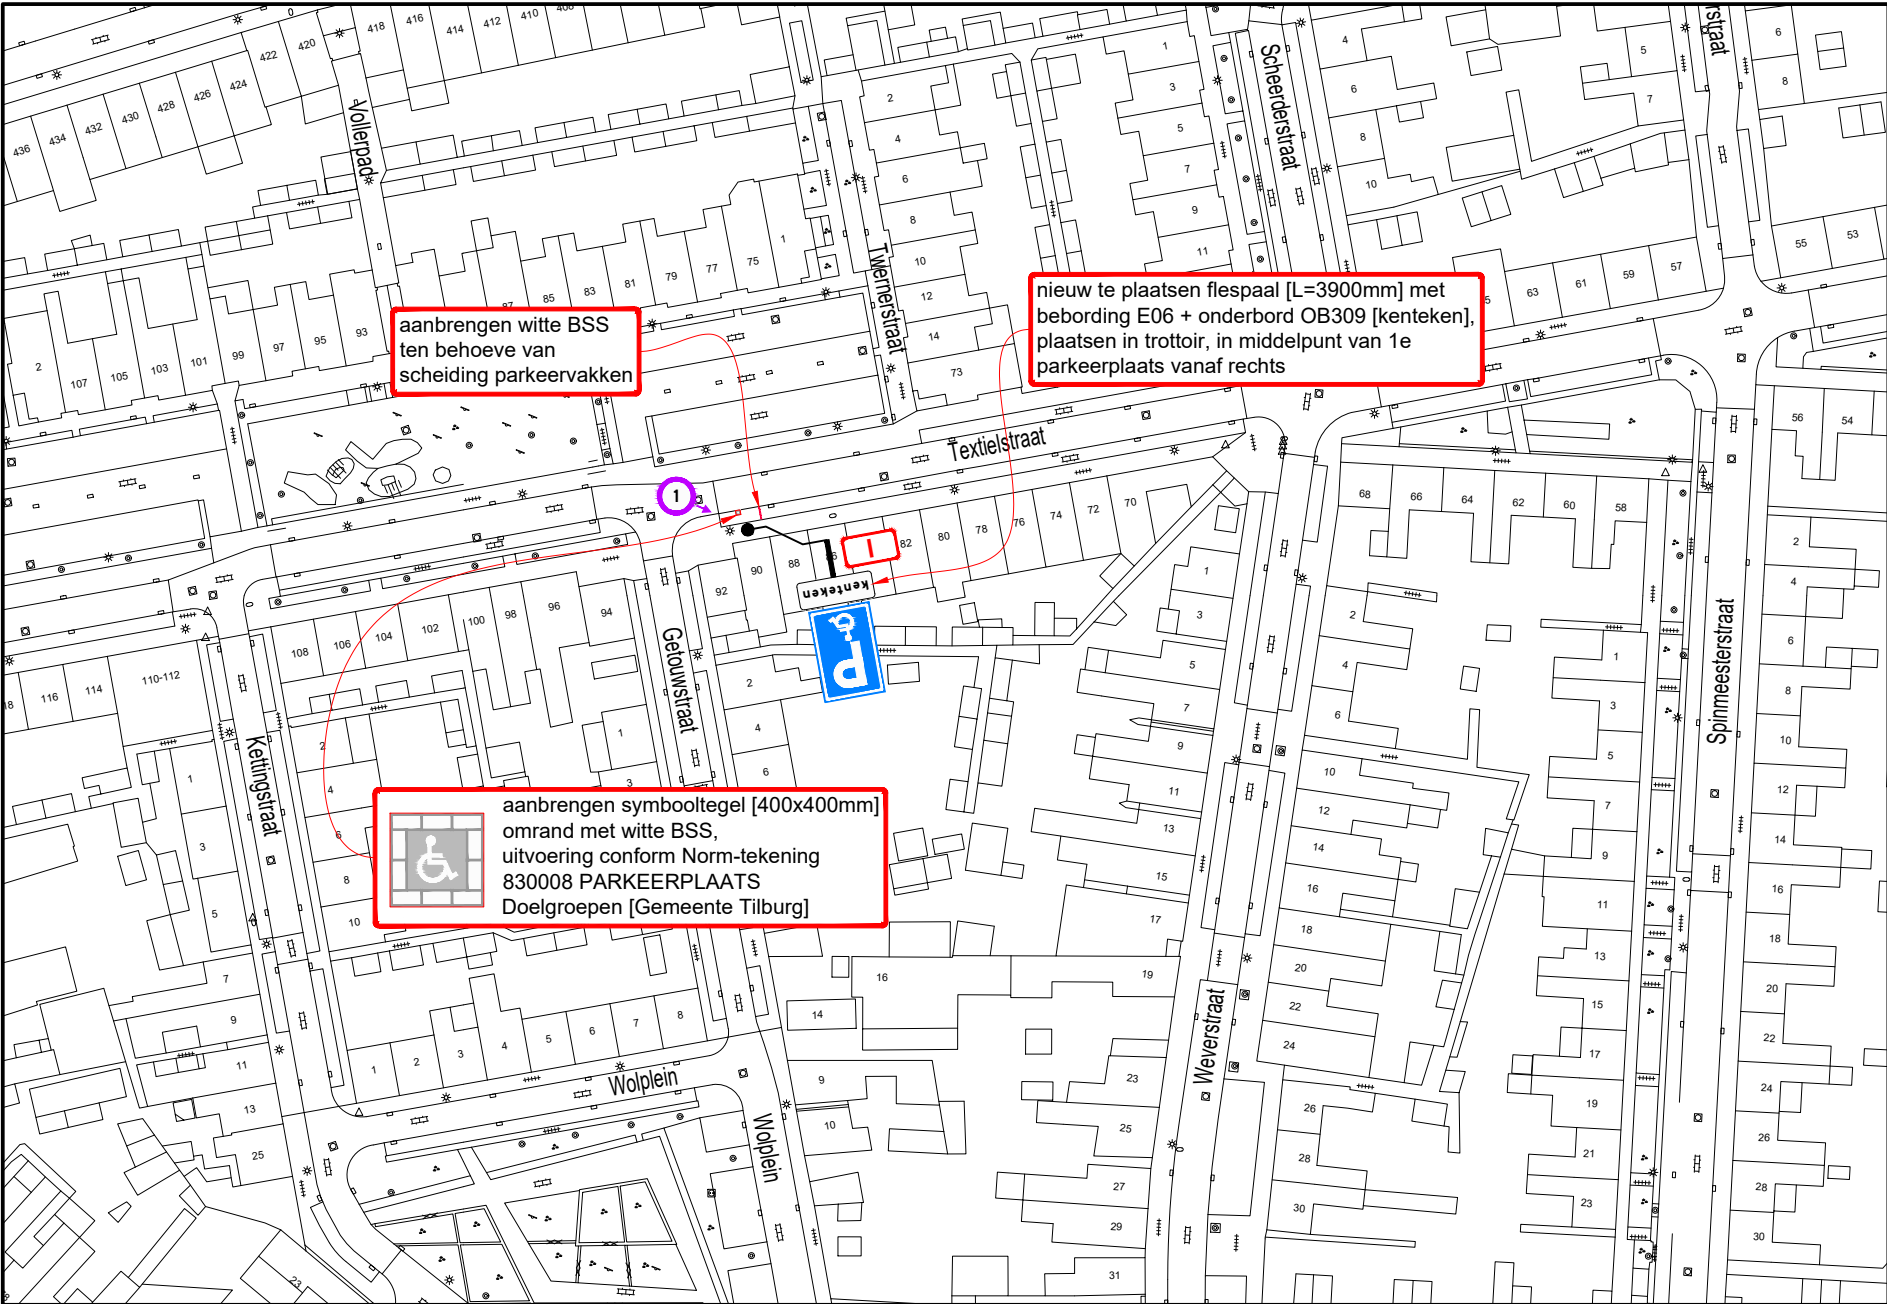

B

Hoeveelhedenstaat

- nieuw:
 - 1x flespaal [L=3900mm] + E06-bord + onderbord OB309 [kenteken]; type I
 - 1x symbooltegel GPP, 40x40x8 cm
 - 14x BSS wit, 21x10x8 cm


verplaatsen:

-

verwijderen:

-

Locatie

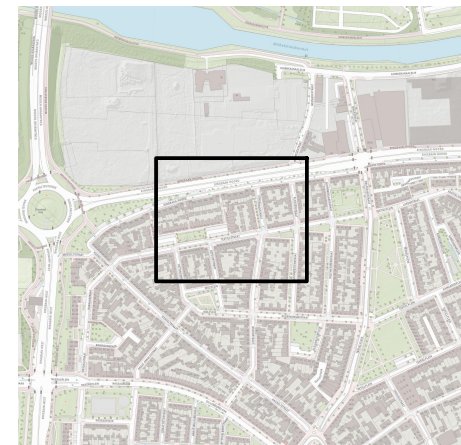

Legenda



afmetingen standaard RVV-bebording

		type bord			
vormgeving bord		maat			
rond	diameter	400	600	800	1000
	zijde	500	700	900	1100
vierkant	zijde	400	600	800	1000
	breedte	300	400	600	800
rechthoek	hoogte	450	600	900	1200
	hoogte	X	700	900	X

plaatsing RVV-bebording

- hoogte onderkant bebording ten opzichte van verharding bedraagt minimaal 2,20 m
- bebording bevestigen op flespaal, tenzij anders vermeld
- lengte flespaal onder de grond bedraagt ca. 0,80 m

A



GPP Textielstraat 90 te Tilburg

Permanente verkeersmaatregelen



opdrachtgever: Gemeente Tilburg

tekenaar: PKE	10-09-25	vrijgave: MJA	10-09-25
versie: 1.0 - Definitief	blad: 1	van: 1	
schaal: 1:1000	formaat: A3		
tekeningnr.: 202315604-726			