


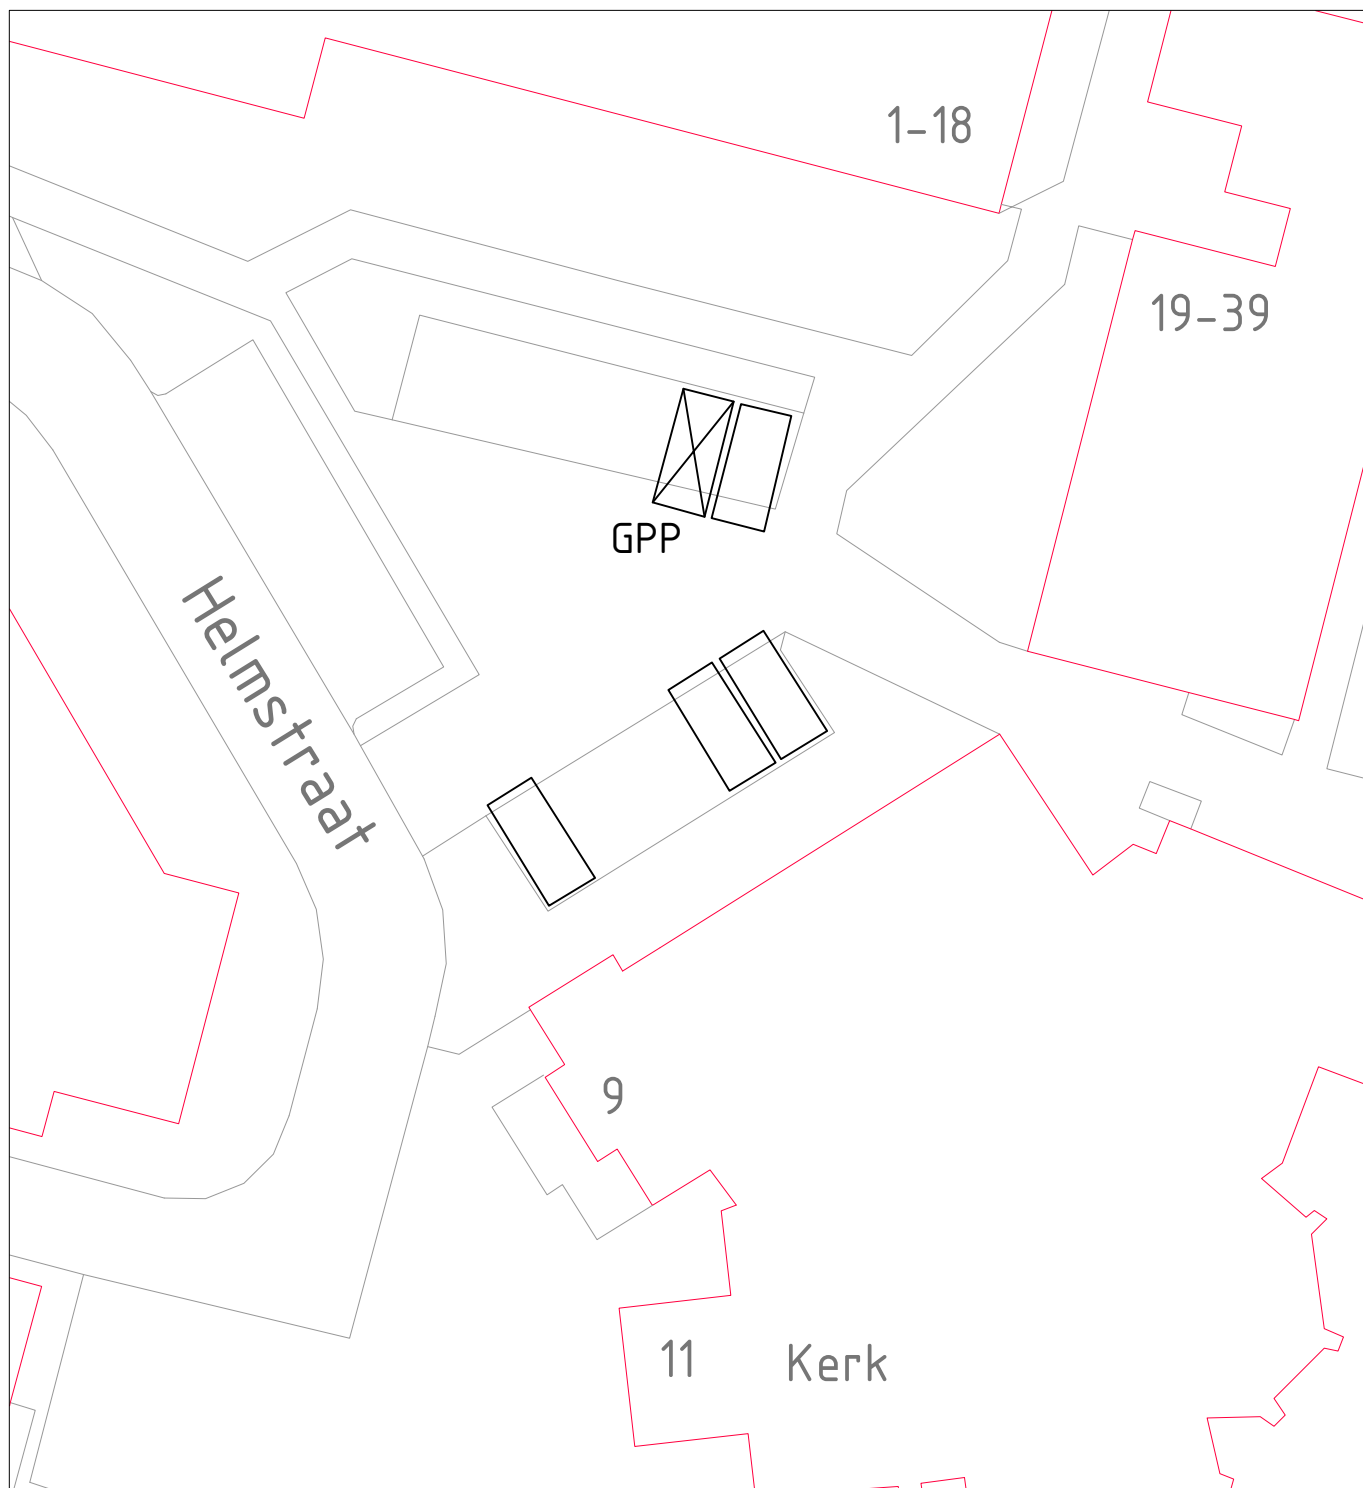

Te realiseren gehandicaptenparkeerplaats op kenteken voor Helmstraat in Mijdrecht.

Plaatsen van het bord E06 met onderbord waarop het kenteken staat vermeld. Plaatsing van rolstoeltegels in het parkeervak. Blauwe Zone belijning wit maken.



**Gemeente
De Ronde Venen**

Project : Helmstraat Mijdrecht

Onderwerp : Aanleg gehandicaptenparkeerplaats

Datum : 11 sep 2025

Schaal : n.v.t.

Getekend : Rscho

Archief : 1165733