


BIJLAGE

LEGGERWIJZIGING - TABEL, KAARTEN EN PROFIELEN V223-003 Weesper Binnenweg (project Weesper sluis)


leggerboek	dijkvak nieuwe code	dijkvak oude code	van/tot metrering nieuw	van/tot metrering oud	opmerking	vorm	gewoon onderhoud	buitengewoon onderhoud	Maatgevende Hoge Waterstand (m+NAP)	buiten bescher- mingszone buiten	bescher- mingszone buiten	kernzone buiten	dijktafel- hoogte	kruin- breedte	kernzone binnen	maaiveld- hoogte binnenteen	bescher- mingszone binnen	buiten bescher- mingszone binnen
s Graveland	A223-003	A223-003	800-1387	800-1500		waterkerend dijklichaam	gerechtigde	AGV	0,00	n.v.t.	-18,88	-6,00	0,10	2,00	14,13	-1,42	29,67	n.v.t.
s Graveland	A223-005	A223-003	1387-1496		damwand	waterkerend dijklichaam	gerechtigde	gemeente Amsterdam (vergunning WN2024-005433)	0,08	-38,35	-13,35	-6,35	0,18	0,70	9,85	-1,60	18,95	45,65
s Graveland	A223-005	A223-003	1387-1496		grondlichaam	waterkerend dijklichaam	gerechtigde	gemeente Amsterdam (vergunning WN2024-005433)	0,08	-38,35	-13,35	-6,35	0,18	0,70	9,85	-1,60	18,95	45,65
s Graveland	A223-006	A223-003	1496-1504		sluis KSL01134 en afsluitmiddel sluisdeur AFL30722	n.v.t.	AGV	AGV	geen profiel voor een kunstwerk									
s Graveland	A223-007	A223-003	1504-1609		damwand	waterkerend dijklichaam	gerechtigde	gemeente Amsterdam (vergunning WN2024-005433)	0,08	-38,35	-13,35	-6,35	0,18	0,70	9,85	-1,60	18,95	45,65
s Graveland	A223-007	A223-003	1504-1609		grondlichaam	waterkerend dijklichaam	gerechtigde	gemeente Amsterdam (vergunning WN2024-005433)	0,08	-38,35	-13,35	-6,35	0,18	0,70	9,85	-1,60	18,95	45,65
s Graveland	A223-008	A223-003	1609-1628			waterkerend dijklichaam	gerechtigde	AGV	0,00	n.v.t.	-18,88	-6,00	0,10	2,00	14,13	-1,42	29,67	n.v.t.
s Graveland	A223-004	A223-004	1628-2296	1500-2052		waterkerend dijklichaam	gerechtigde	AGV	0,00	n.v.t.	-16,57	-6,00	0,10	2,00	8,60	-1,42	20,16	n.v.t.

oude maten V223-003: 0,00 n.v.t. -18,88 -6,00 0,10 2,00 14,13 -1,42 29,67 n.v.t.

Omschrijving	Verklaring
legger	openbaar register, als bedoeld in artikel 2.39 van de Omgevingswet of in artikel 78 tweede lid van de Waterschapswet, waarin ligging, constructie, vorm, afmetingen en onderhoudsplichtigen van wateren, waterkeringen en andere waterstaatkundige werken staan aangegeven, alsmede de begrenzingen van kern- en (buiten)beschermingszones van waterkeringen, leggerprofiel en profiel van vrije ruimte van waterkeringen, en de beschermingszones van wateren.
dijkvak nieuwe code	nummer conform leggerwijziging
dijkvak oude code	dijktrajectnummer van het dijkvak dat (deels) vervangen wordt
maatvoering zoneringen	afstanden zoneringen gerelateerd aan referentielijn (negatief is buitendijks, positief is binnendijks) in meters
maatvoering hoogtes	hoogtematen zijn weergegeven in m t.o.v. NAP
(beschermings)zone	aan een waterstaatswerk grenzende zone, waarin ter bescherming van dat werk voorschriften krachtens de Waterschapsverordening (voorheen: Keur) en Onderhoudskeur AGV gelden
buitengewoon onderhoud	ook 'groot' onderhoud genaamd: onderhoudswerkzaamheden van constructieve aard, zoals vervanging, reconstructie en ophoging
gewoon onderhoud	maaien, baggeren, snoeien, verwijderen van materiaal en vuil, en herstel van beschadigingen, waaronder herstel van scheuren of gaten

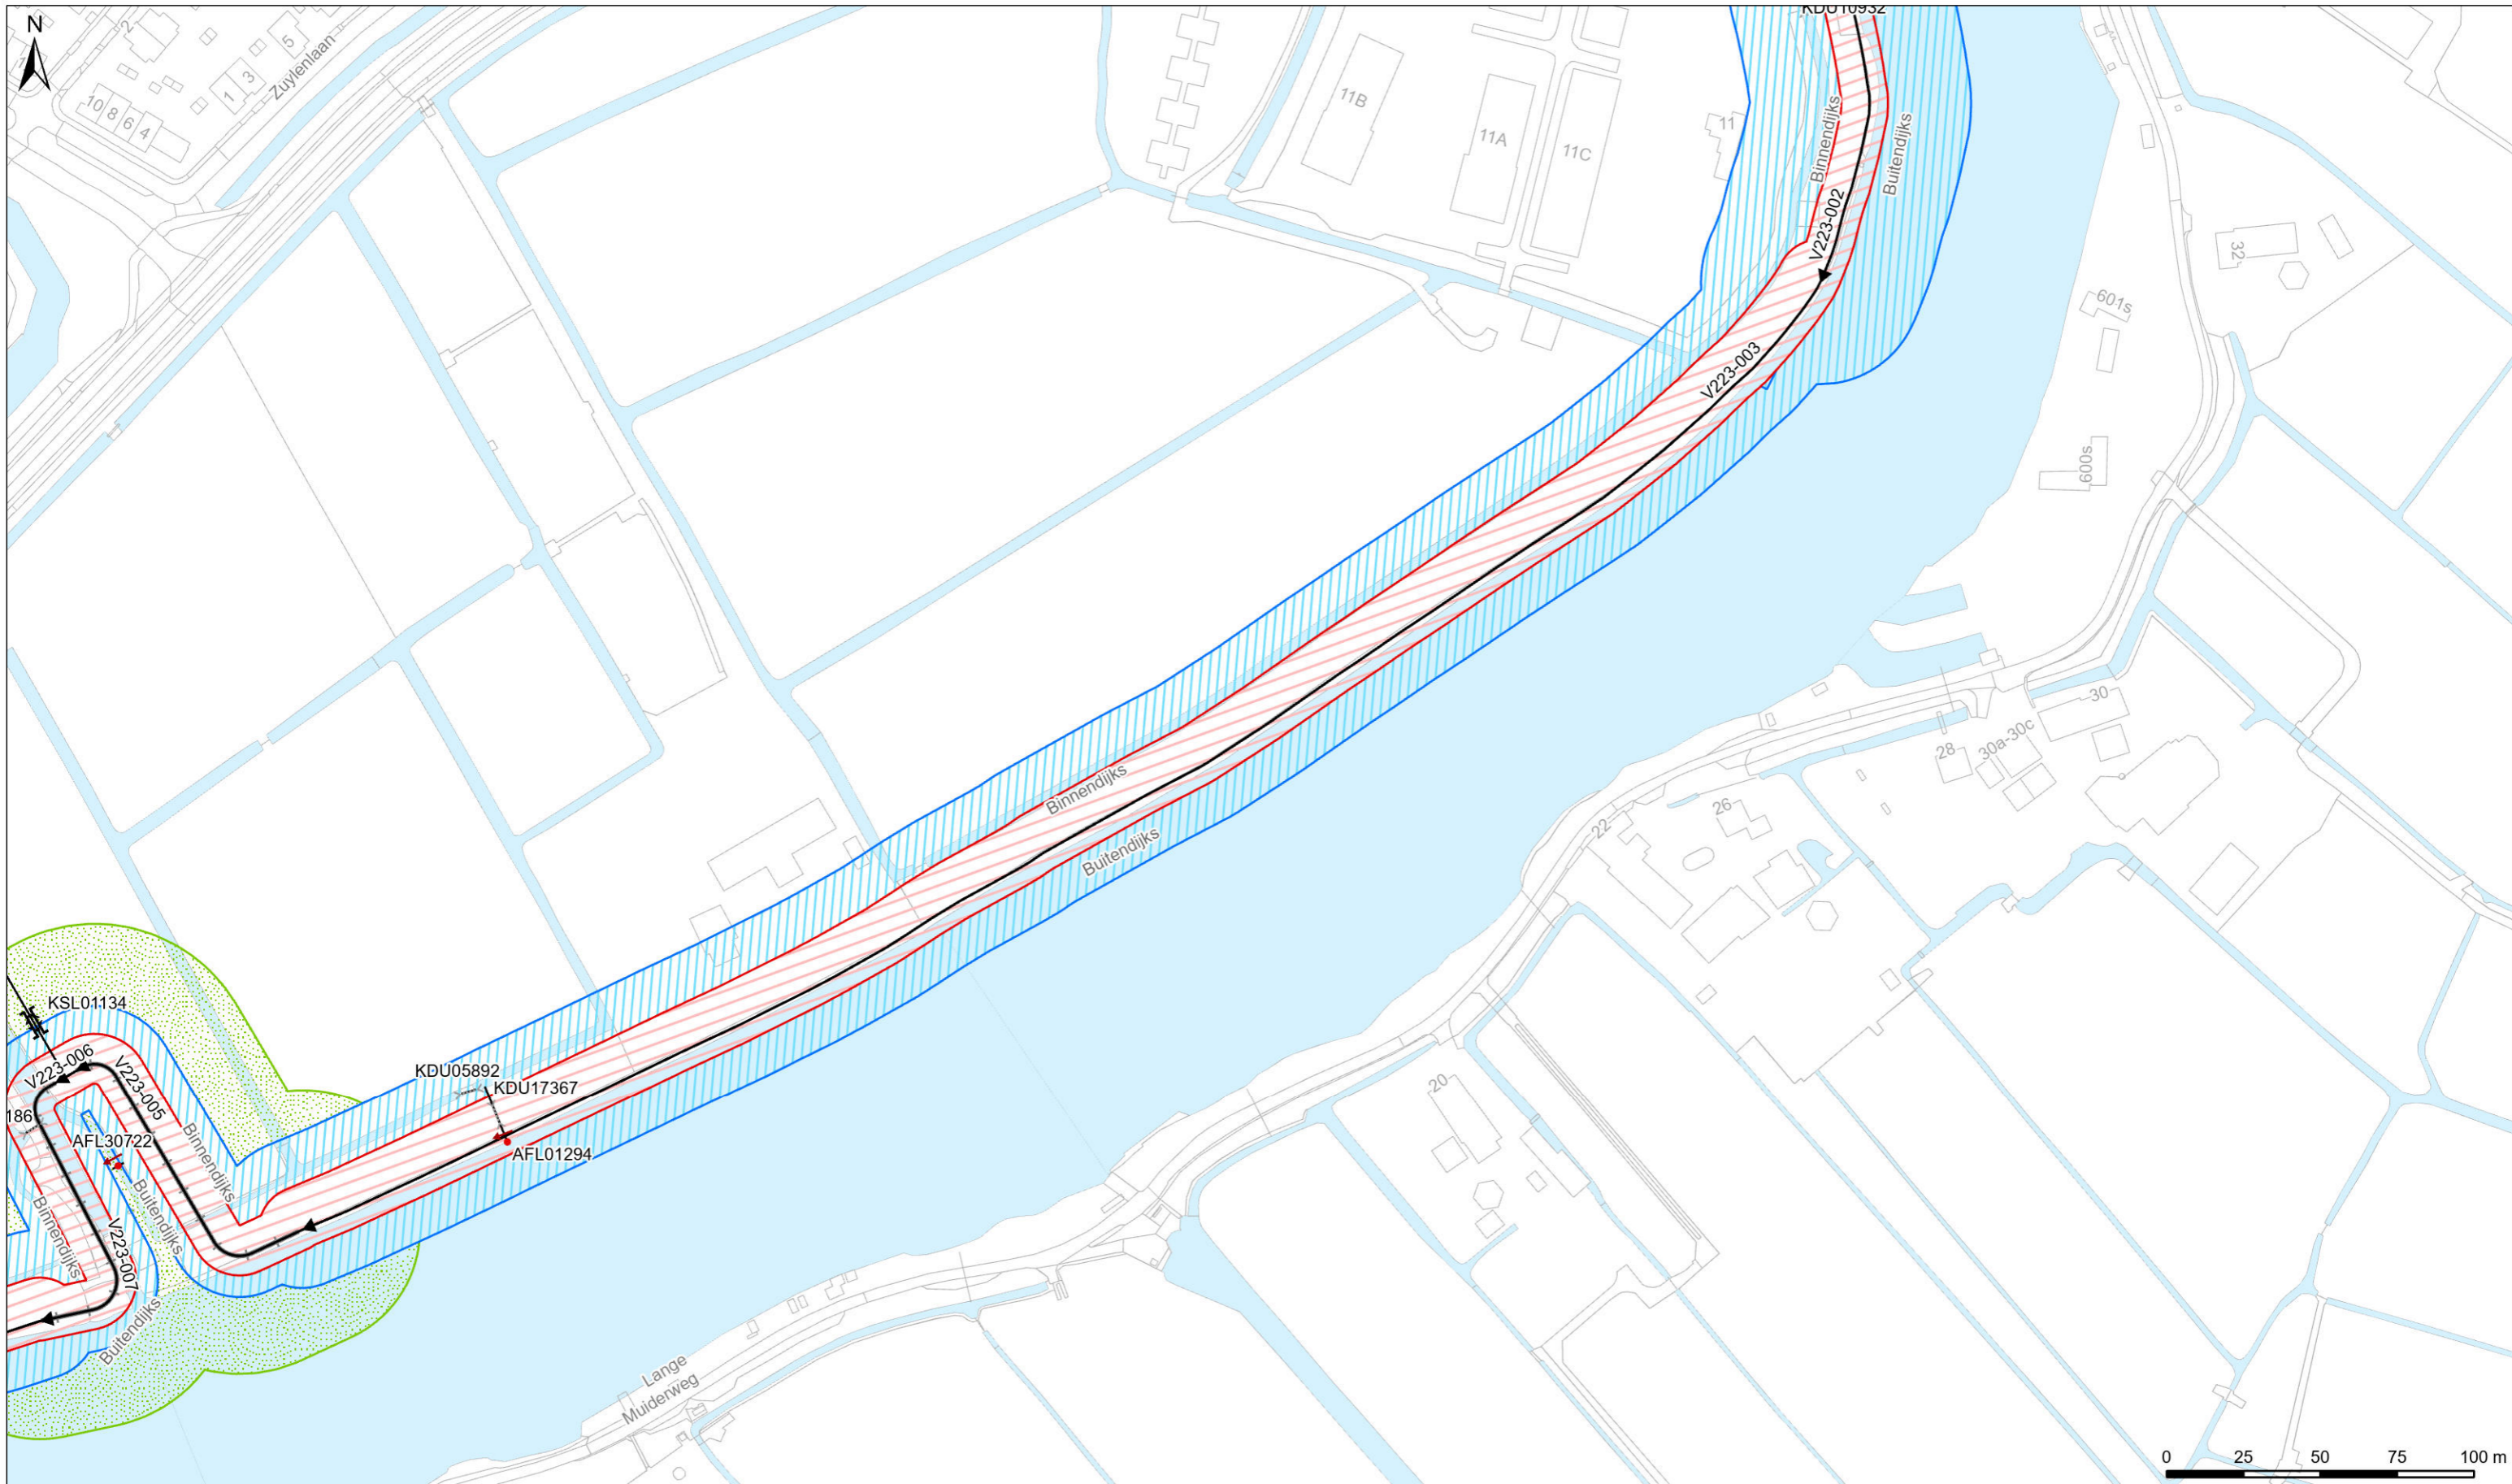

Legenda	
Keringen	
	Referentielijn
	Kernzone
	Beschermingszone
	Buitenbeschermingszone
Overig	
	Water
	Overige topografie
Kunstwerken	
	Gemalen
	Bruggen
	Stuwen
	Duikers
	Inlaten
	Sifons
	Sluizen
	Afsluitmiddel
	Damwand

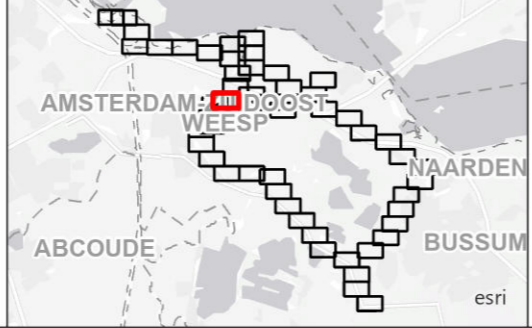

LEGGER VAN SECUNDAIRE KERINGEN IN 'S-GRAVELAND MET DE DAARTOE BEHORENDE KUNSTWERKEN

Vastgesteld bij besluit <BESLUITCODE> d.d. XX-XX-2025


Waterschap Amstel, Gooi en Vecht

Bezoekadres:
Korte Ouderkerkerdijk 7
1096 AC Amsterdam
Tel. 0900-9394

Concept

Kaartblad 46

Datum: xx-xx-2025	Formaat: A3	Schaal: 1:2.000	Kaartnummer: 480959_46
-------------------	-------------	-----------------	------------------------

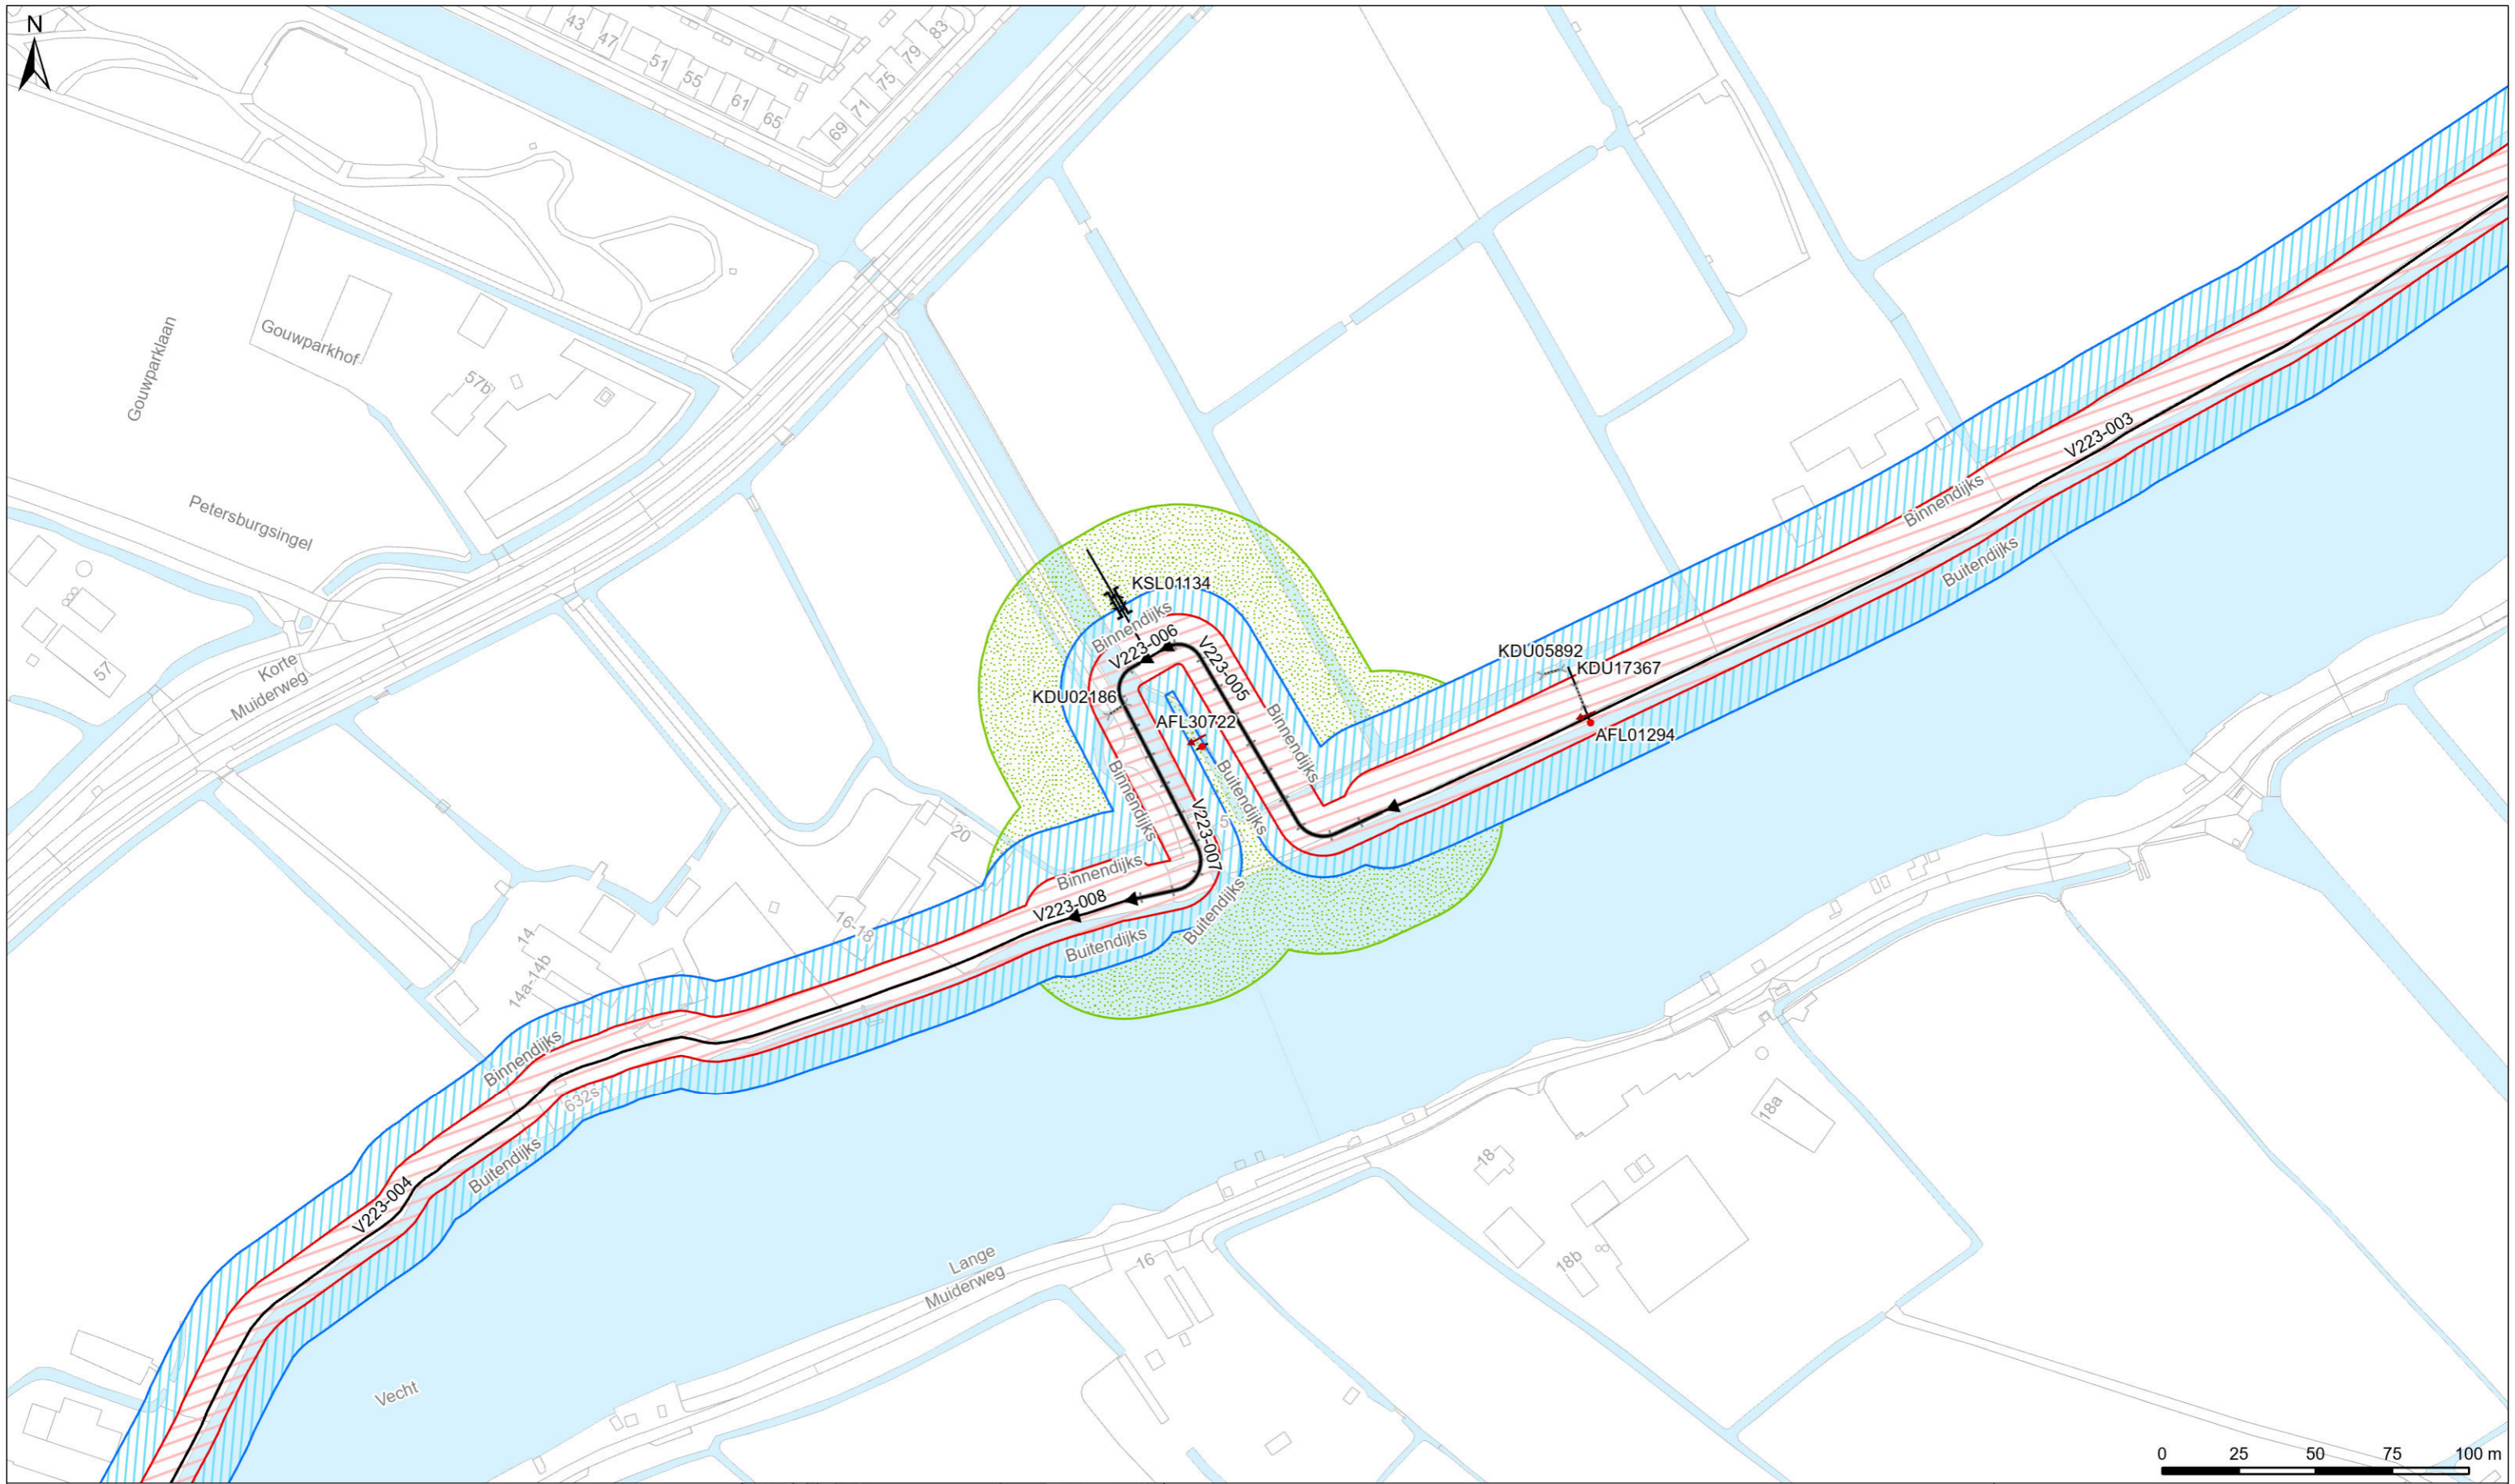

LEGGER VAN SECUNDAIRE KERINGEN IN 'S-GRAVELAND MET DE DAARTOE BEHORENDE KUNSTWERKEN

Vastgesteld bij besluit <BESLUITCODE> d.d. XX-XX-2025


Waterschap Amstel, Gooi en Vecht

Bezoekadres:
Korte Ouderkerkerdijk 7
1096 AC Amsterdam
Tel. 0900-9394

Kaartblad 52

Concept

Datum: xx-xx-2025 Formaat: A3 Schaal: 1:2.000 Kaartnummer: 480959_52

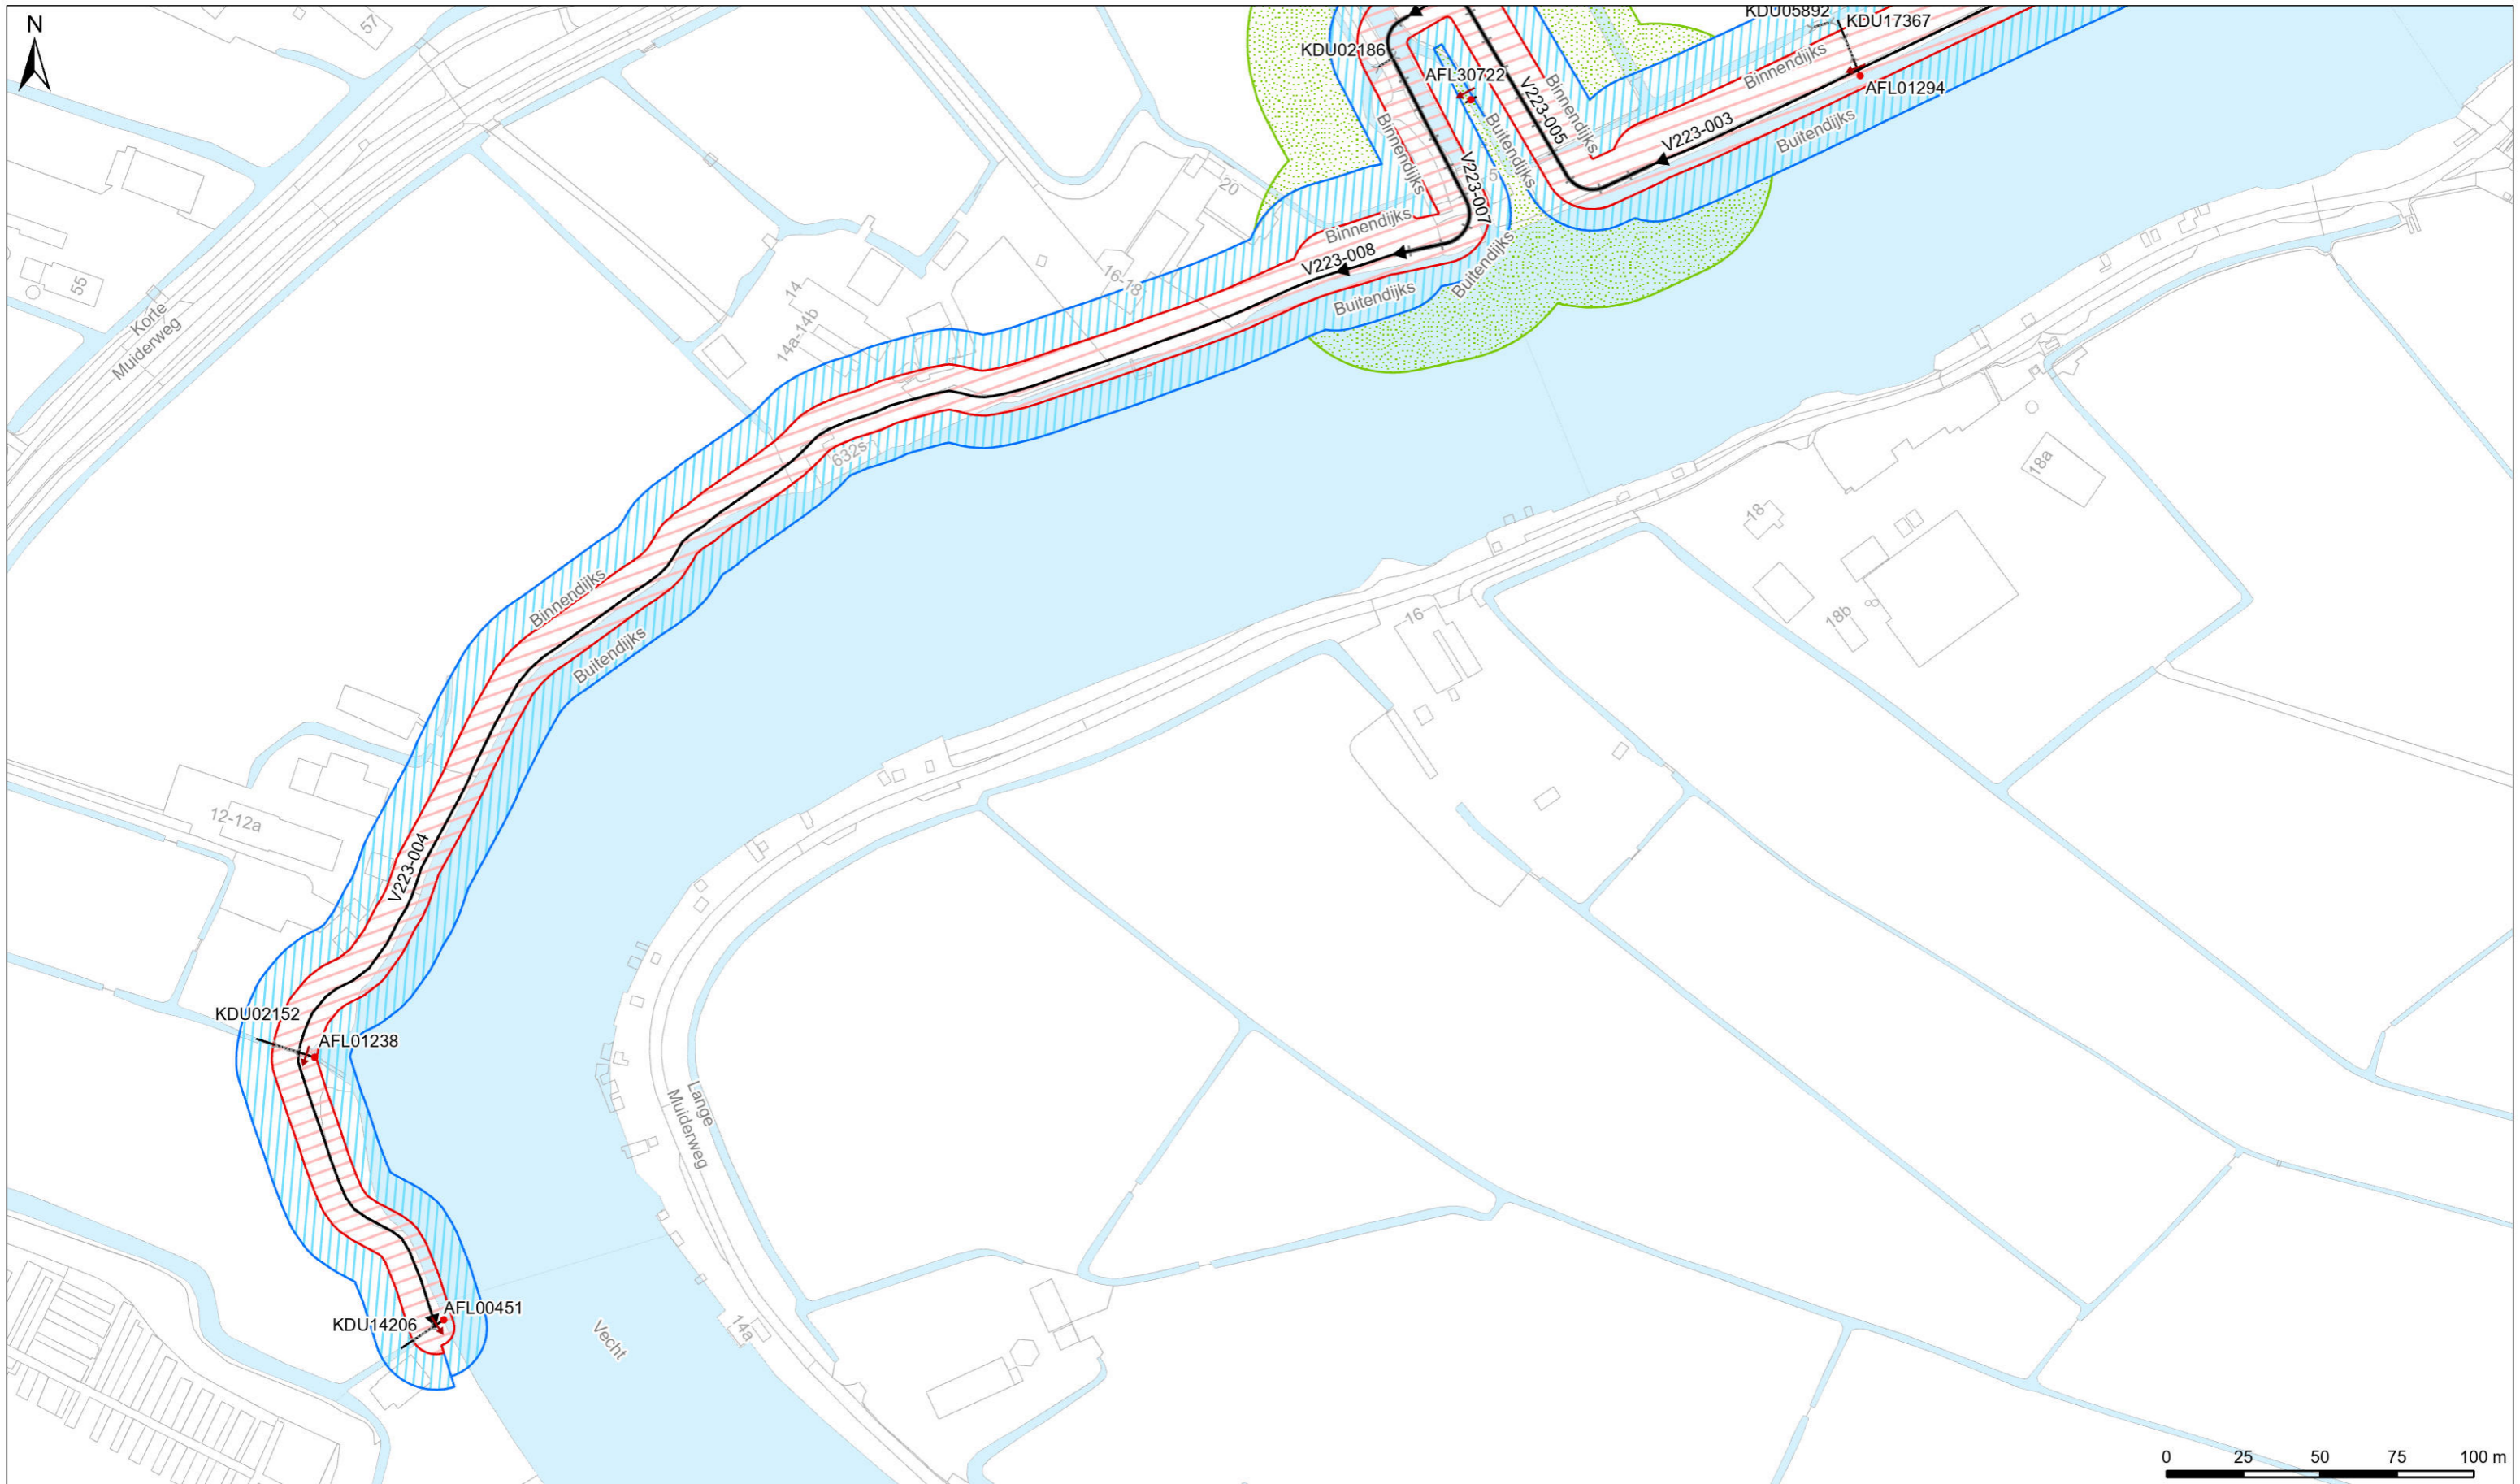

Legenda	
Keringen	
	Referentielijn
	Kernzone
	Beschermingszone
	Buitenbeschermingszone
Overig	
	Water
	Overige topografie
Kunstwerken	
	Gemalen
	Bruggen
	Stuwen
	Duikers
	Inlaten
	Sifons
	Sluizen
	Afsluitmiddel
	Damwand



LEGGER VAN SECUNDAIRE KERINGEN IN 'S-GRAVELAND MET DE DAARTOE BEHORENDE KUNSTWERKEN

Vastgesteld bij besluit <BESLUITCODE> d.d. XX-XX-2025


Waterschap Amstel, Gooi en Vecht

Bezoekadres:
Korte Ouderkerkerdijk 7
1096 AC Amsterdam
Tel. 0900-9394

Concept

Kaartblad 45


Datum: xx-xx-2025	Formaat: A3	Schaal: 1:2.000	Kaartnummer: 480959_45
-------------------	-------------	-----------------	------------------------

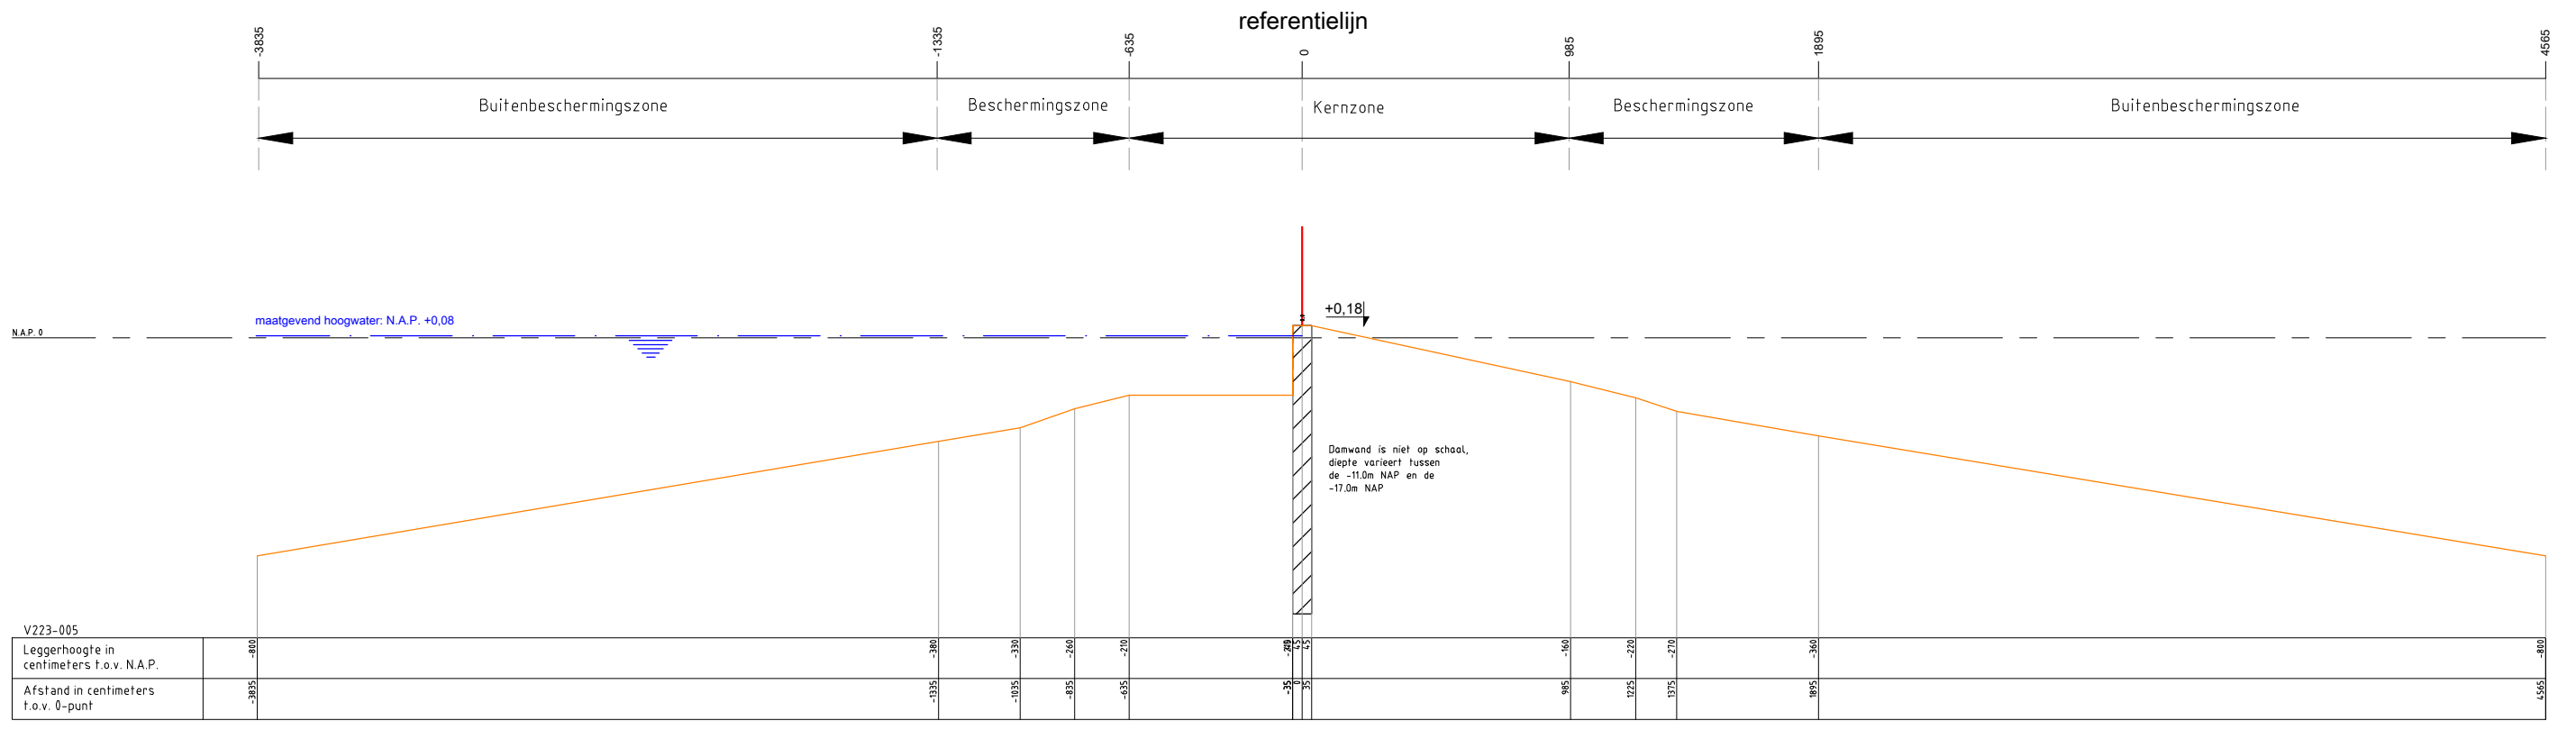


Legenda :

- Waterkering
- Minimaal profiel
- Waterlijn
- Referentielijn
- ▤ Damwand

Opmerking:
 Hoogtematen in meters t.o.v. NAP
 1000 Afstand niet op schaal


Waterschap Amstel, Gooi en Vecht Postbus 94370 1090 GJ AMSTERDAM		
Leggerprofiel secundaire waterkering Concept		
schaal: 1:250	formaat: A3	nr. V223-005
datum: XX-XX-2025	code: XXX00.0000	

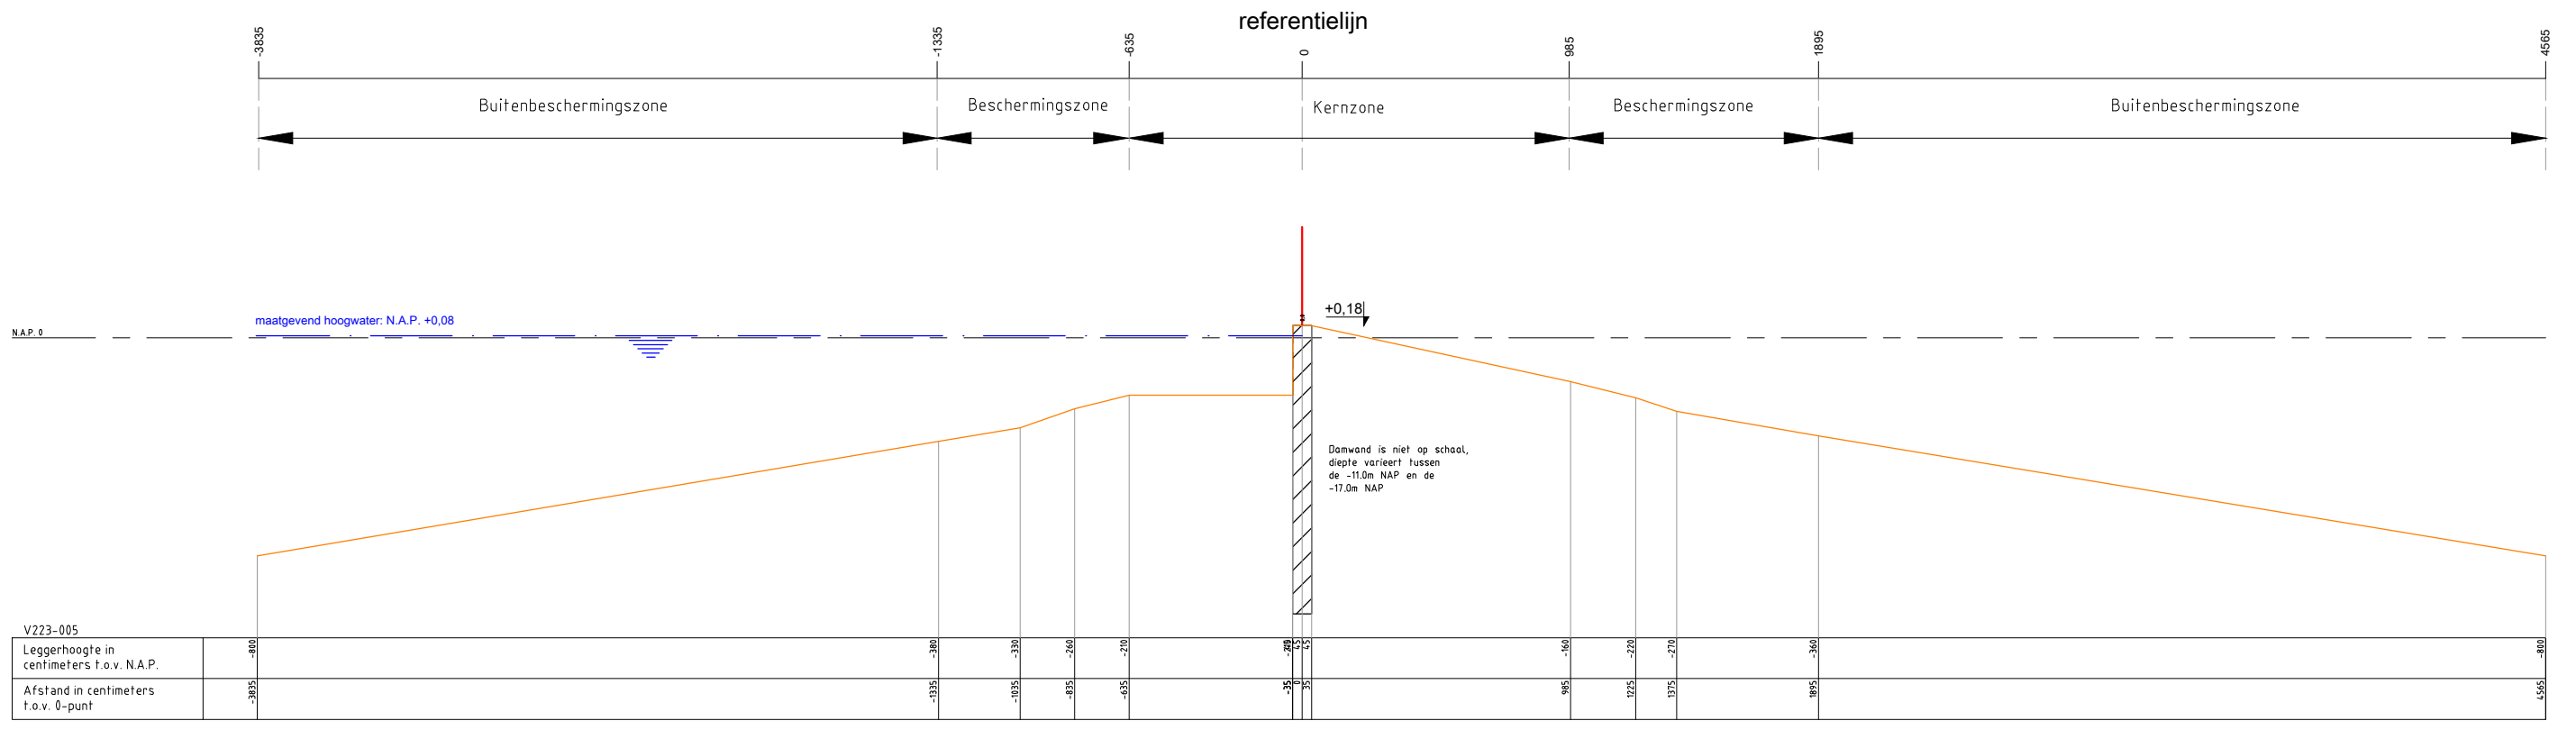


Legenda :

- Waterkering
- Minimaal profiel
- Waterlijn
- Referentielijn
- ▩ Damwand

Opmerking:
 Hoogtematen in meters t.o.v. NAP
 1000 Afstand niet op schaal


Waterschap Amstel, Gooi en Vecht Postbus 94370 1090 GJ AMSTERDAM		
Leggerprofiel secundaire waterkering Concept		
schaal: 1:250	formaat: A3	nr. V223-006
datum: XX-XX-2025	code: XXX00.0000	

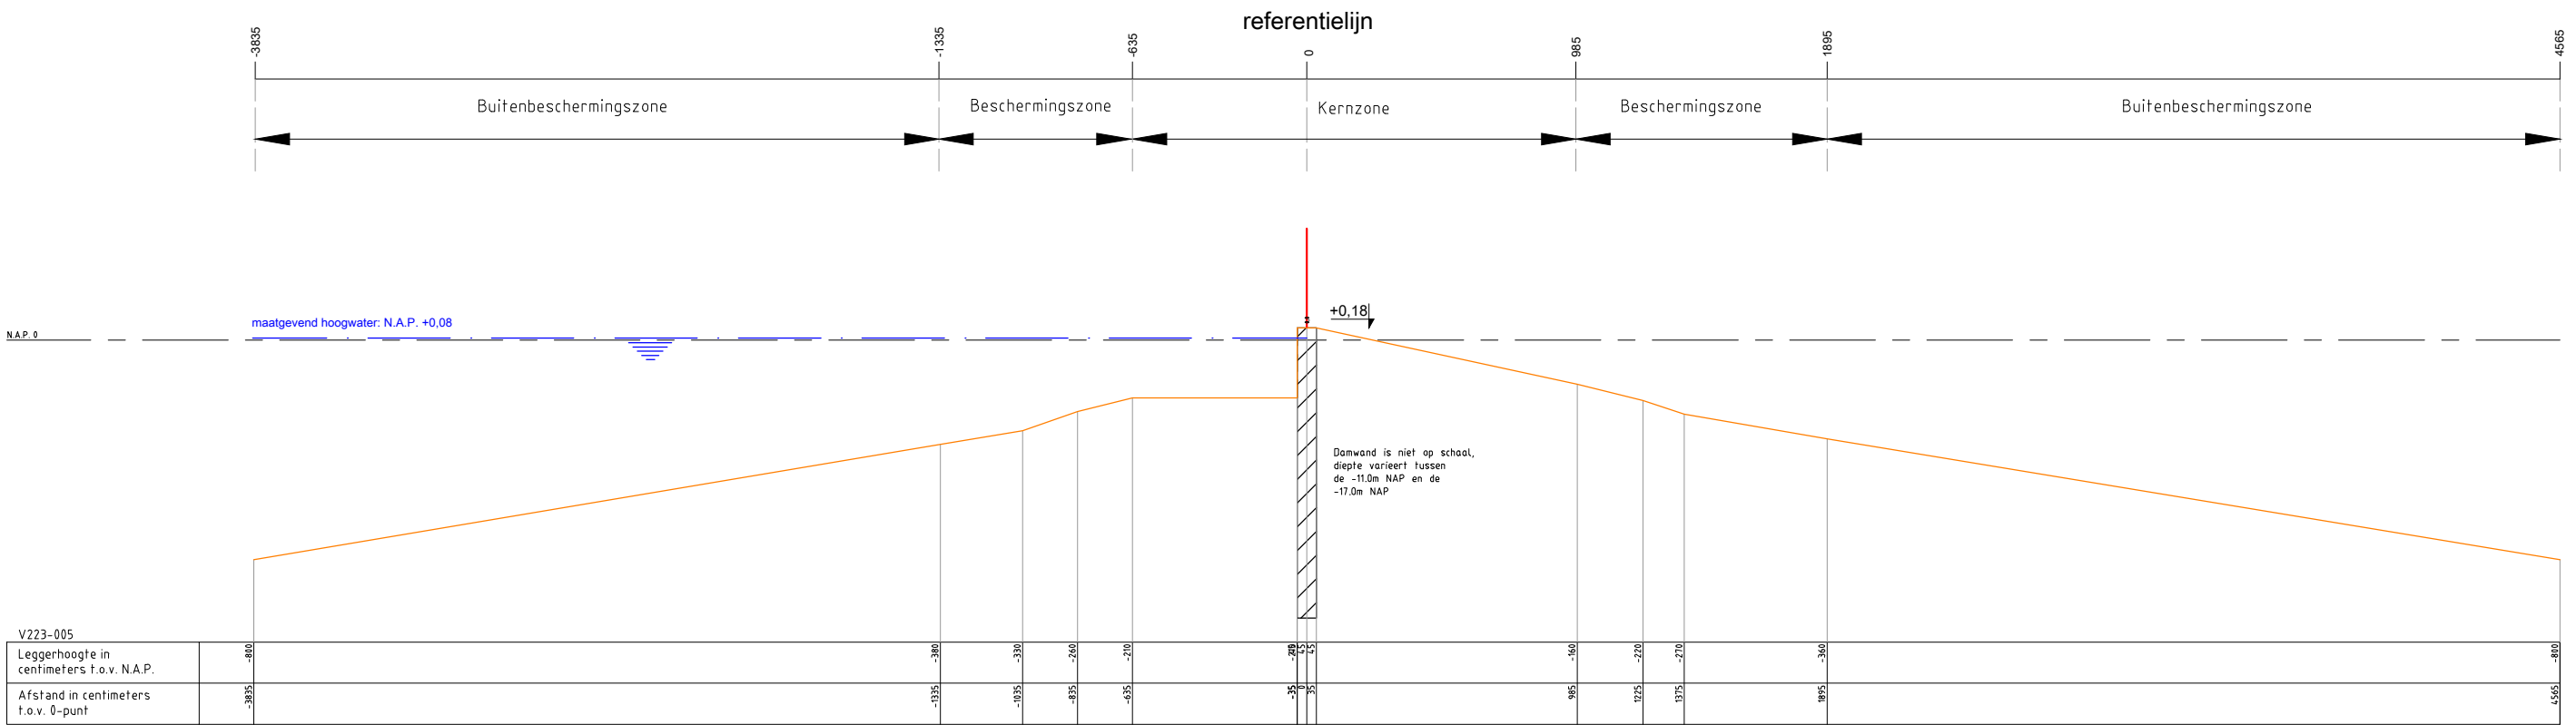


Legenda :

- Waterkering
- Minimaal profiel
- Waterlijn
- Referentielijn
- Damwand

Opmerking:
 Hoogtematen in meters t.o.v. NAP
 1000 Afstand niet op schaal


Waterschap Amstel, Gooi en Vecht Postbus 94370 1090 GJ AMSTERDAM		
Leggerprofiel secundaire waterkering Concept		
schaal: 1:250	formaat: A3	nr. V223-007
datum: XX-XX-2025	code: XXX00.0000	

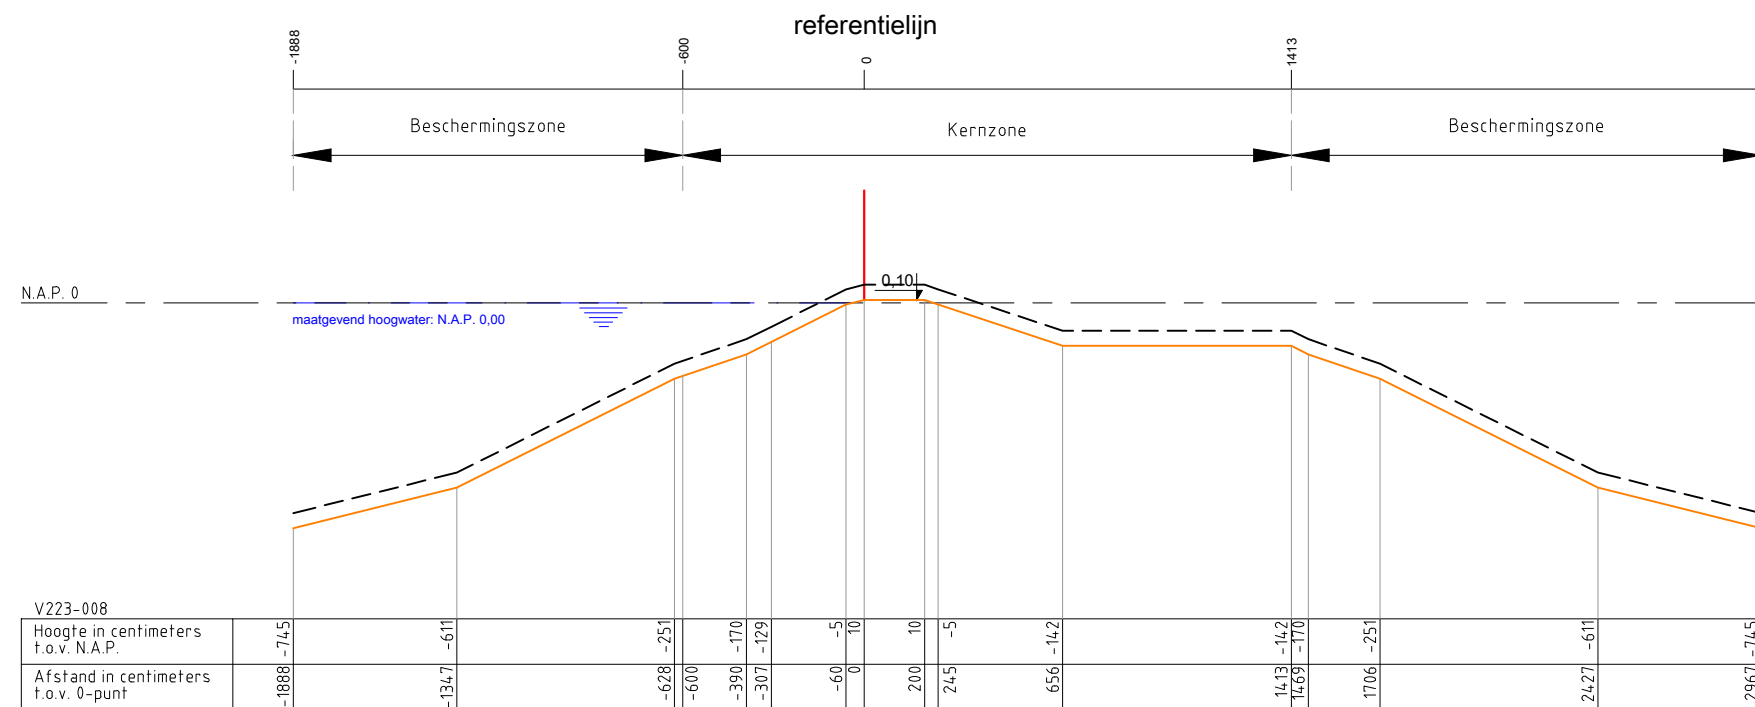

Legenda :

- Waterkering
- Minimaal profiel
- - - Profiel van vrije ruimte
- Waterlijn
- Referentielijn

Opmerking:
 Hoogtematen in meters t.o.v. NAP
 1000 Afstand niet op schaal

Waterschap Amstel, Gooi en Vecht Postbus 94370 1090 GJ AMSTERDAM		
Leggerprofiel secundaire waterkering Concept		
schaal: 1:250	formaat: A3	nr. V223-008
datum: XX-XX-2025	code: XXX00.0000	