




ACHTERAANZICHT PUNTDEUR
schaal: 1:20

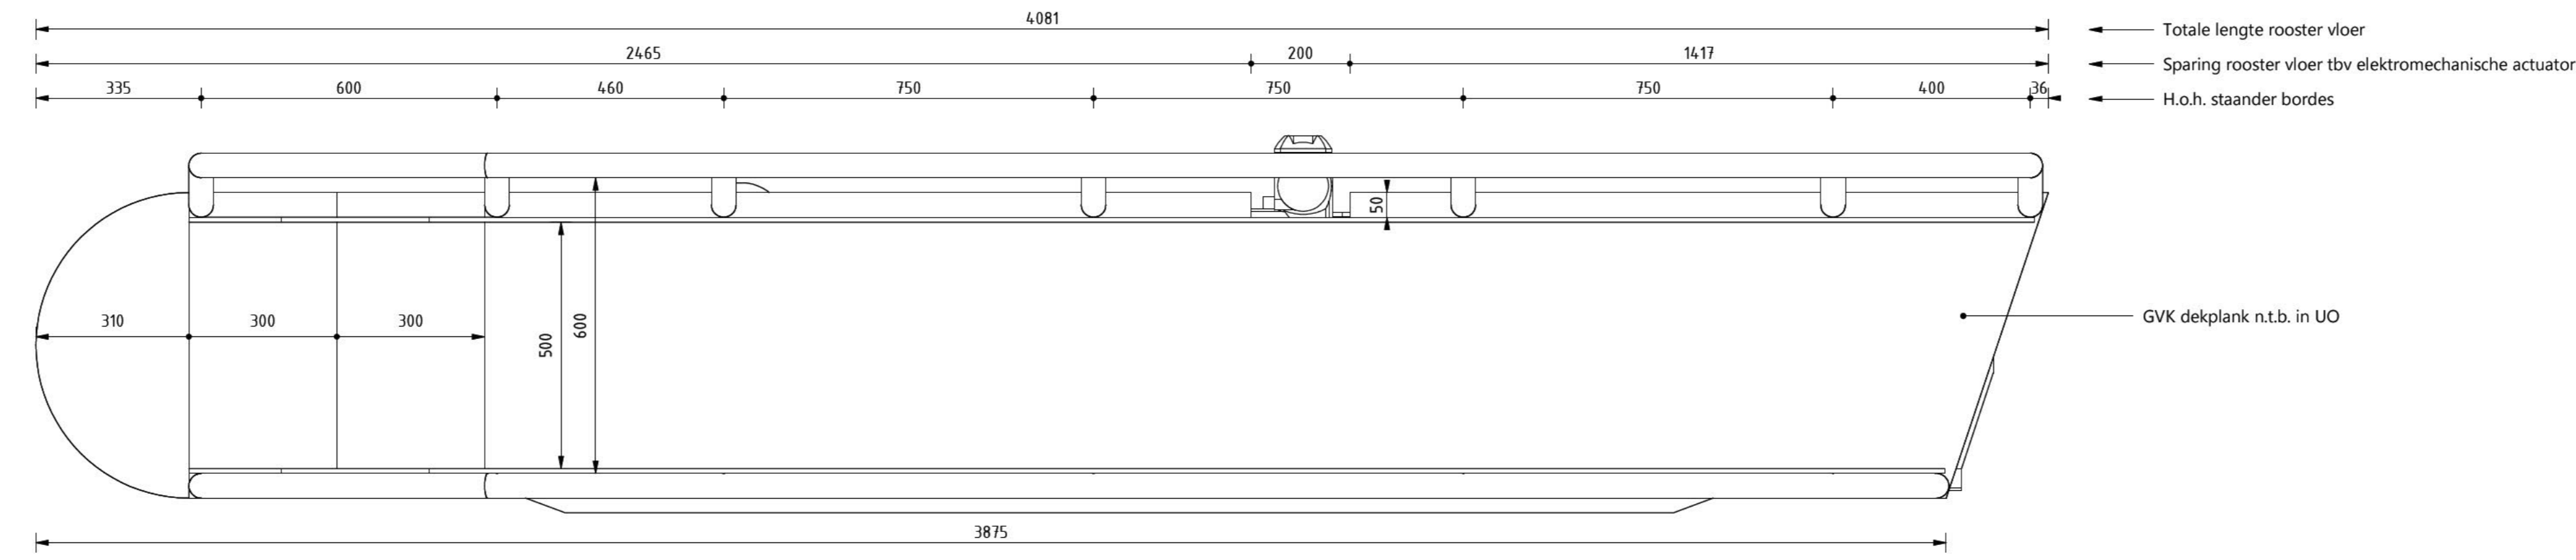


BOVENAANZICHT PUNTDEUR - BORDES
schaal: 1:10

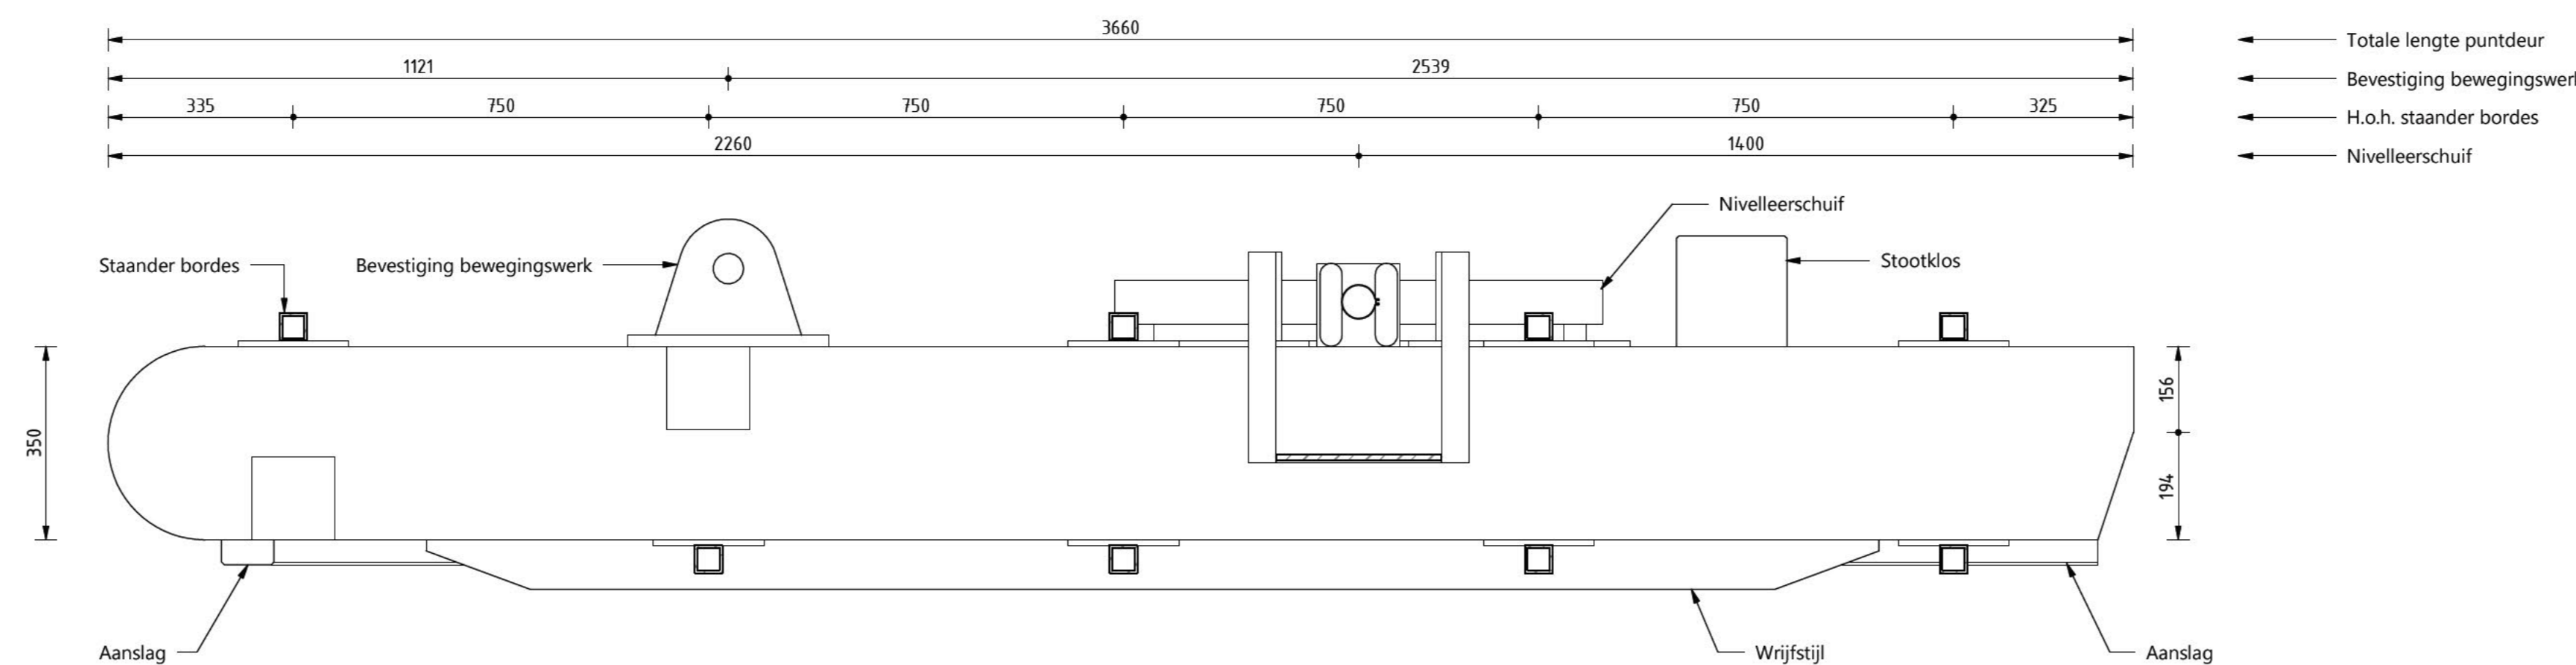


BOVENAANZICHT PUNTDEUR - BOVENKANT DEUR
schaal: 1:10

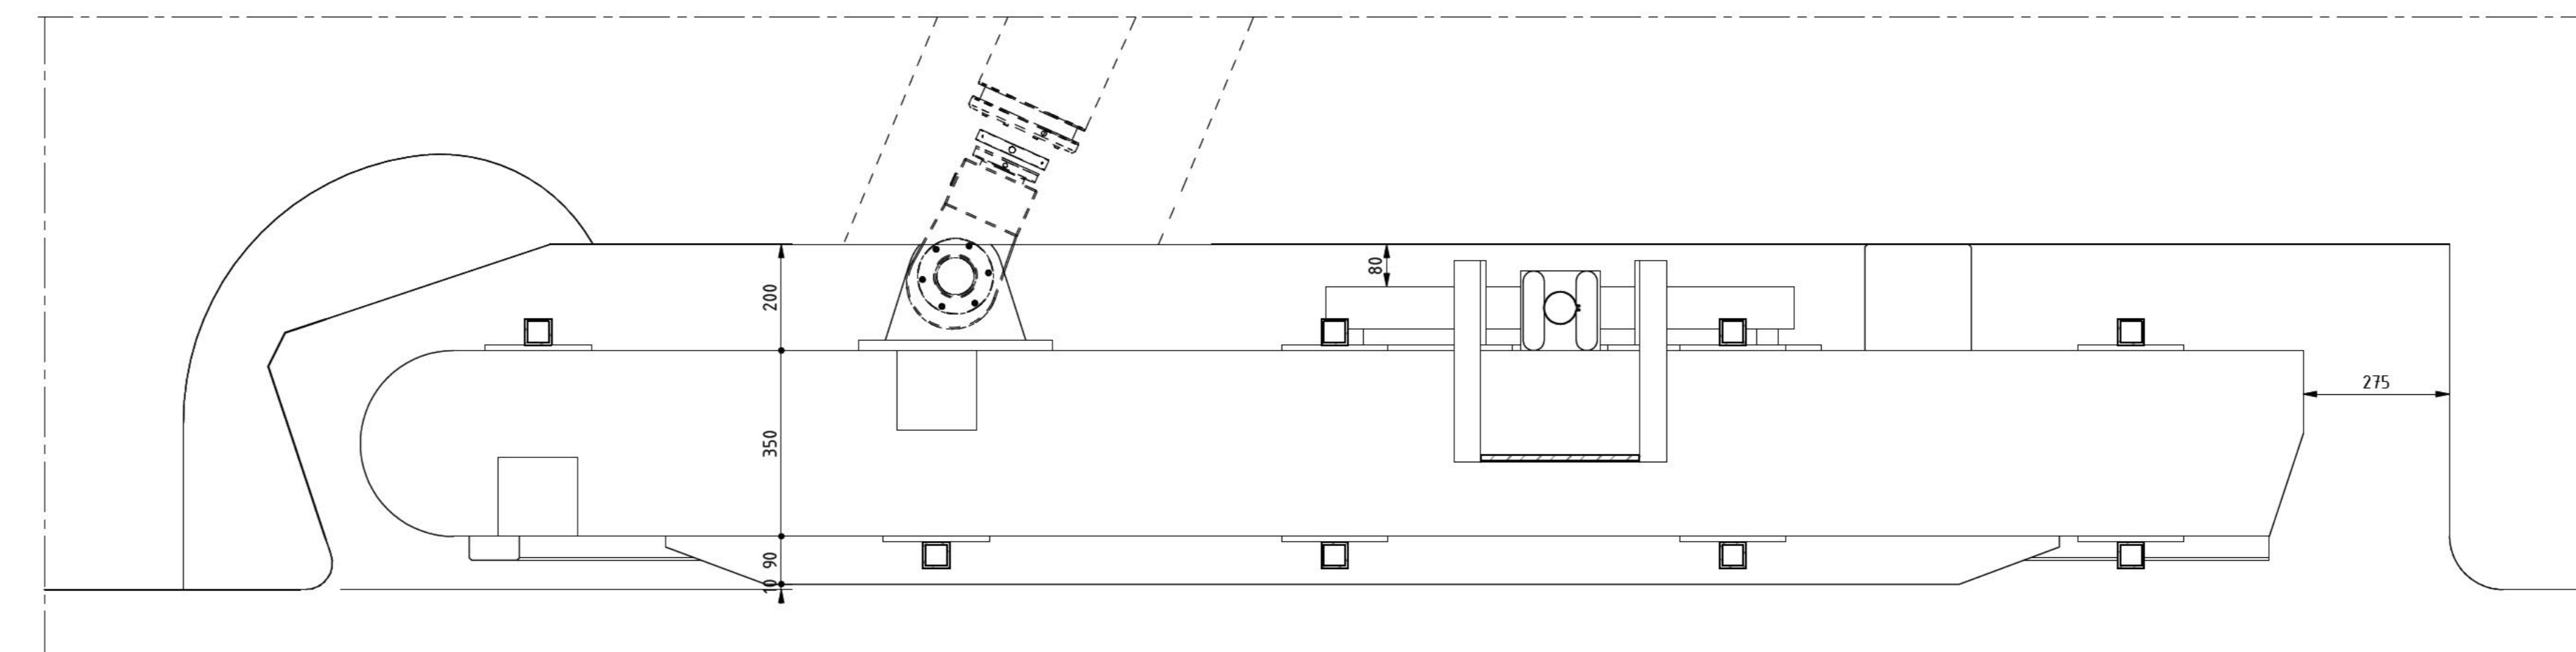


BOVENAANZICHT PUNTDEUR - DEURKAS
schaal: 1:10

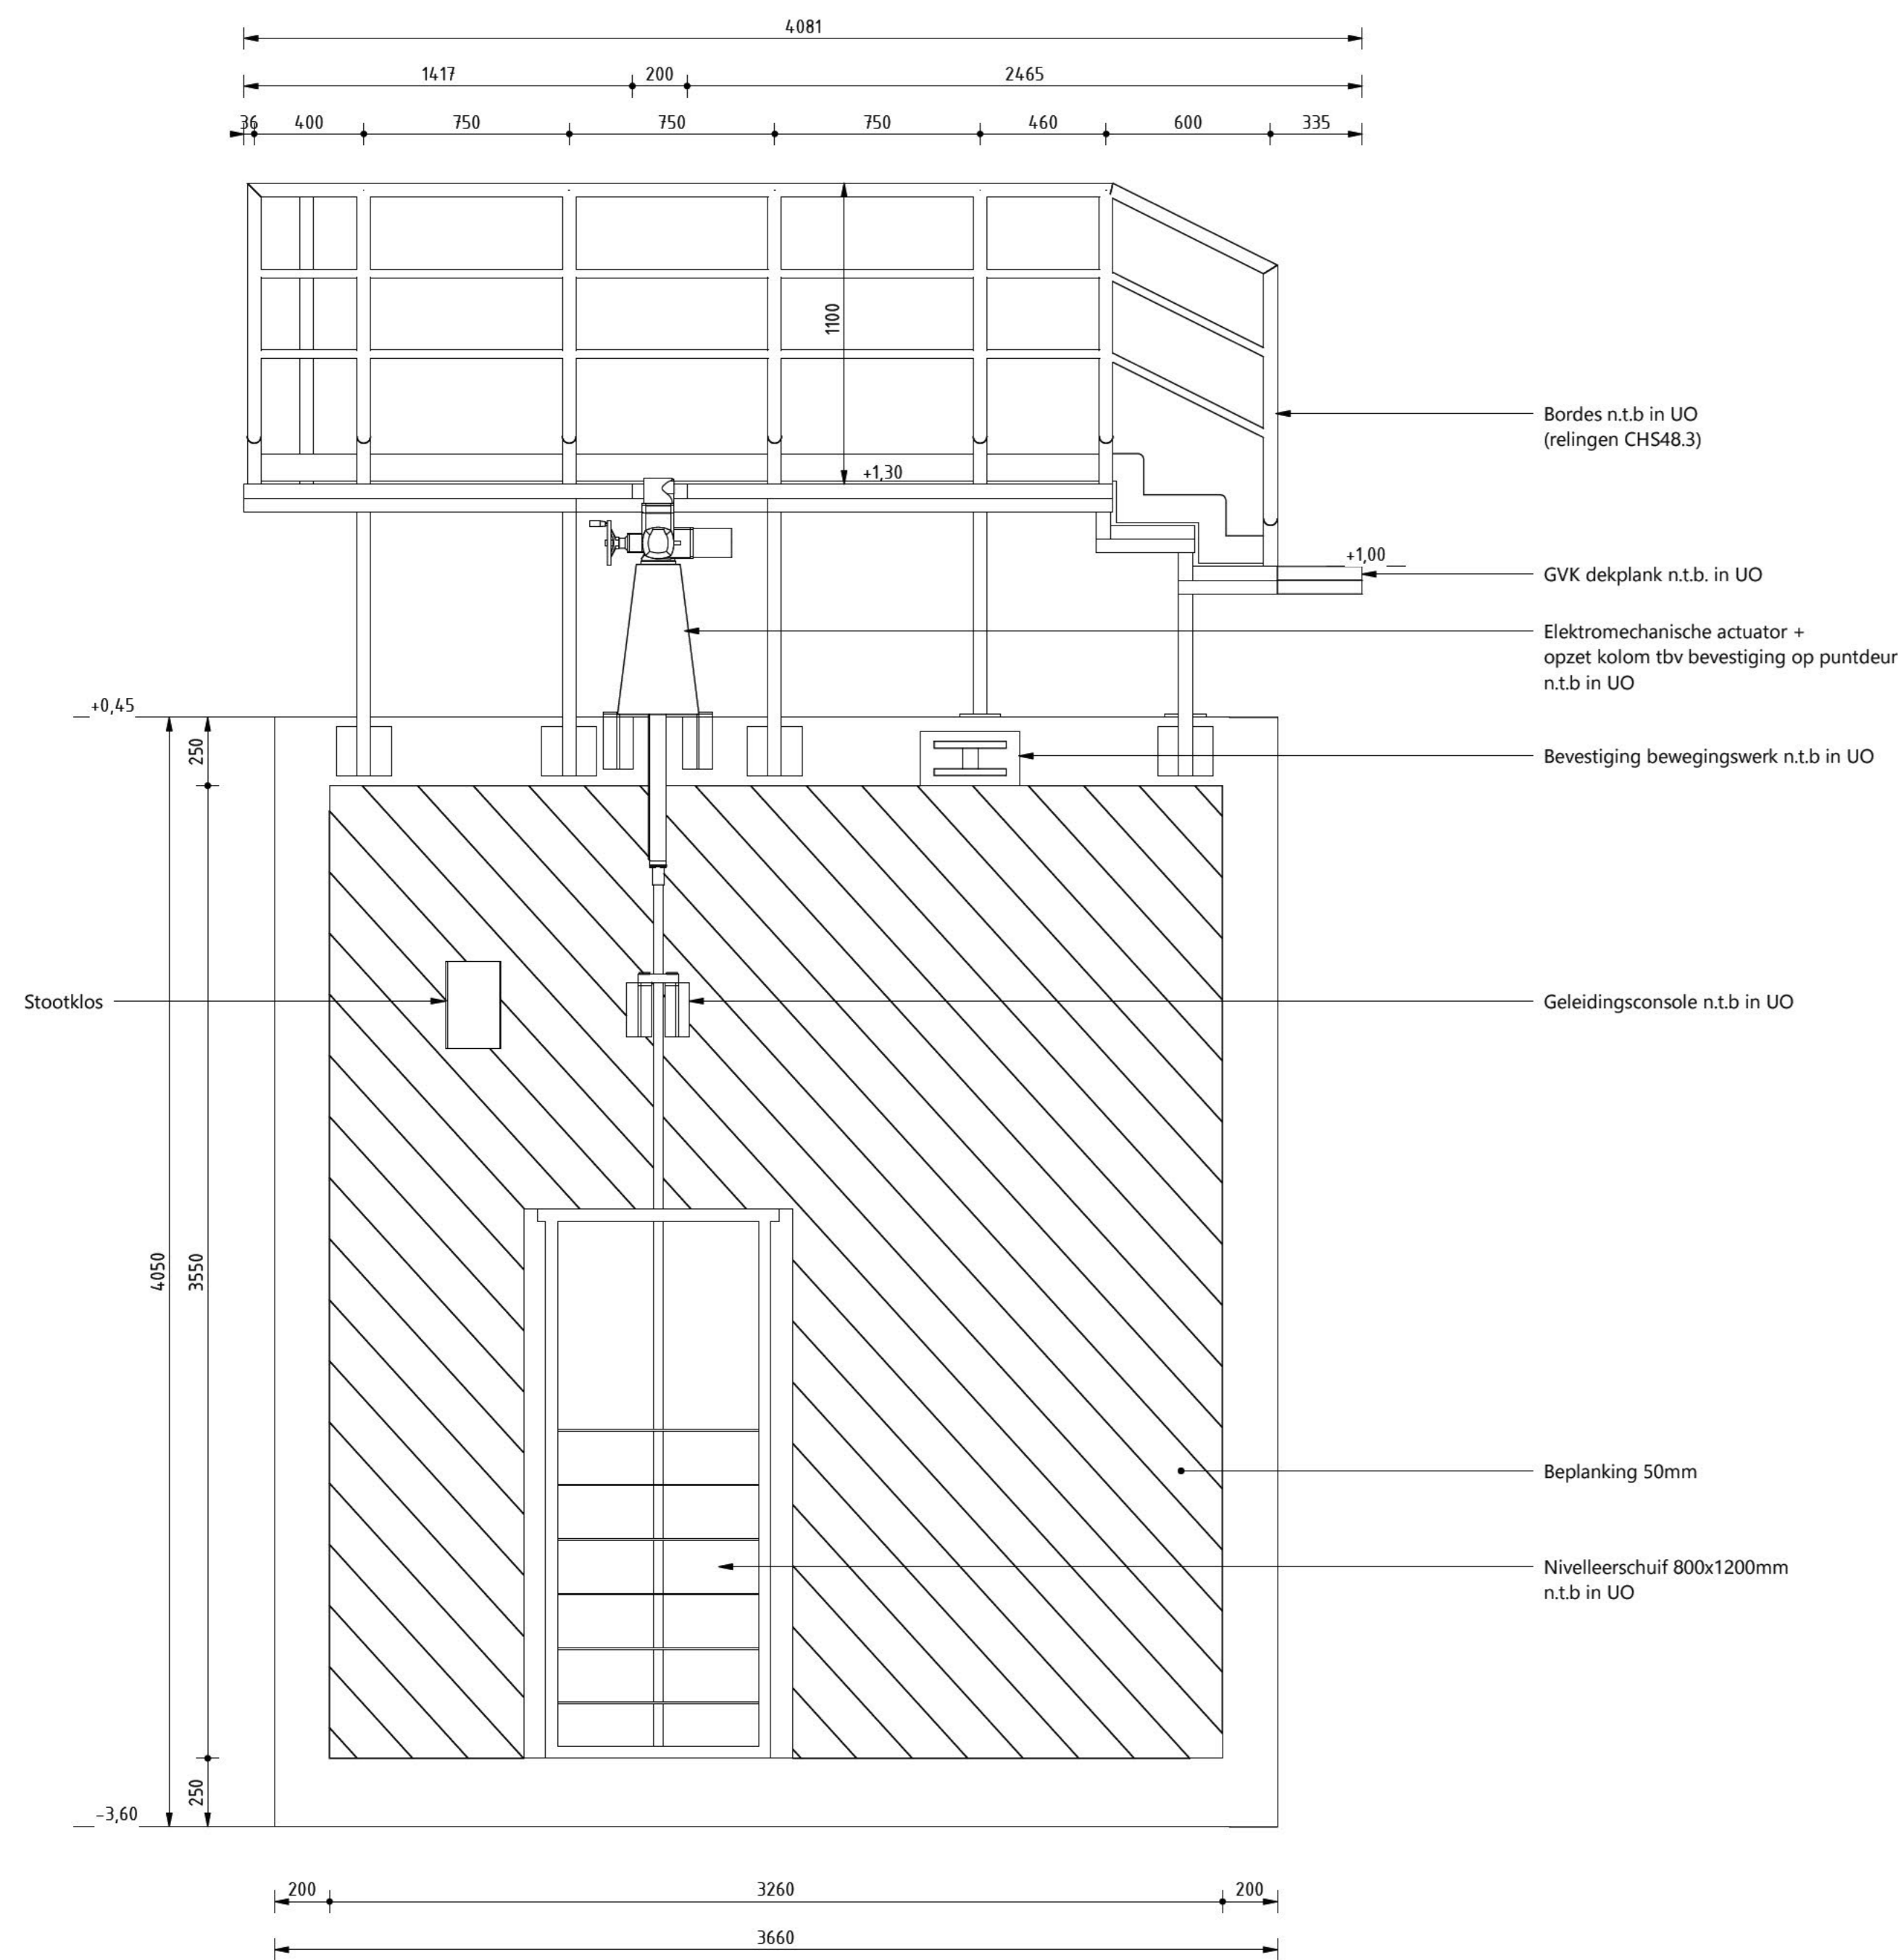


VOORAANZICHT PUNTDEUR
schaal: 1:20

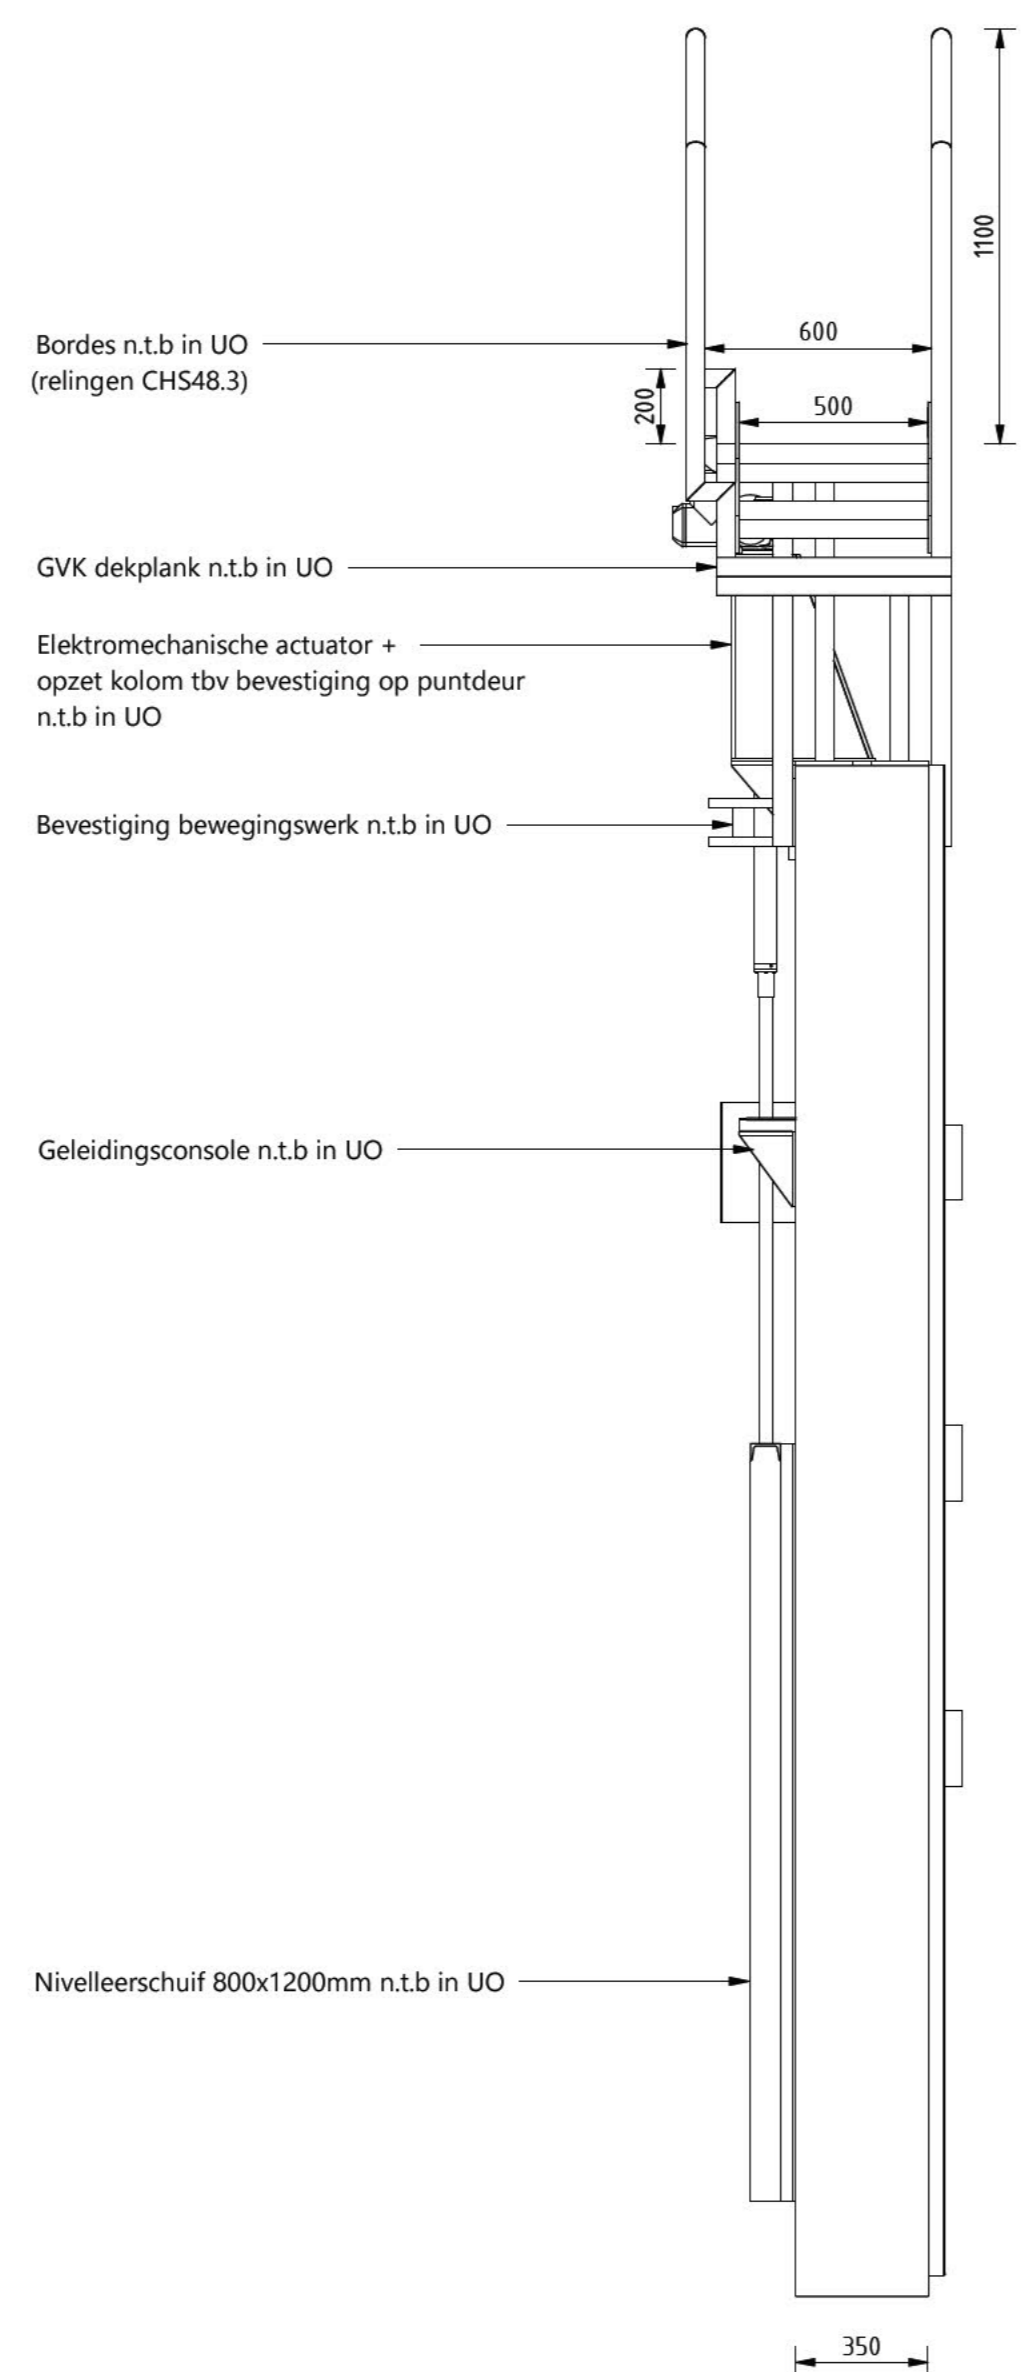

ZIJAAANZICHT PUNTDEUR
schaal: 1:20

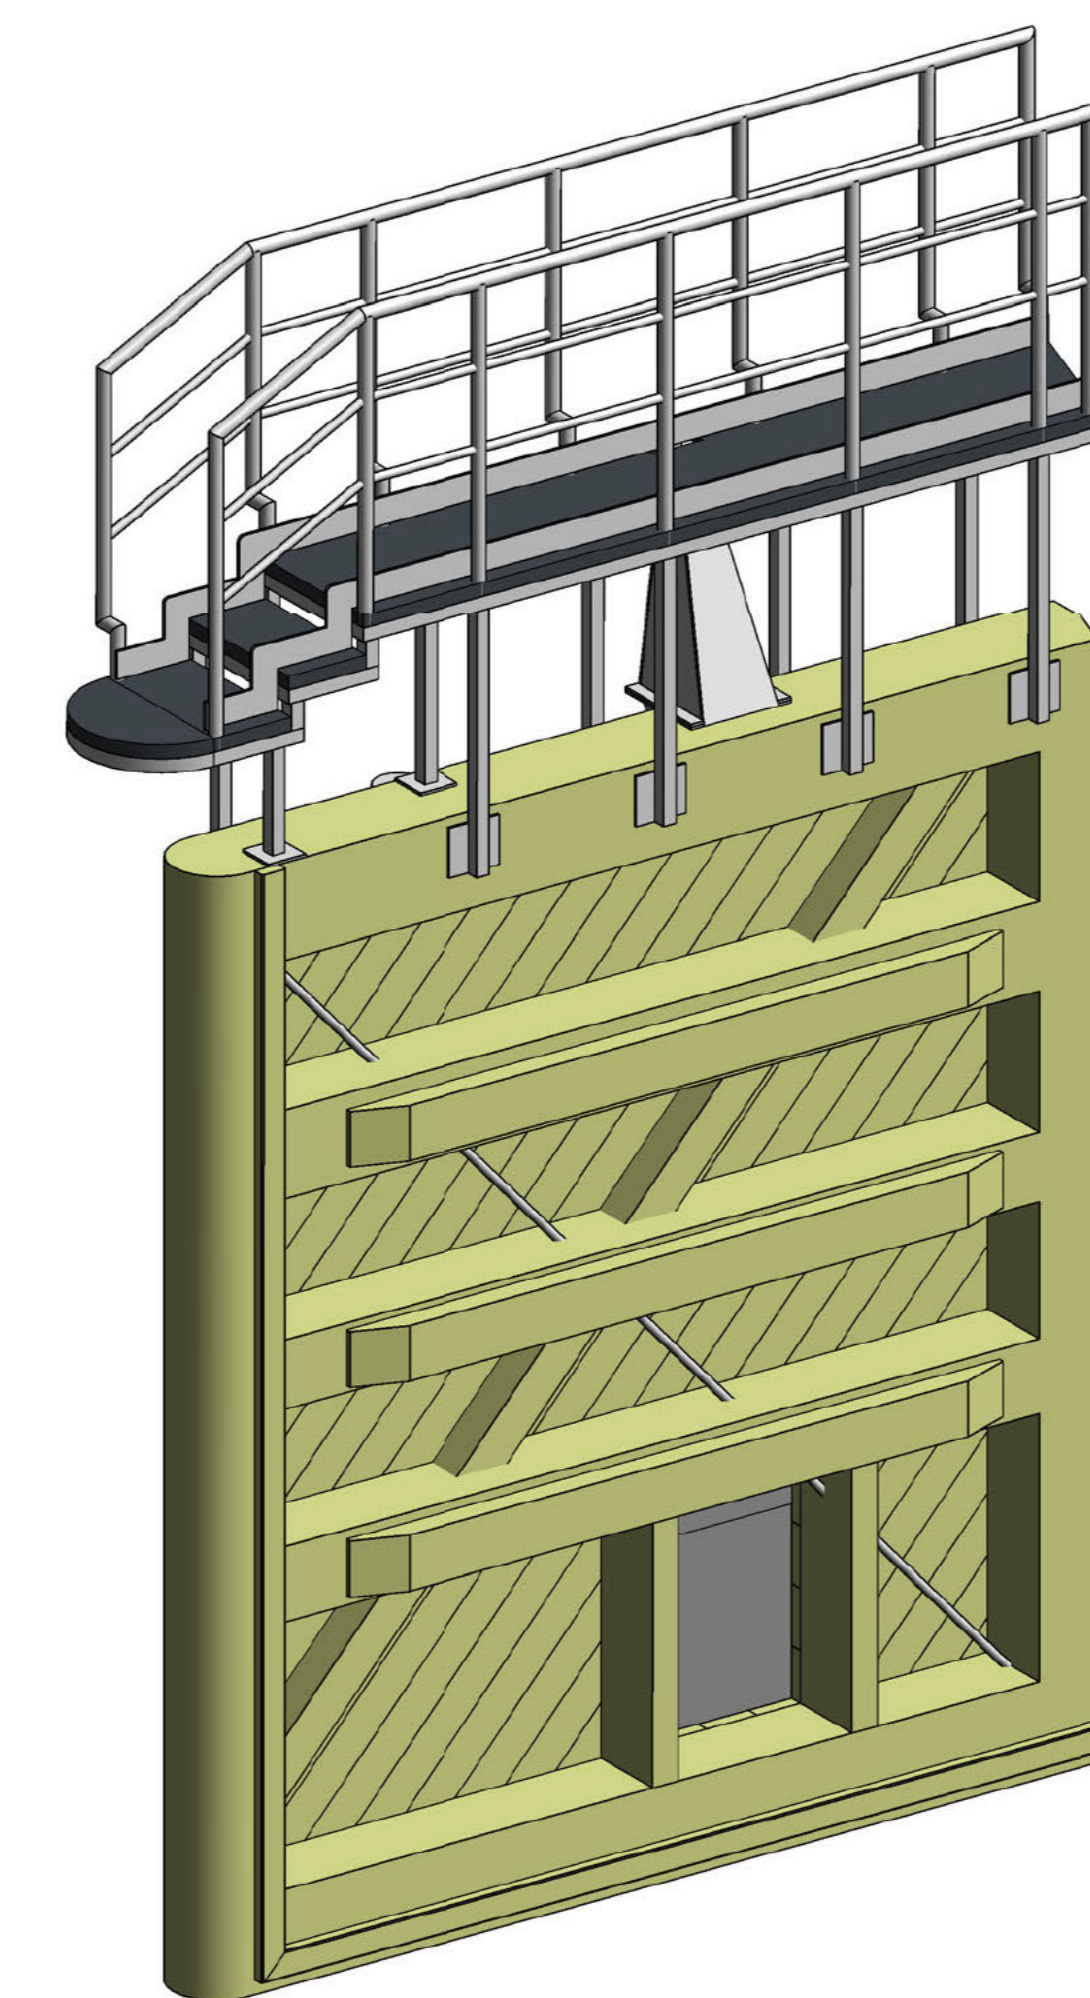

3D VIEW 1 - PUNTDEUR

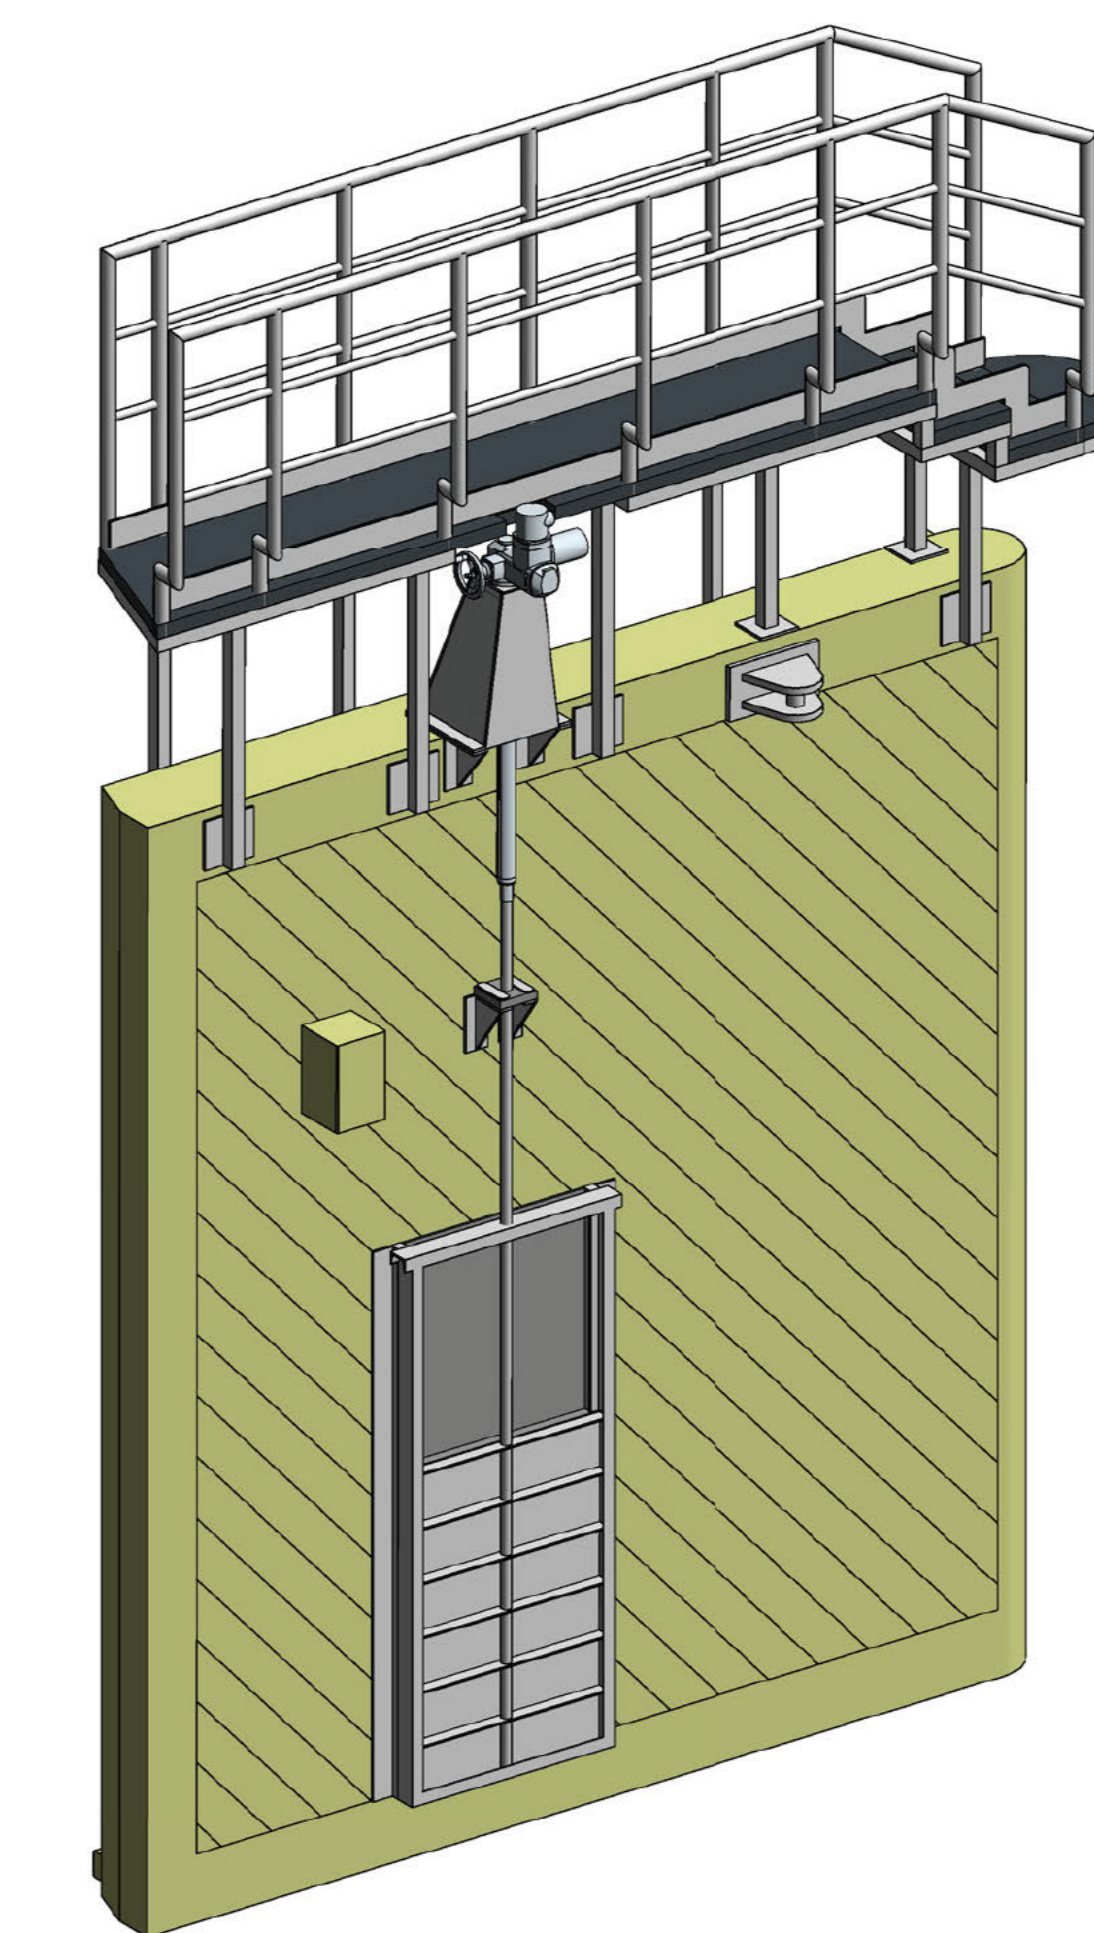

3D VIEW 2 - PUNTDEUR

LEGENDA


- Azobé
- Staal rooster

OPMERKINGEN

- Maken in millimeters, tenzij anders vermeld
- Polities in meters t.o.v. N.A.P. tenzij anders vermeld
- Onderdelen puntdeur n.t.b in UO
 - Hulpen met halsroten
 - Taatschoen met kom
 - Hammuts
 - Nalen
 - Stalen strips

REFERENTIE TEKENINGEN

Tekeningnummer	Omschrijving
124729-2000	Overschikstekening
124729-2001	Voorhavens
124729-2002	Sluis
124729-2004	Palenplan
124729-2005	Damwanden
124729-2006	Tensogepvoorziening
124729-2007	Details
124729-2008	Grondplandetek
124729-2009	Kabels en ledelingen

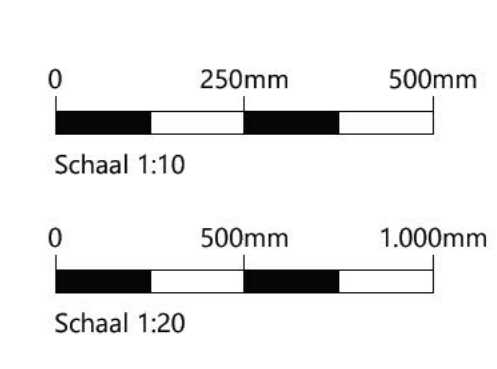

Wijk:	Genet.	Datum:	Omschrijving:

Opdrachtgever:
GEM Biemondalerpolder CV
Project:
Schutsluis Weespersluis
Definitief Ontwerp
Ontwerper:
Puntdeuren

Status:	Definitief	Onderzoek	Ontwerp
Datum:	21-2-2022		
Formaat:	A0-1680	Zie tek.	
Projectcode:	124729		
Tekeningnummer:	2005		
Bladnummer:	1/1		