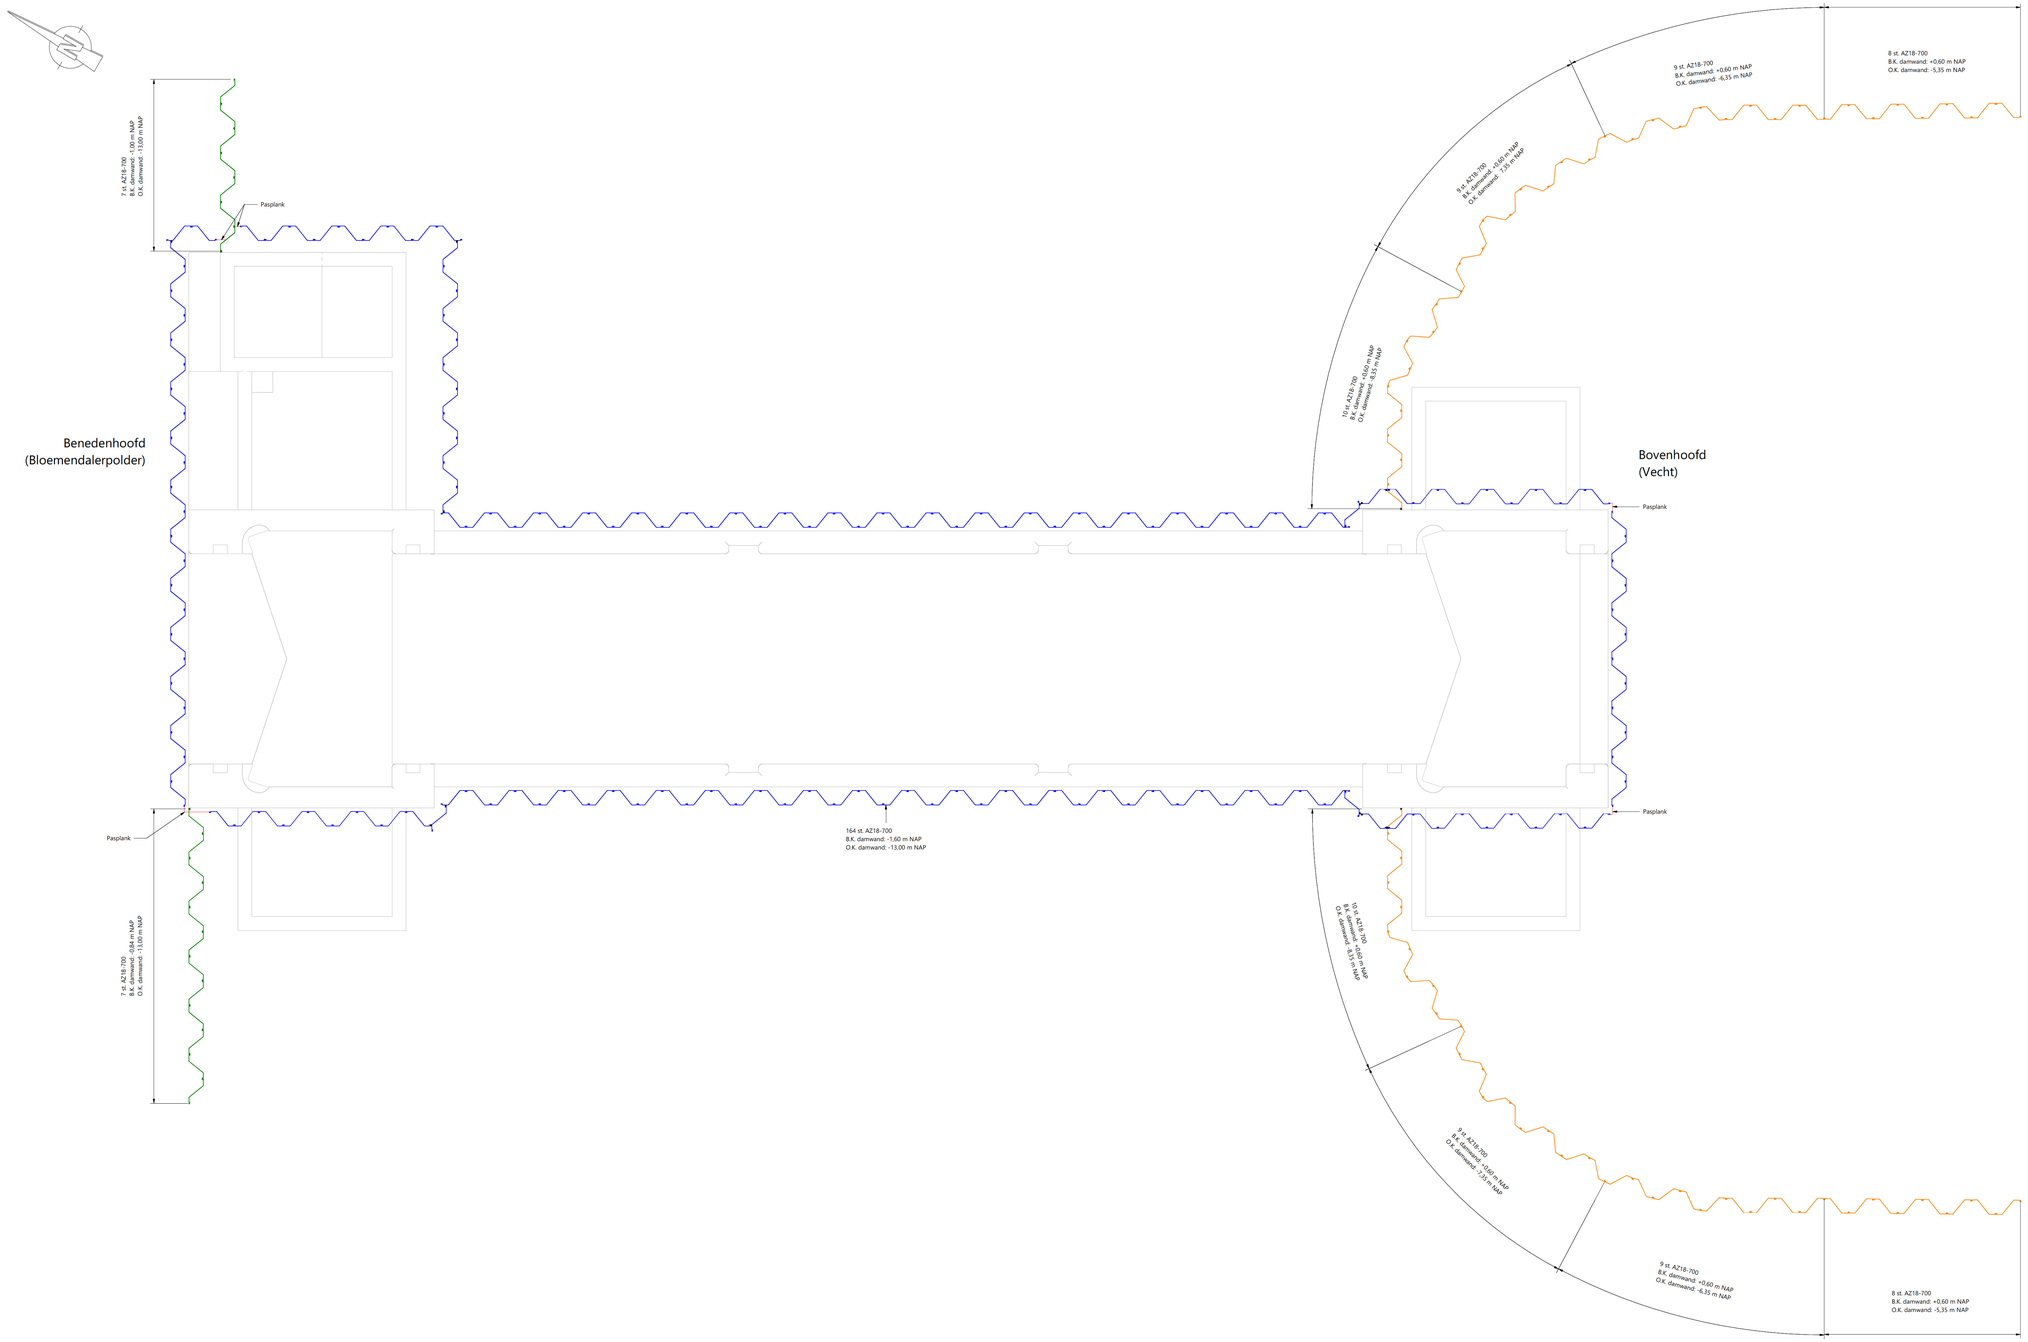

BOVENAANZICHT BOUWKUIP

schaal: 1 : 50

LEGENDA

- Pasplank
- Kwelscherm
- Bouwkuip
- Vleugelwand

OPMERKINGEN

- Maten in millimeters, tenzij anders vermeld
- Peilmaten in meters t.o.v. N.A.P., tenzij anders vermeld

REFERENTIE TEKENINGEN

Tekeningnummer	Omschrijving
124729-2000	Overzichtstekening
124729-2001	Voorhavens
124729-2002	Sluis
124729-2003	Puntdeuren
124729-2004	Palenplan
124729-2006	Terugpompvoorziening
124729-2007	Details
124729-2008	Grondonderzoek
124729-2009	Kabels en leidingen

0 1.250mm 2.500mm

Schaal 1:50

Witteveen+Bos

Wijz.	Getek.	Datum	Omschrijving

Opdrachtgever
GEM Bloemendalerpolder CV

Project
Schutsluis Weespersluis
Definitief Ontwerp

Onderdeel
Damwanden

Status Definitief
Datum 21-2-2022

Getekend
Gecontroleerd
Goedgekeurd

Formaat A0-1470 Schaal 1:50
Projectcode 124729
Tekeningnummer 2005
Bladnummer 1/1

Witteveen+Bos Raadgevende Ingenieurs B.V.
Leeuwenlingo 8 | Postbus 233 | 7400 AE Deventer | +31 (0)570 69 79 11 | www.witteveenbos.com | KvK 38020751