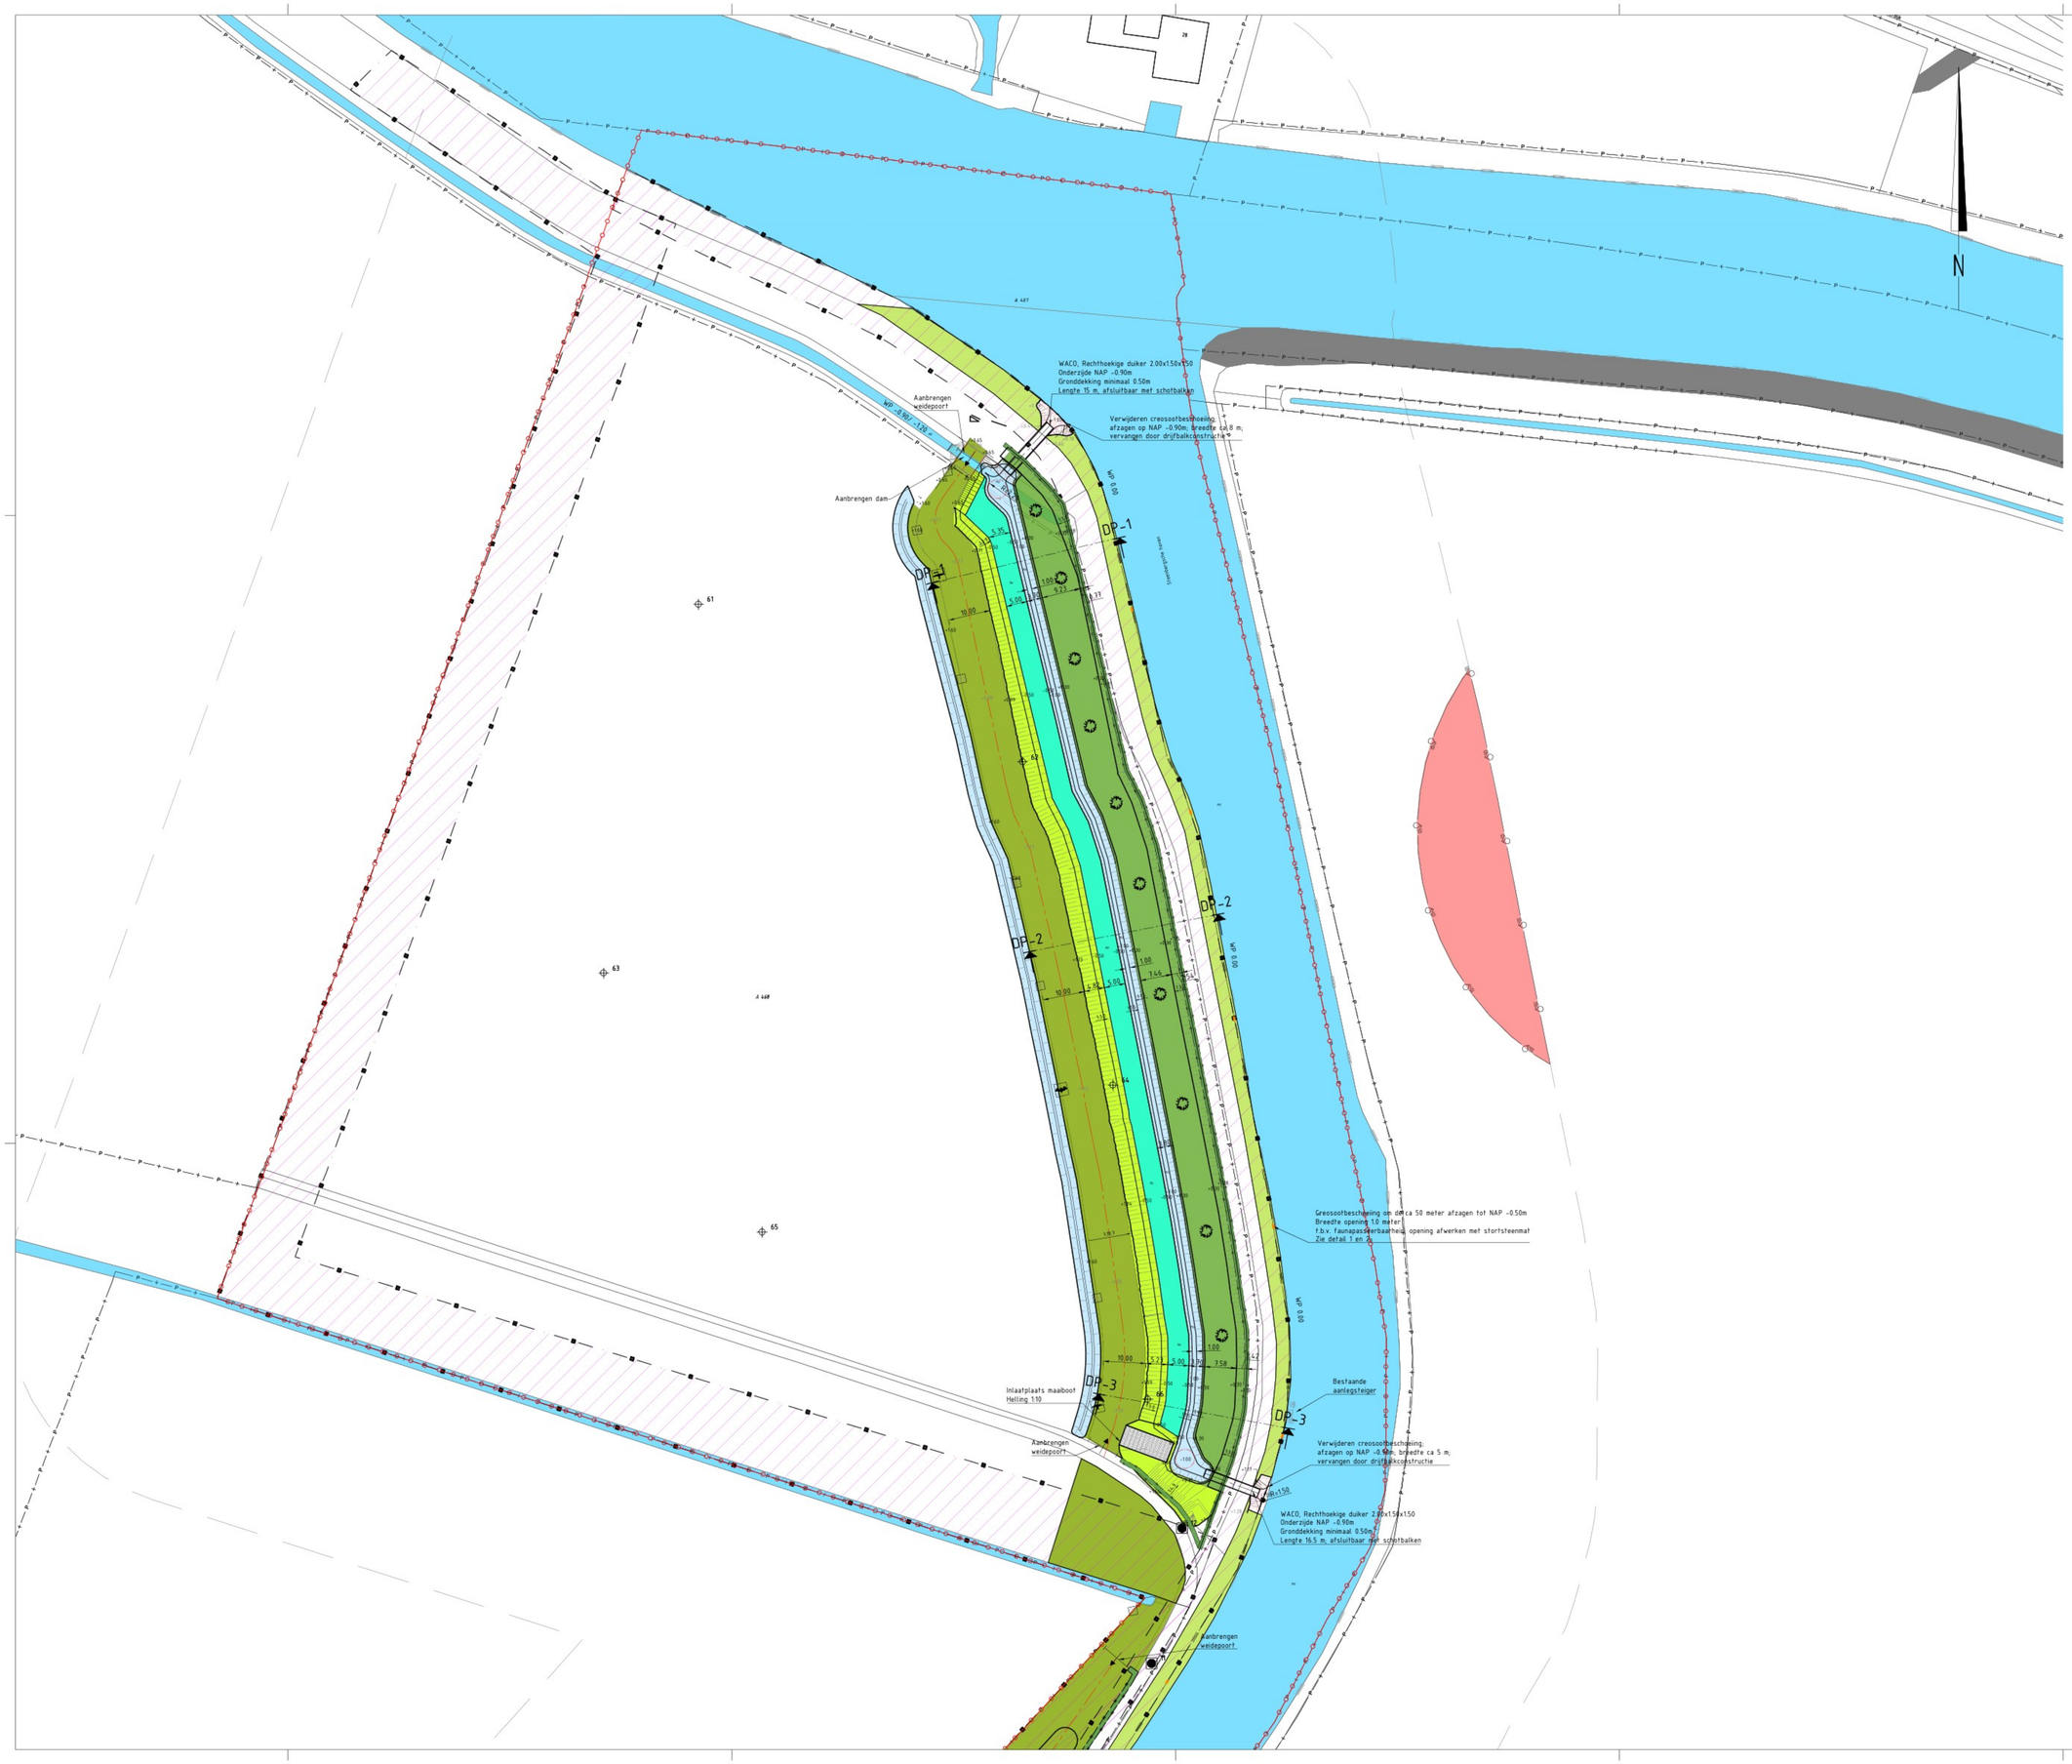

Legenda

- (Concept)Werkgrens
- Perceelsgrens
- Archeologische zone
- Bestaande rietzone Handhaven
- Kruiderijk grasland
- Natuurvriendelijke oever Talud 1:3
- Beekbegeleidend bos Alnus glutinosa (zwarte els) 5x Fraxinus excelsior (es) 5x (verspreid over het bos)
- Aanplanten struweelhaag (incl. poles en draad Crataegus monogyna (eenstijlige meidoorn), 40% Prunus spinosa (slaedoorn), 40% Salix alba (wilg), 7% Acer campester (veldesdoorn), 7% Sorbus aucuparia (lijsterbes), 6%
- Creosootbeschoeiing afzagen tot NAP -0.50m over 100m, opening afwerken met stortsteenmat zie detail 1 en 2
- -0.18 Huidige hoogtemaatvoering in m t.o.v. NAP
- Aanbrengen weidepoort
- Aanbrengen valkenkast
- Aanbrengen paal als rustpunt voor roofvogels. Hoogte: 150 meter boven maaiveld, Ø 200 mm (-) 2500 mm met dwarsbalk 100x100x1000mm
- Bestaande bebouwing
- Huidige waterpartij
- Plas dras
- Waterpartij
- Aanbrengen grasbetonteegels Inlaatplaats maaiboot
- Huidige beschoeiing handhaven
- Aanbrengen betonnen duiker ø1m 2.00x150x150, Lev. Waco
- Aanbrengen stortsteen bij duiker
- -0.18 Nieuwe hoogtemaatvoering in m t.o.v. NAP
- Huidige beschoeiing afzagen op NAP -0.90m
- Verdacht op geschuftsmuntie
- Stiltering beheerpad
- Aanbrengen vleermuiskast
- Boorgaatjes

Brondocumenten
- BGT dd 20241098

Maten in meters, tenzij anders vermeld
Materiaalmaten in millimeters, tenzij anders vermeld
Diameters in millimeters, tenzij anders vermeld
Hoogtematen in meters t.o.v. N.A.P., tenzij anders vermeld
Ligging bestaande kabels en leidingen ter indicatie ingetekend

Wijz.	Datum	Get.	Omschrijving:
B	31-03-2025	Astrid Vaartjes	Ophoging westzijde vervallen, zakelaot iets verschoven naar westzijde
A	06-02-2025	Astrid Vaartjes	Toegevoegd talud ophoging westzijde

Project:
EVZ Steenbergsche Vliet-Ligne Steenbergen
Fase 2

Opdrachtgever:
Waterschap Brabantse Delta

Omschrijving:
Perceel A
Situatietekening

Bestelnummer: -
Gecontroleerd: -
Vrijgegeven: -
Datum: -
Datum: -

rps HANSINE CONSULTEN EAST
A TETRA TECH COMPANY
Ontwerp & contractmanagement
Elektronicaweg 2, 2628 XG Delft
Postbus 5094, 2600 GB Delft
T +31 15 750 19 50
W www.rps.nl

Projectnummer: NL202046478
Projectleider:
Auteur:
Fase: Uitvoeringsontwerp
Logo opdrachtgever:
Waterschap Brabantse Delta

Formaat: A0
Schaal: 1:500
Status: Definitief
Datum: 06-02-2025
Blad: 1 van 1 bladen
Nummer: NL202046478-401
Wijz: B