


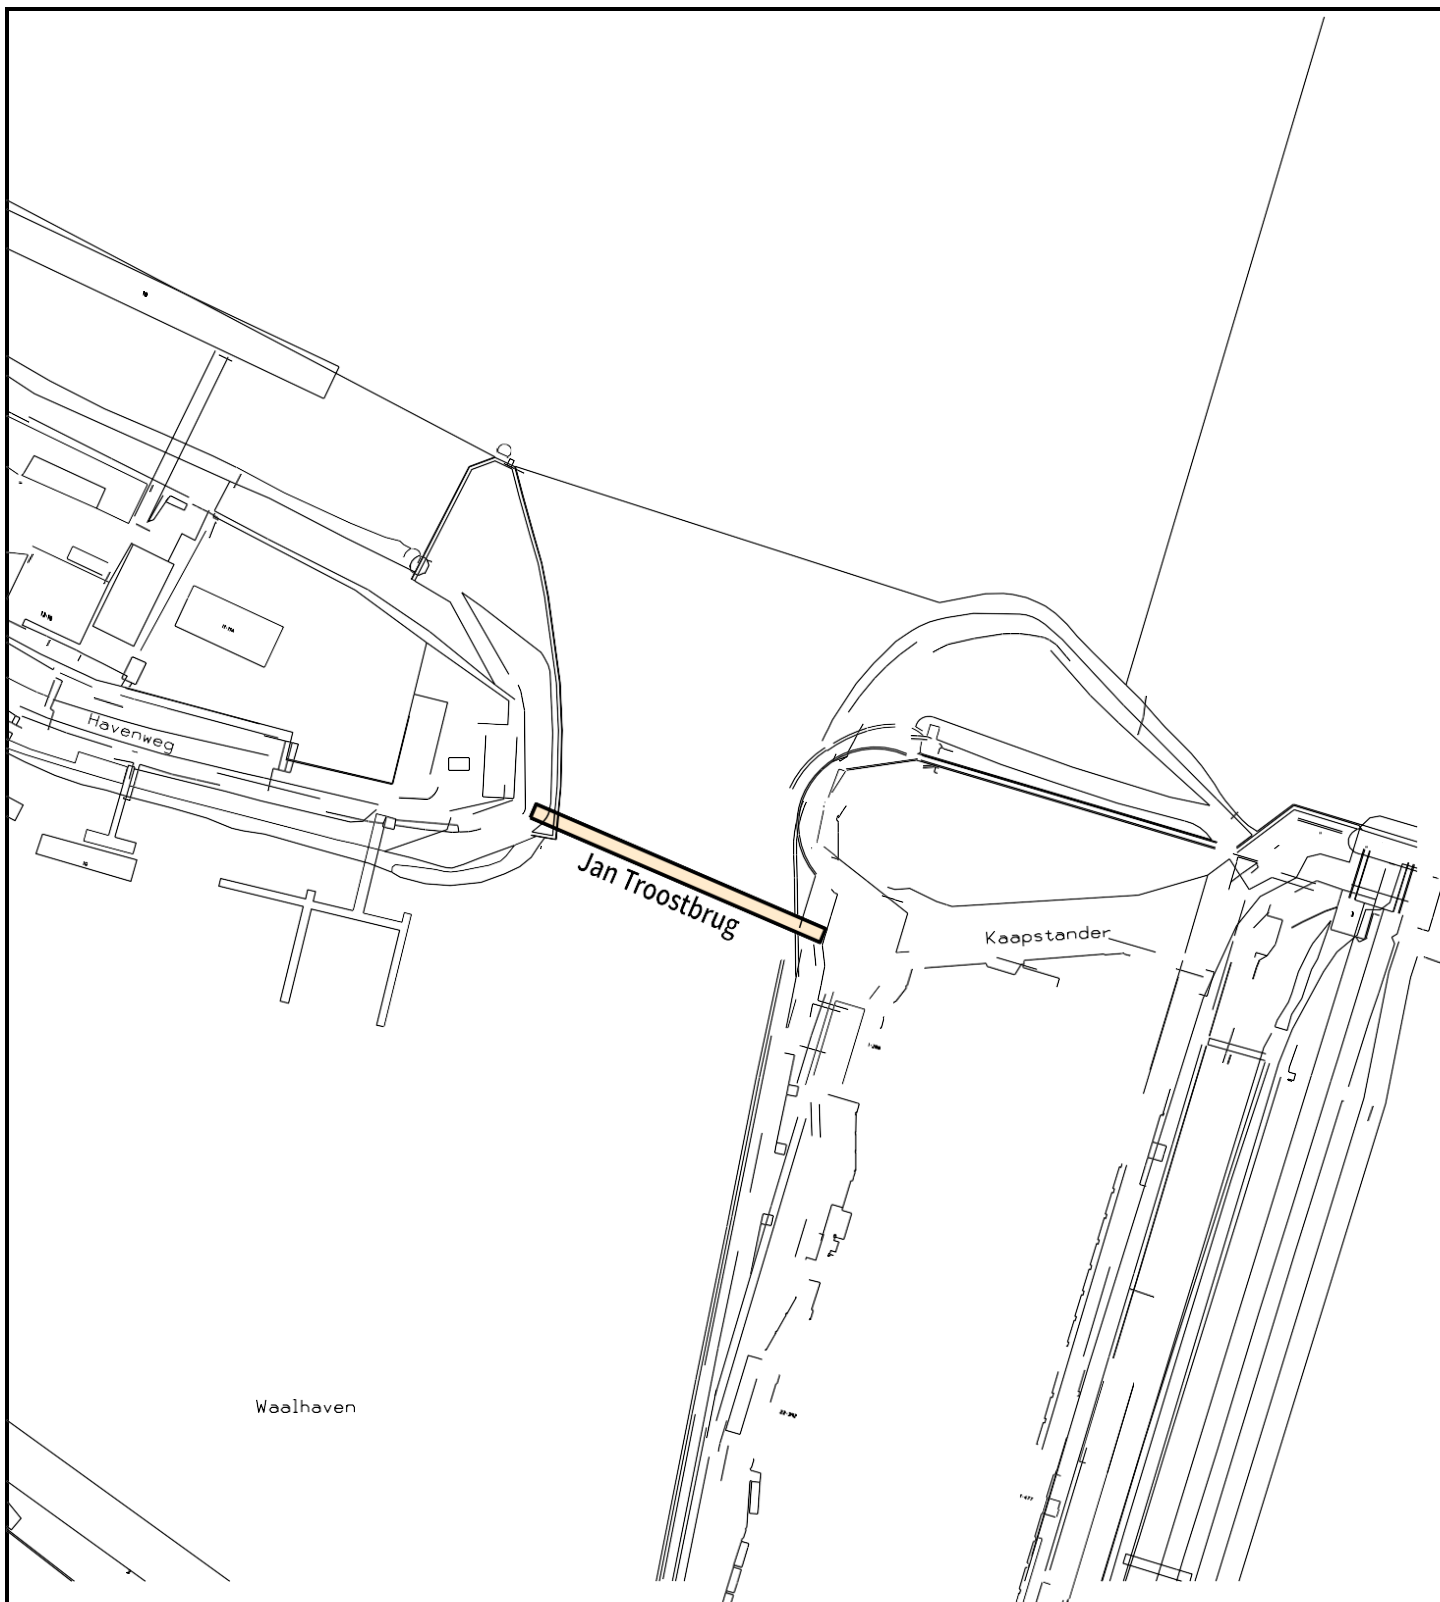

Nijmegen

Afdeling PIF

Basis en Geoinformatie

Postbus 9105, 6500 HG Nijmegen

Te betrekken in de naamgeving

Aanmaakdatum:	Tekenaar	
20-01-2025	Petra Daams	
Datum	Wijziging tekening	
Datum	Akkoord	Stadium
Tekeningnummer:		588258
Bestandsnaam:	588258.dgn	
Versie :	1	

Schaal:

1:1500

Formaat:

A4

Projectnummer:

Bestek:

Aantal bladen:

Bestandsnaam:

588258.dgn

Versie :

1