



Aanleg
gehandicaptenparkeerplaats.
Pastoorstraat 6 Naarden

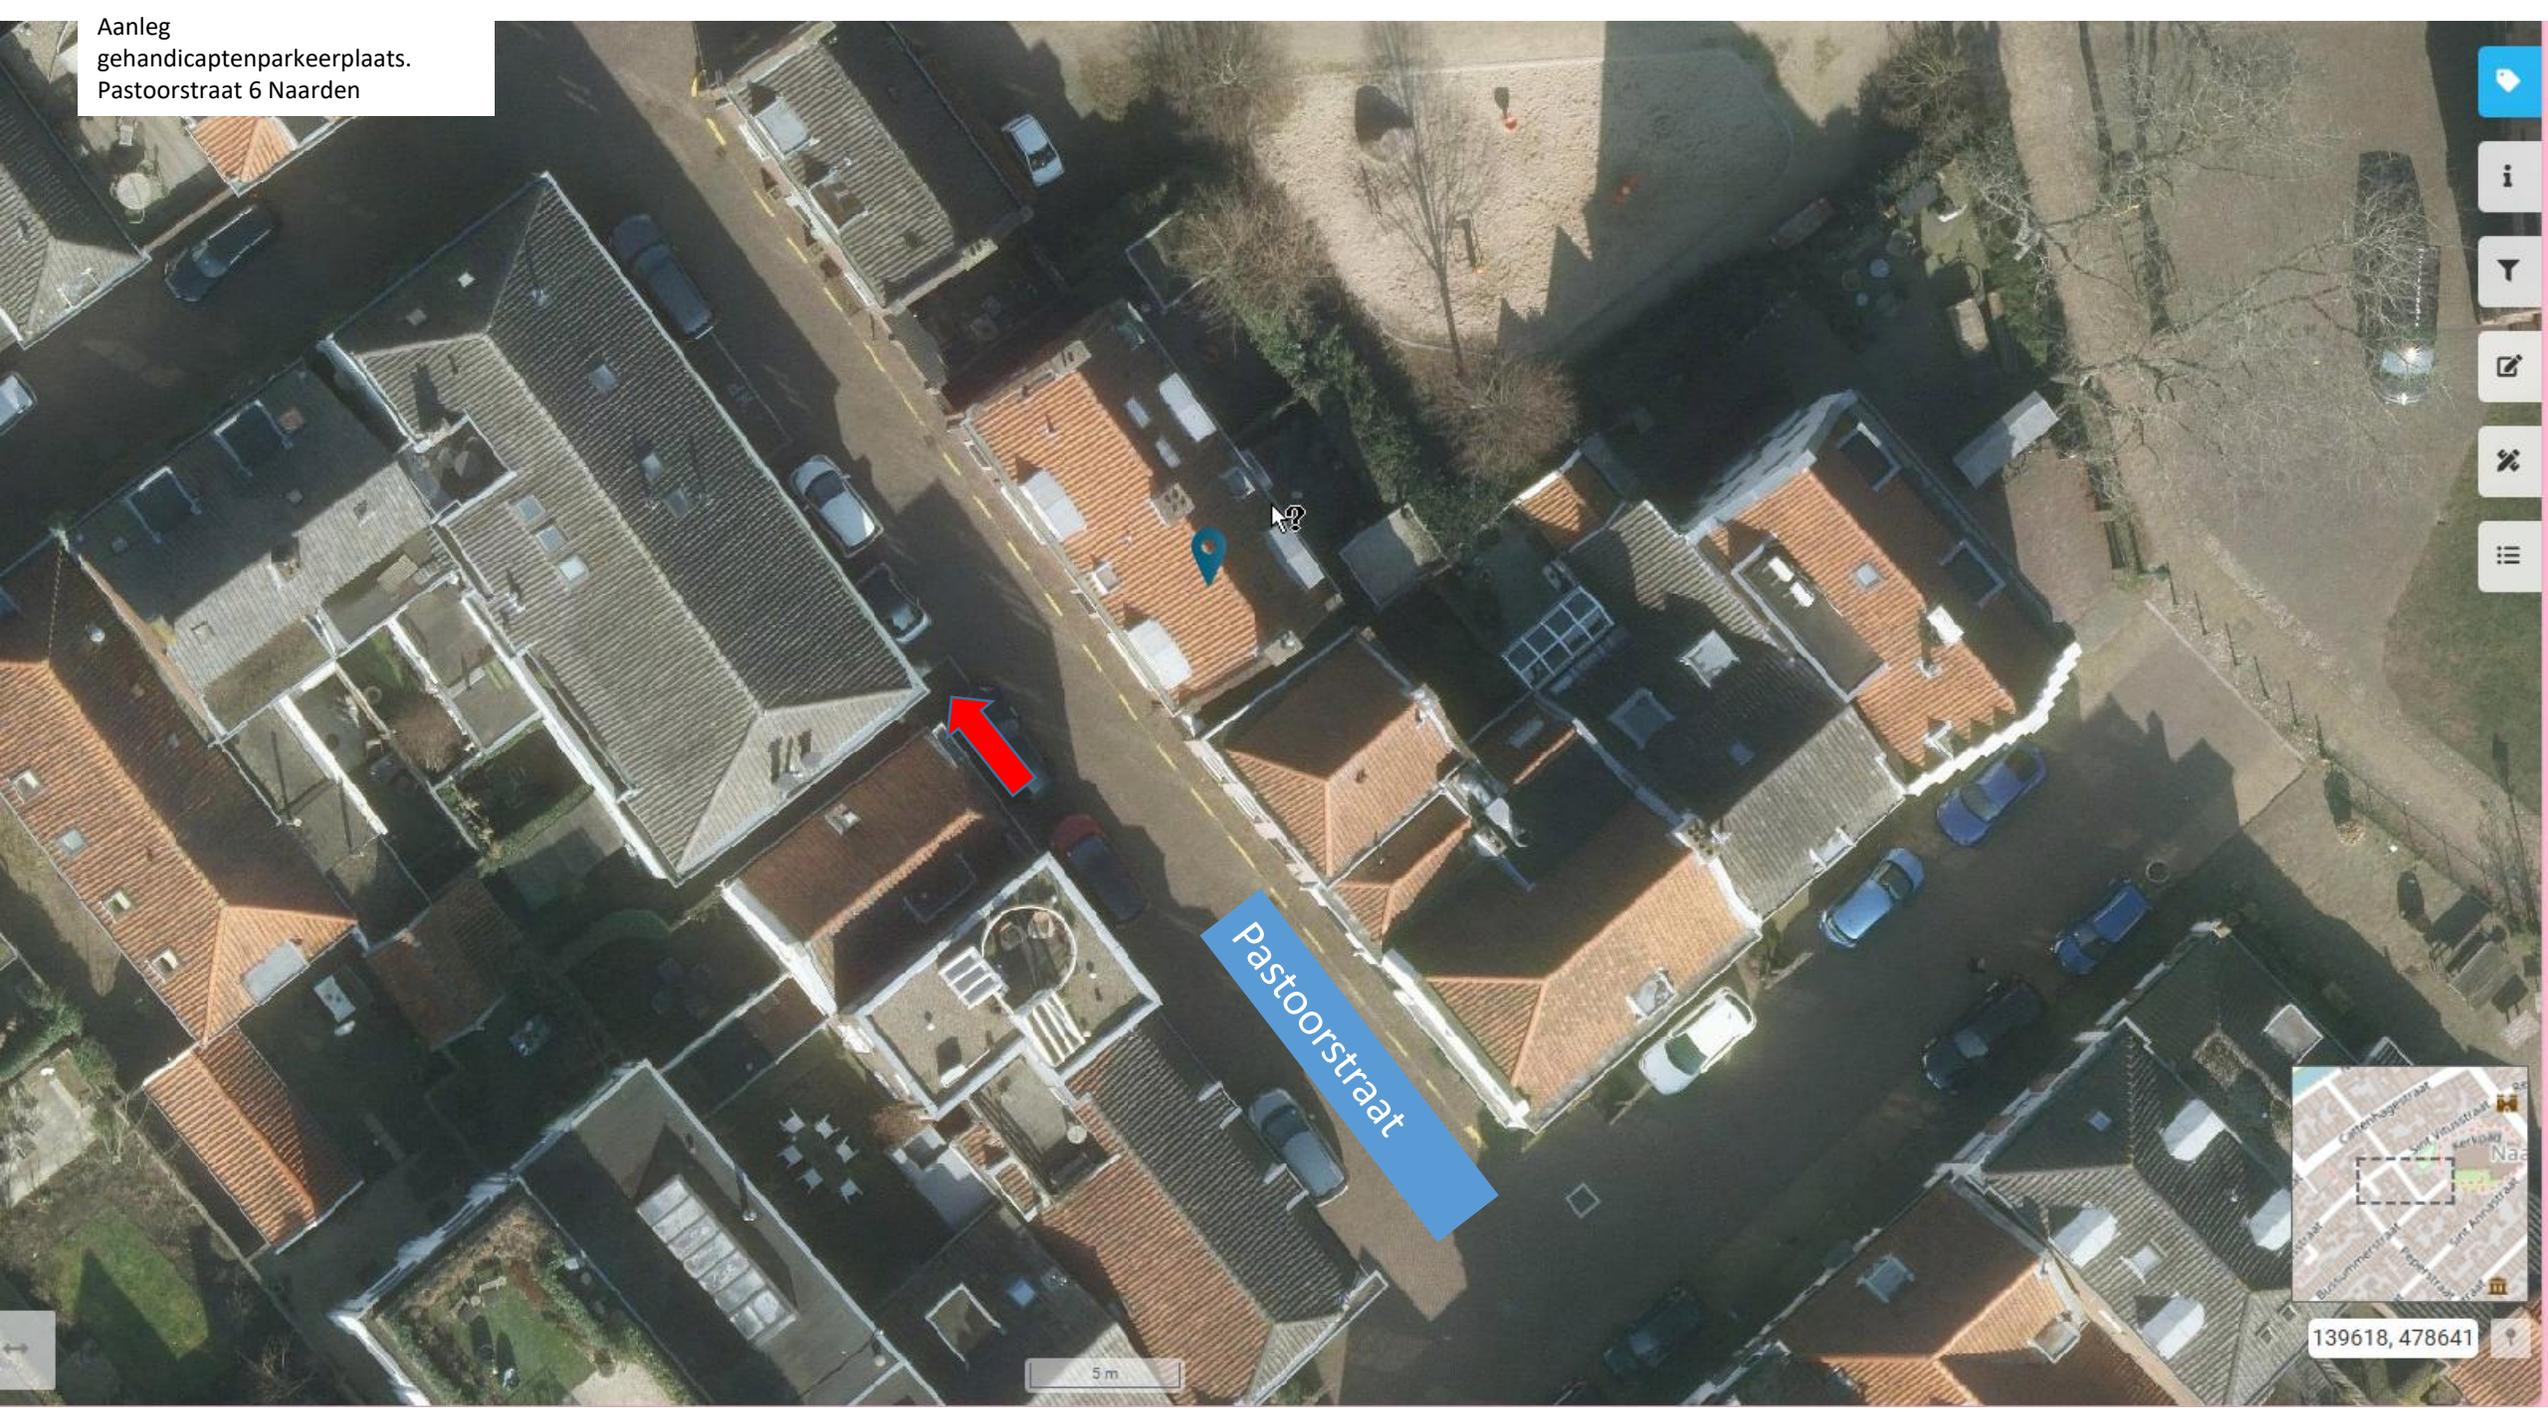

Pastoorstraat

5 m

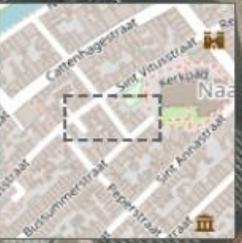

139618, 478641