


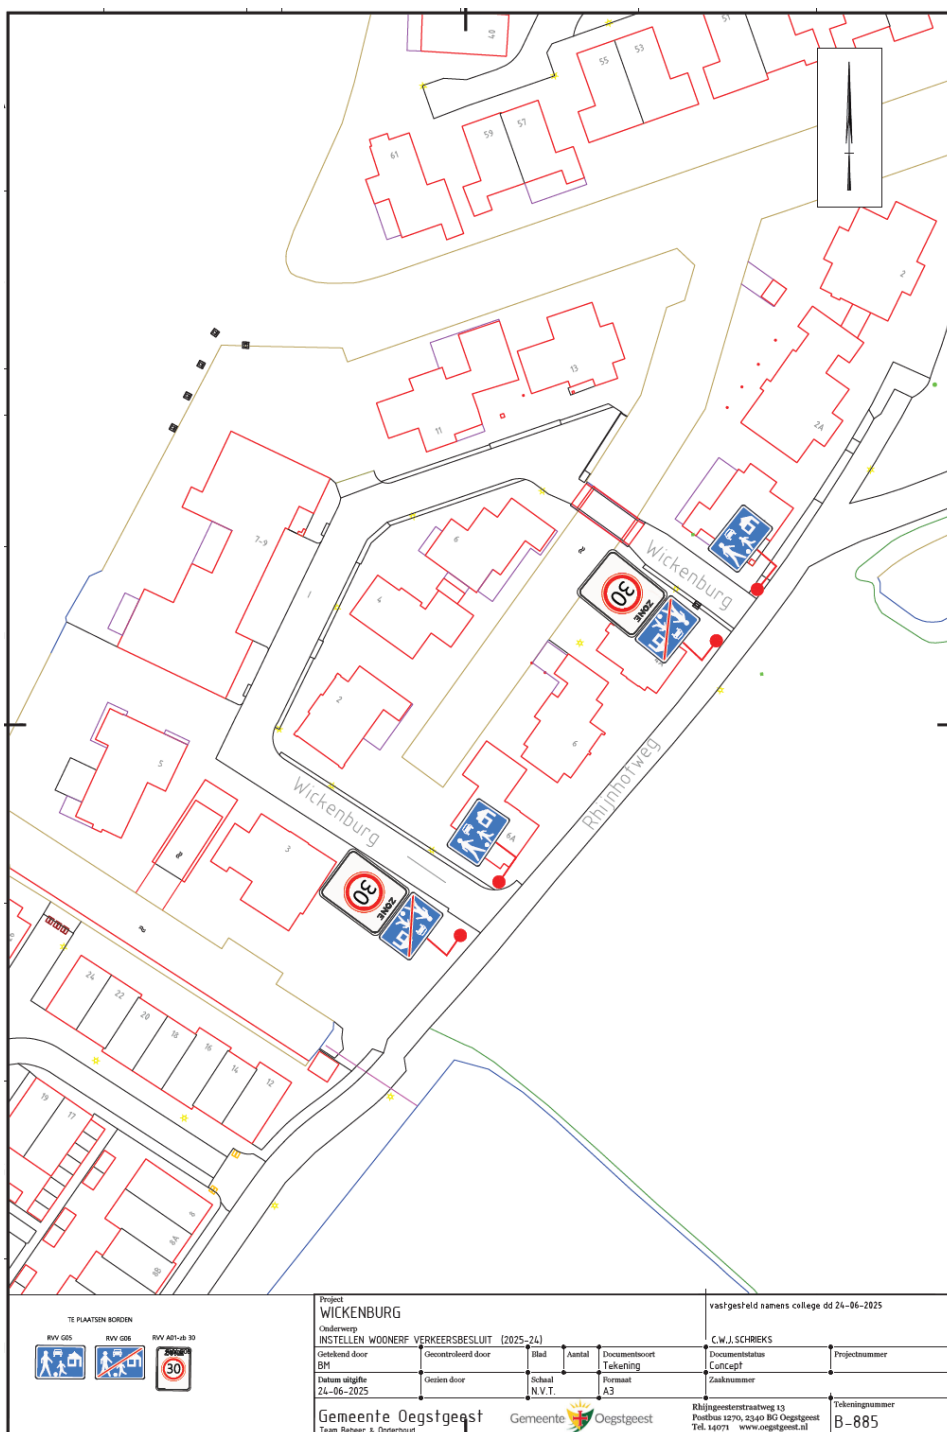

Project WICKENBURG				vastgesteld namens college dd 24-06-2025			
Onderwerp INSTELLEN WOONERF VERKEERSBESLUIT (2025-24)							
Gefokend door BH	Gecontroleerd door	Blaad	Aantal	Documentsoort Tekening	C.W.J. SCHREKES	Projectnummer	
Datum uitgifte 24-06-2025	Gedien door	Schaal N.V.T.	Formaat A3	Zaaknummer	Documentstatus Concept	Tekeningnummer	
Gemeente Oegstgeest				Gemeente Oegstgeest		Rhijngeestestraatweg 13 Postbus 1270, 2340 BG Oegstgeest Tel. 14071 www.oegstgeest.nl	
						B-885	