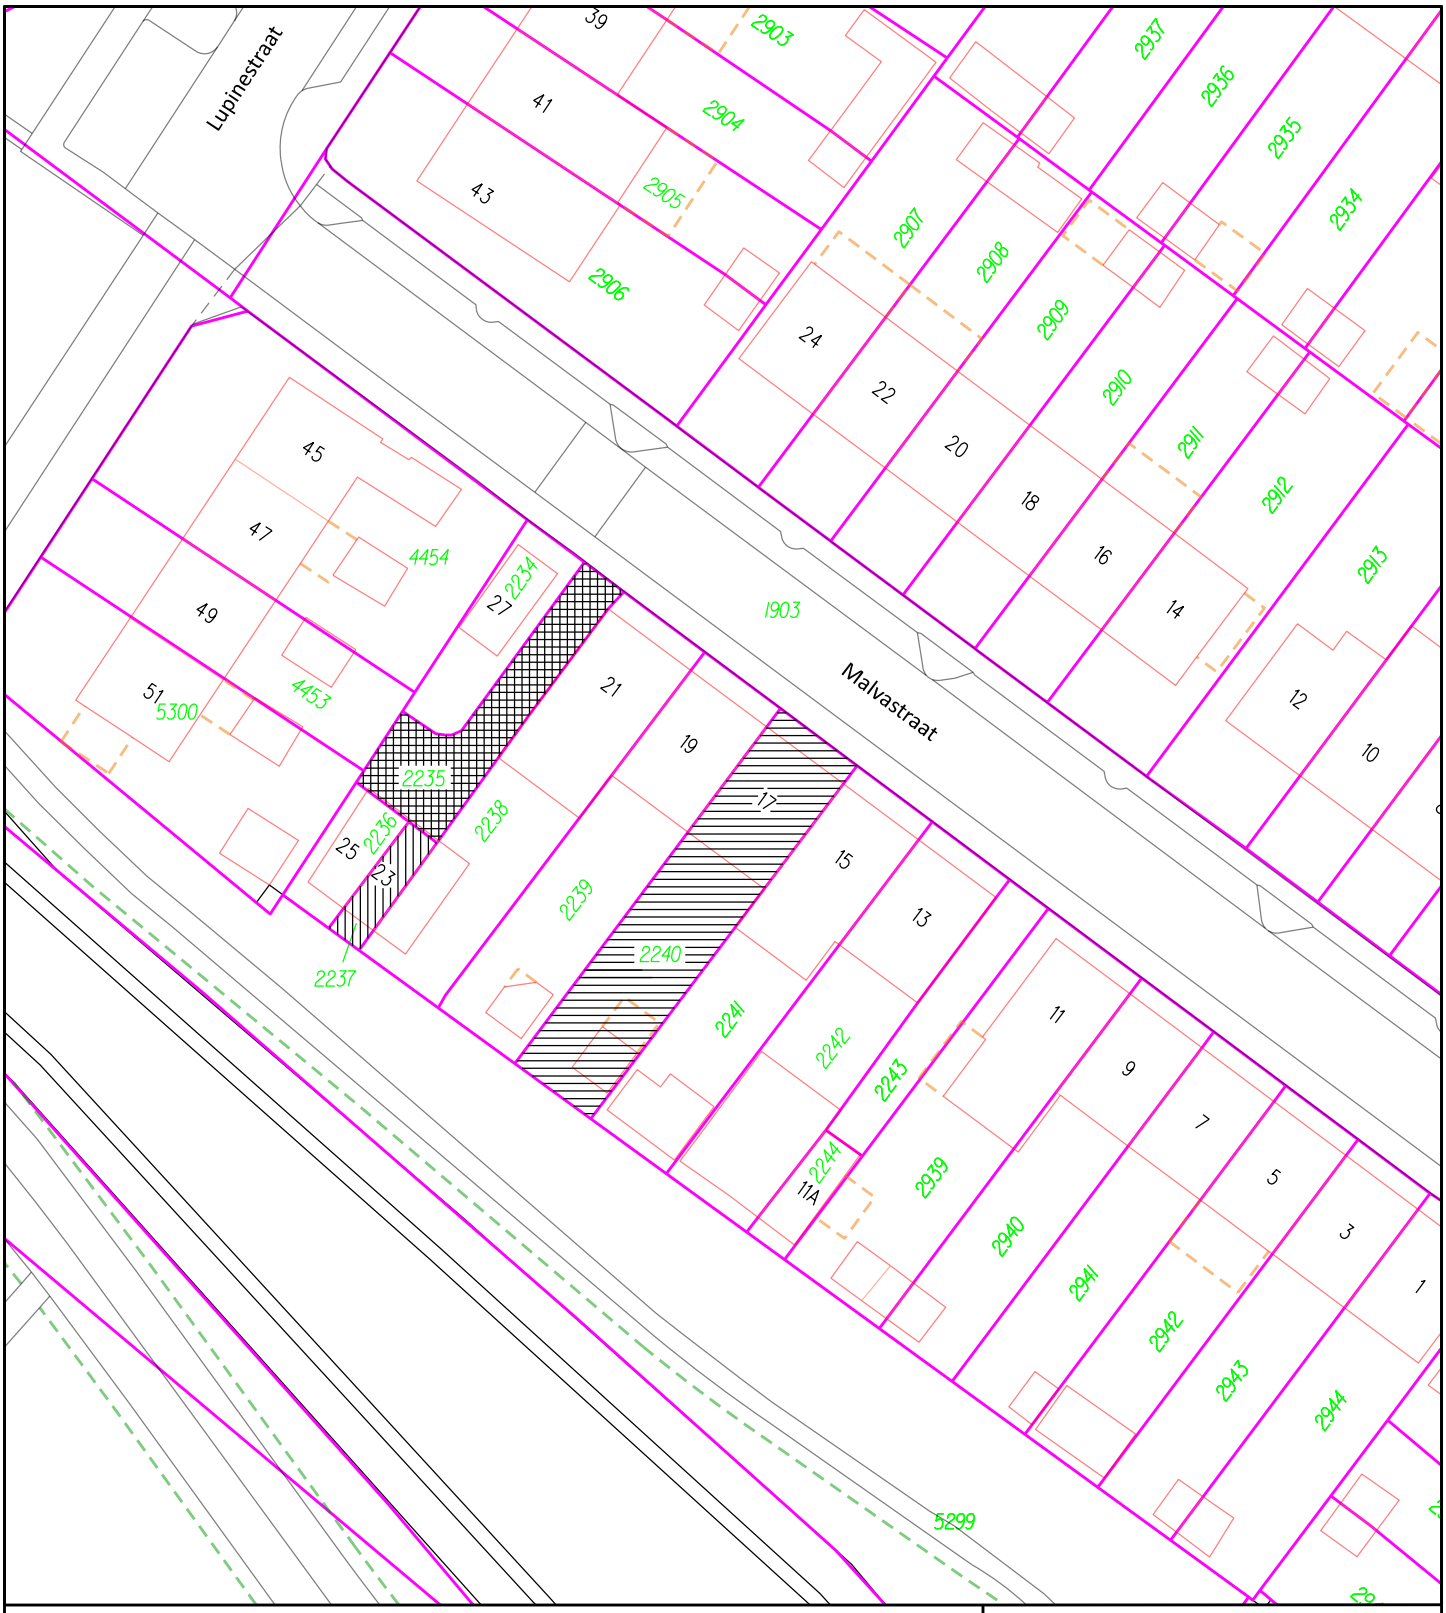

DOOR DE GEMEENTE ARNHEM AAN MEVROUW A.C. DE VRIES
IN ERFPACHT UIT TE GEVEN PERCEEL
Kad. bekend: gem. Arnhem sectie E nr. 2240
Oppervlakte: 183 m²

DOOR DE GEMEENTE ARNHEM AAN MEVROUW A.C. DE VRIES
IN ERFPACHT UIT TE GEVEN PERCEEL
Kad. bekend: gem. Arnhem sectie E nr. 2237
Oppervlakte: 22 m²

DOOR DE GEMEENTE ARNHEM AAN MEVROUW A.C. DE VRIES
IN ERFPACHT UIT TE GEVEN ⅓ PERCEEL
Kad. bekend: gem. Arnhem sectie E nr. 2235
Oppervlakte: ⅓ van 84 m² = 28 m²

voor akkoord

Tekeningnummer
2025-ARN-A0717

Adres: Malvastraat 17 en 23

	Getekend	Gewijzigd	Datum
N	RvG	-	-
Schaal 1 : 500	Gecontroleerd	-	-
	RV	-	-
Formaat A4	Datum	-	-
	17-07-2025	-	-

Gemeente Arnhem

Team Basisregistraties De Connectie
Eusebiusbuitensingel 53
6825 HZ Arnhem
Postbus 2142
6802 CC Arnhem