


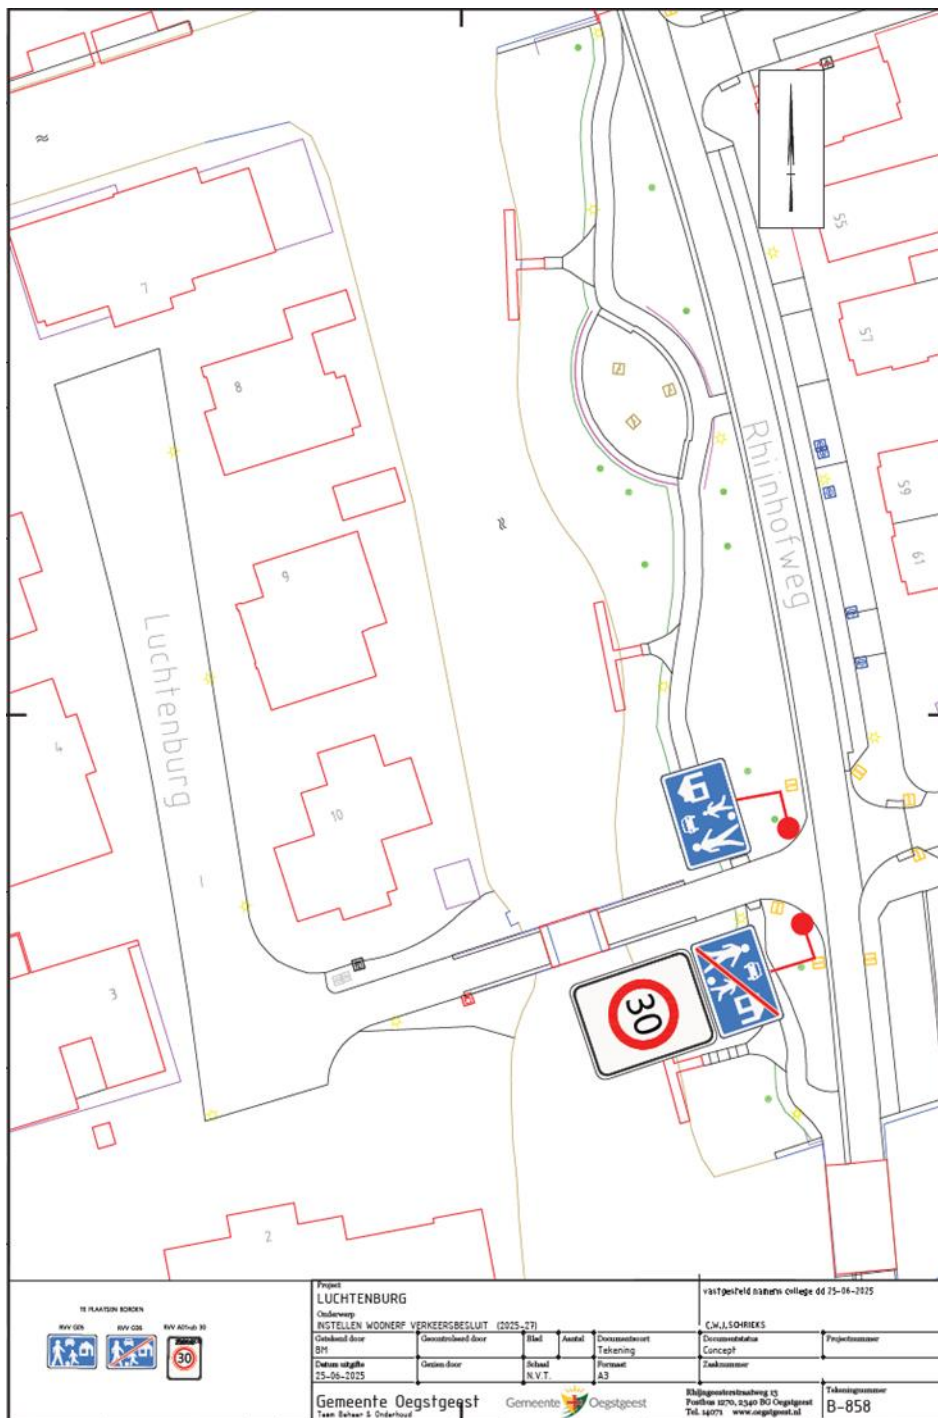

Project
LUCHTENBURG
vrijgezeild nistm college 04 15-06-2025

Onderwerp
INSTELLEN WOONERF VERKEERSBESLUIT (2015-17)
C.W.L.SCHRIEKS

Gedetailleerd door	Gedetailleerd door	Blaad	Aantal	Overzichtskaart	Tekening	Overzichtskaart	Tekening
BH	BH	Schaal	N.V.T.	Formaat	A3	Zaknummer	Projectnummer

Datum uitgave
15-06-2025
Gemeente Oegstgeest
Team Ruimte & Onderhoud
Rijdsprentendrecht 13
Postbus 1270, 2340 BO Oegstgeest
Tel. 14079 www.oegstgeest.nl
Tekeningnummer
B-858