


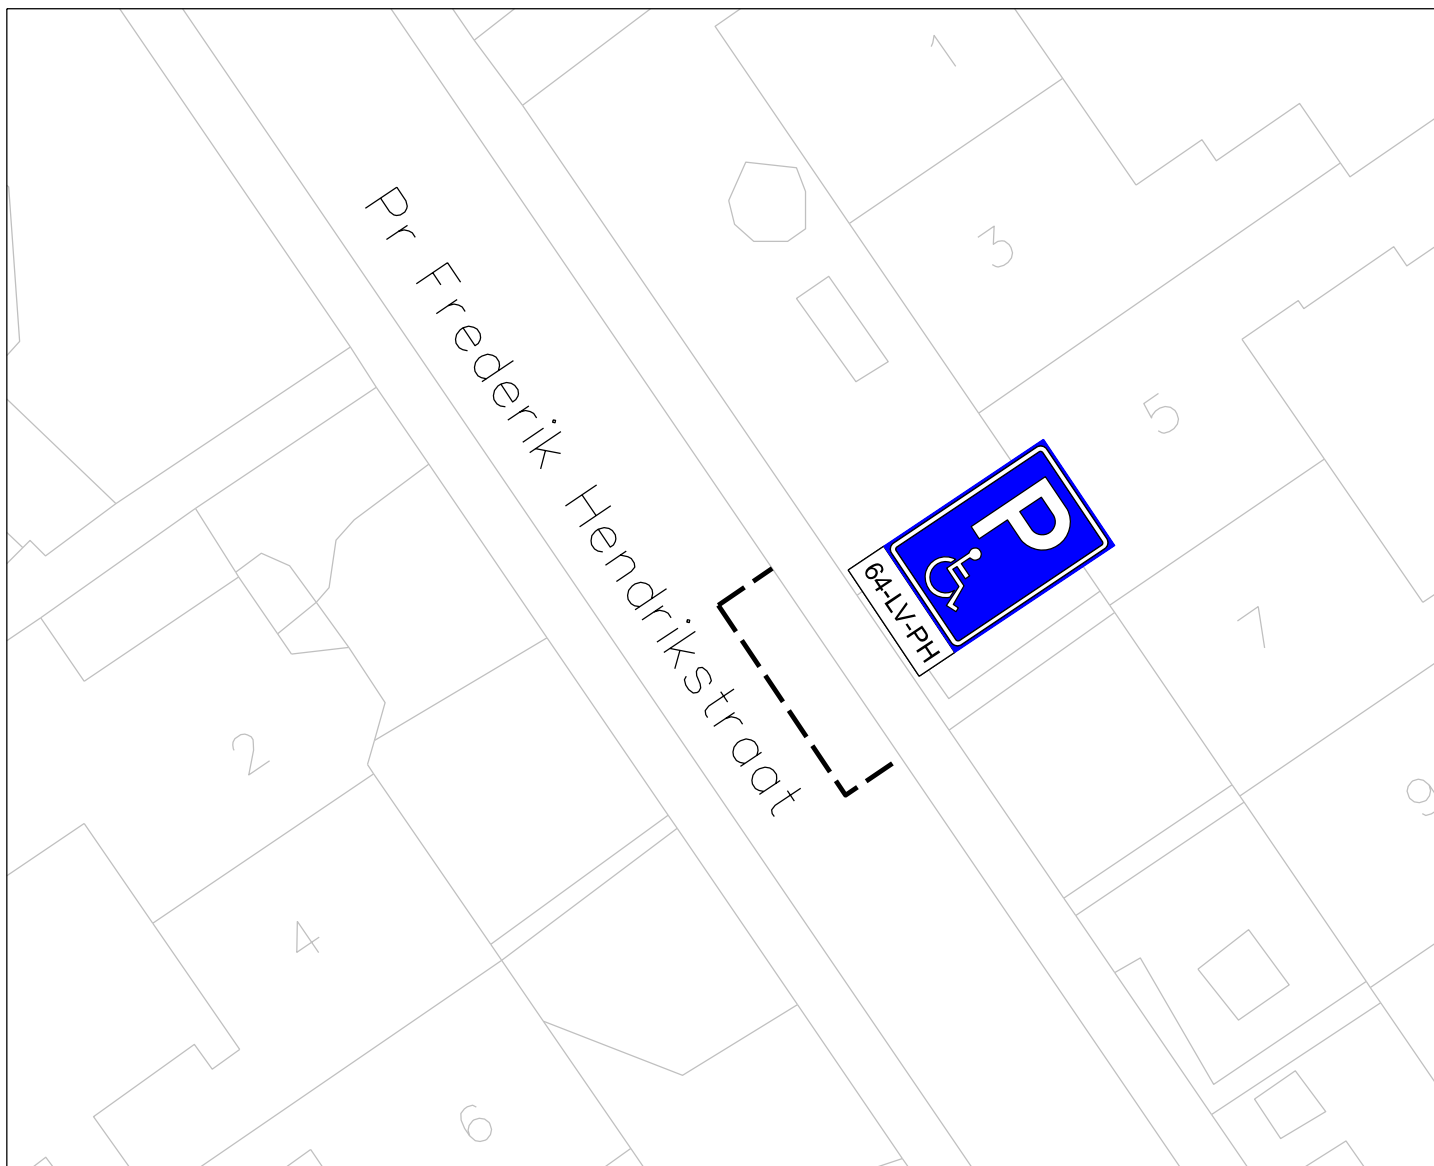

Gegevens aanvrager:

W.G. Oonk

Prins Frederik Hendrikstraat 4

7141 KM GROENLO

06 - 43 42 48 77


Kenteken auto: 64-LV-PH



GEMEENTE OOST GELRE

Afdeling
Ruimte&Economie

Postbus 17, 7130 AA Lichtenvoorde
tel. (0544)393535 fax (0544)372969

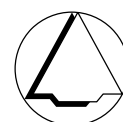

datum : 10-9-2025

schaal : 1 : 200

formaat : A4

Onderwerp :

Reserveren parkeervak

zaaknr. :

get. : GV

gezien :

**Gpp Prins Frederik Hendrikstraat
Groenlo**

tek.nr. :

bladnr. :

gewijzigd:

datum :

bestandsnaam: