


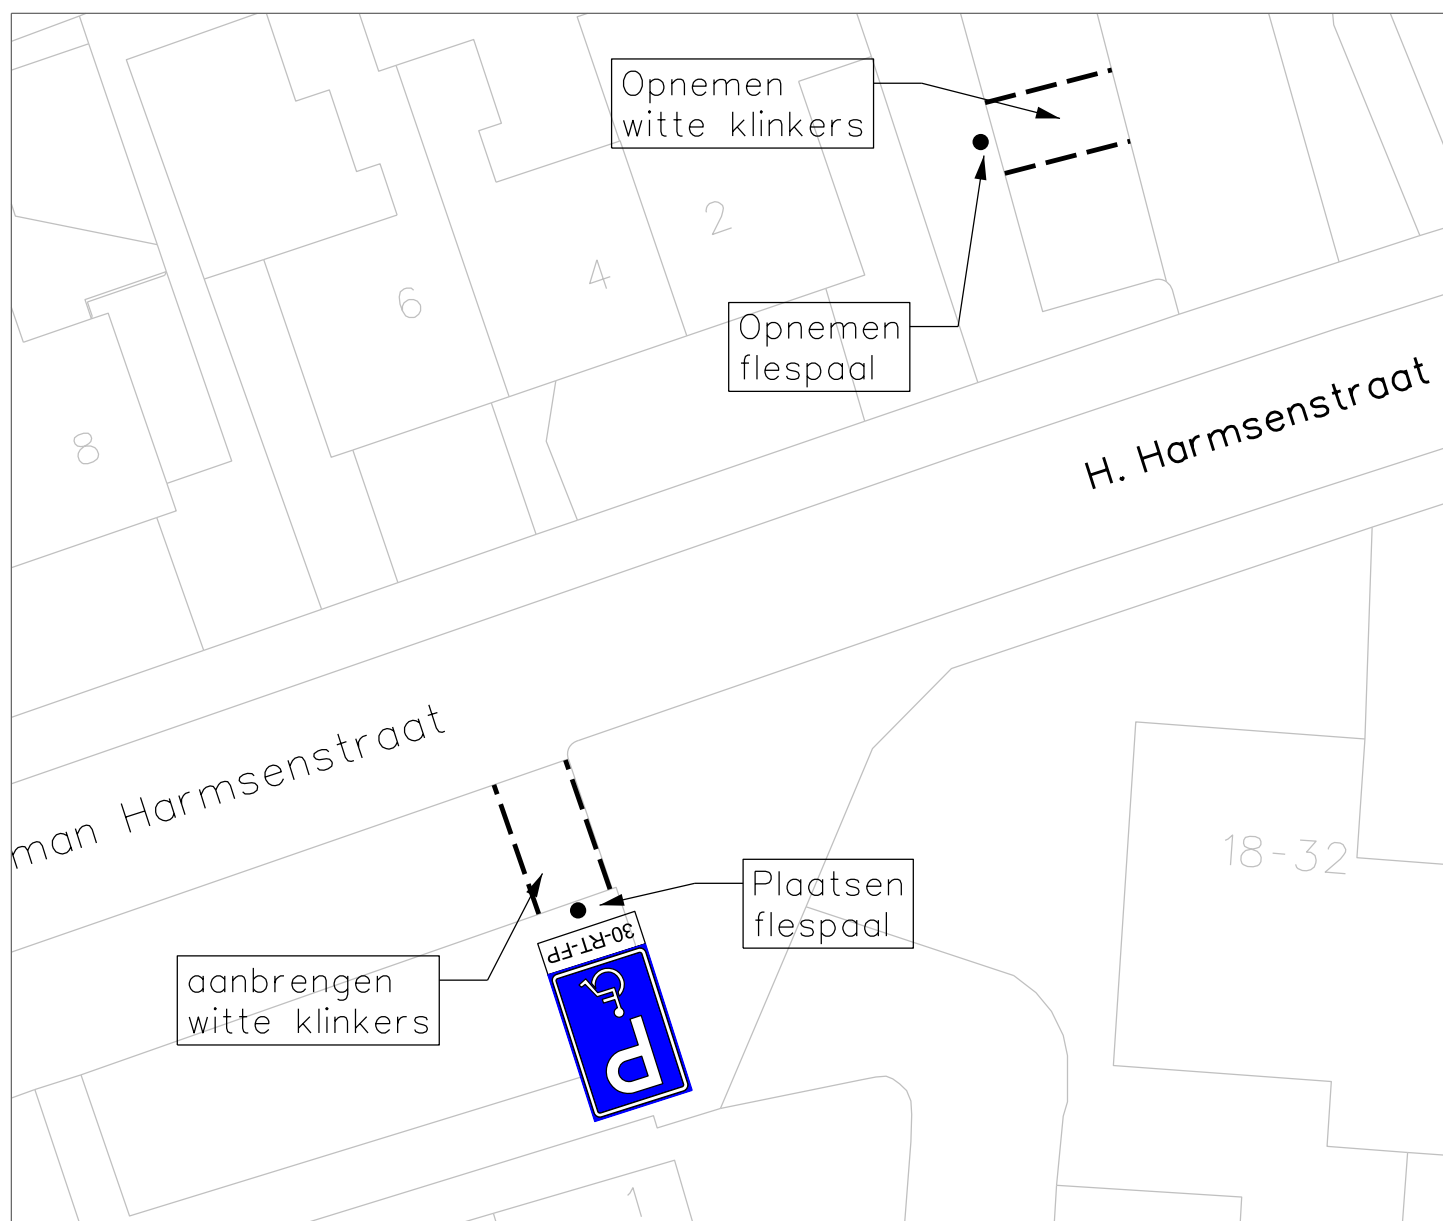

Gegevens aanvrager:
M.H. Toebes
Herman Harmsenstraat 2
7131 CK LICHTENVOORDE
06-29 30 66 32

Kenteken auto: 30-RT-FP



gemeente
Oost Gelre

GEMEENTE OOST GELRE

Afdeling
Omgeving

Postbus 17, 7130 AA Lichtenvoorde
tel. (0544)393535 fax (0544)372969



datum : 10-9-2025

schaal : 1 : 250

formaat : A4

Onderwerp :

Reserveren parkeervak

Zaaknummer:

get. : GV

gezien :

**Herman Harmsenstraat
thv huisnummer 1
Lichtenvoorde**

tek.nr. :

bladnr. :

gewijzigd:

datum :

bestandsnaam: