


OVERZICHT LOCATIE
SCHAAL 1:1000



COORDINATENLIJST				
		X	Y	Z(NAP)
1	Intrede	192945.92	497365.11	2.38
2	Begin Horizontale Bocht	192943.28	497363.26	0.12
3	Begin Verticale Bocht	192942.57	497362.81	-0.47
4	Einde Verticale Bocht	192934.81	497361.83	-3.00
5	Einde Horizontale Bocht	192929.31	497365.77	-3.00
6	Begin Verticale Bocht	192927.12	497368.95	-3.00
7	Einde Verticale Bocht	192922.56	497375.56	-0.47
8	Uitrede	192921.03	497377.78	1.42

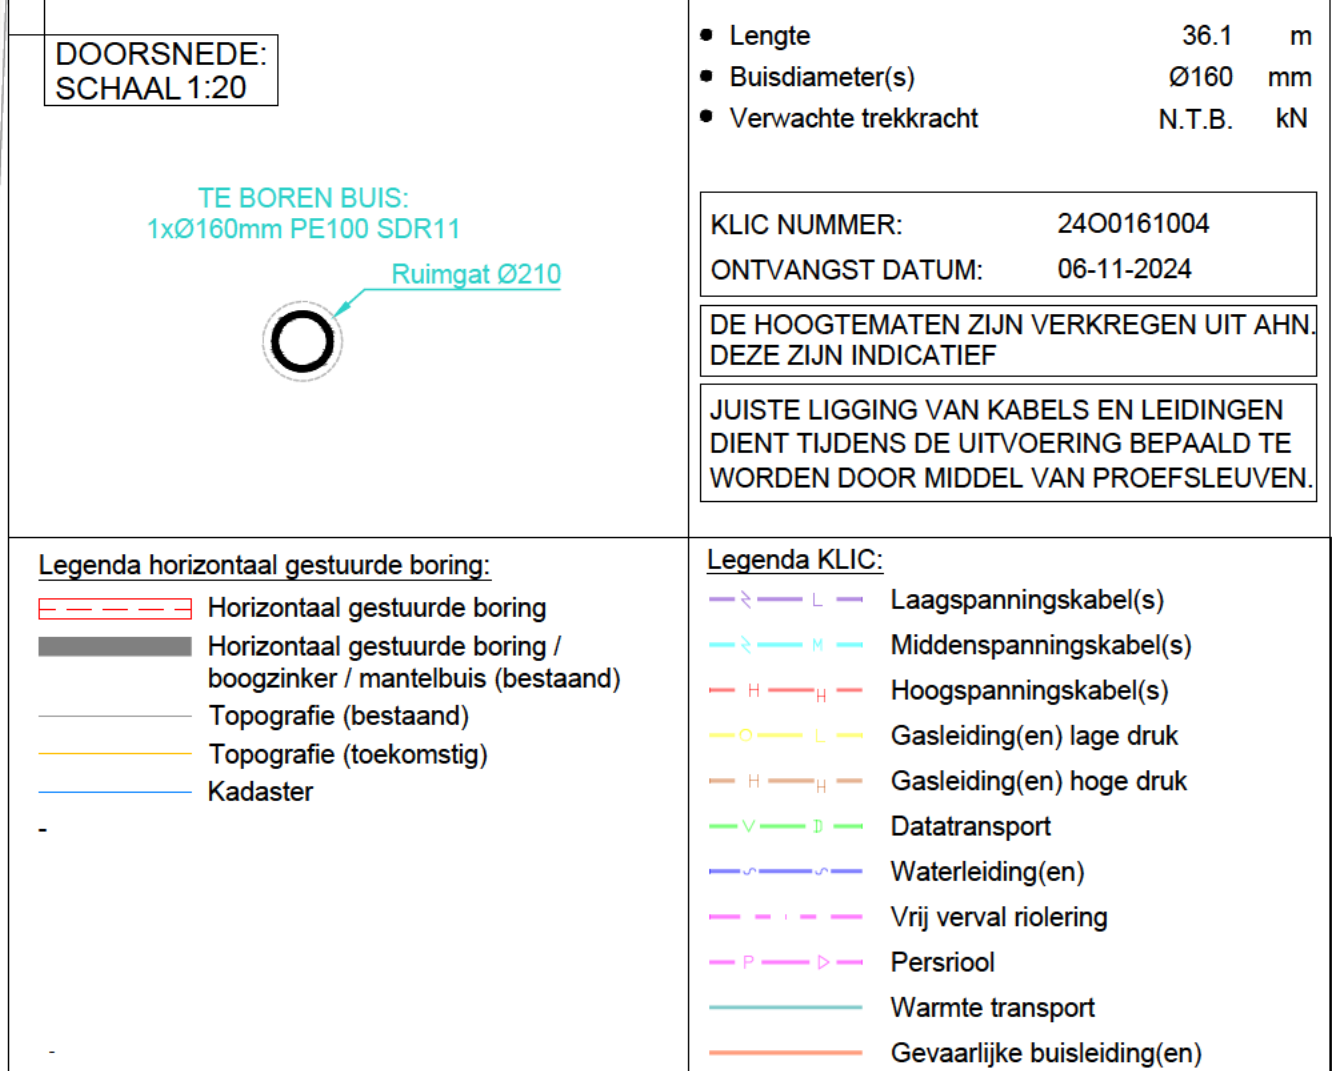

5	-	-	-	-	-
4	-	-	-	-	-
3	-	-	-	-	-
2	Wijziging boortijl op verzoek van opdrachtgever				03-07-2025

4m 0 4 8 12

1:200

Indien werkzaamheden door derden worden uitgevoerd, kunnen aan deze tekening geen rechten worden ontleend.