
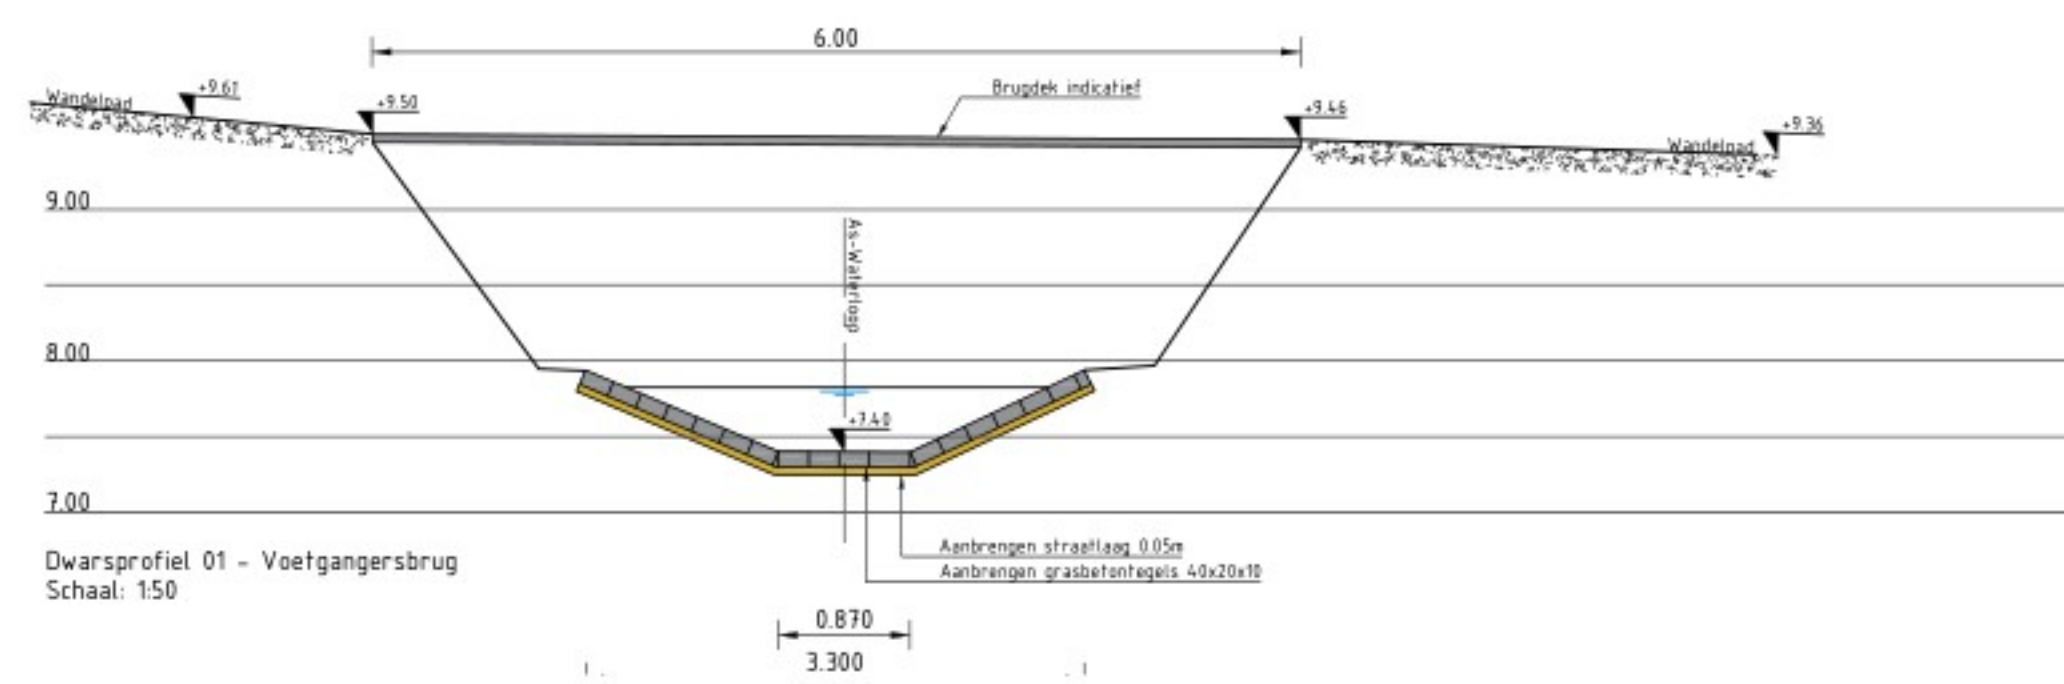
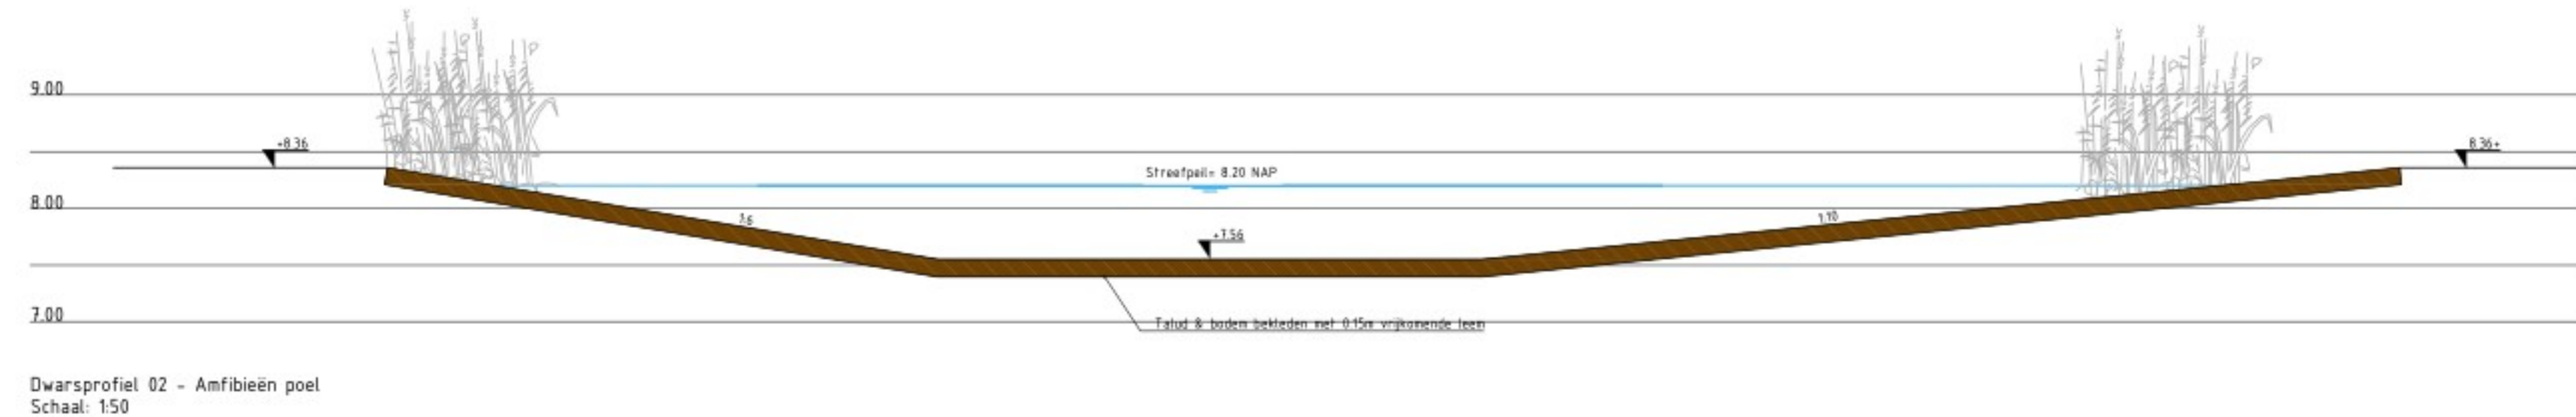
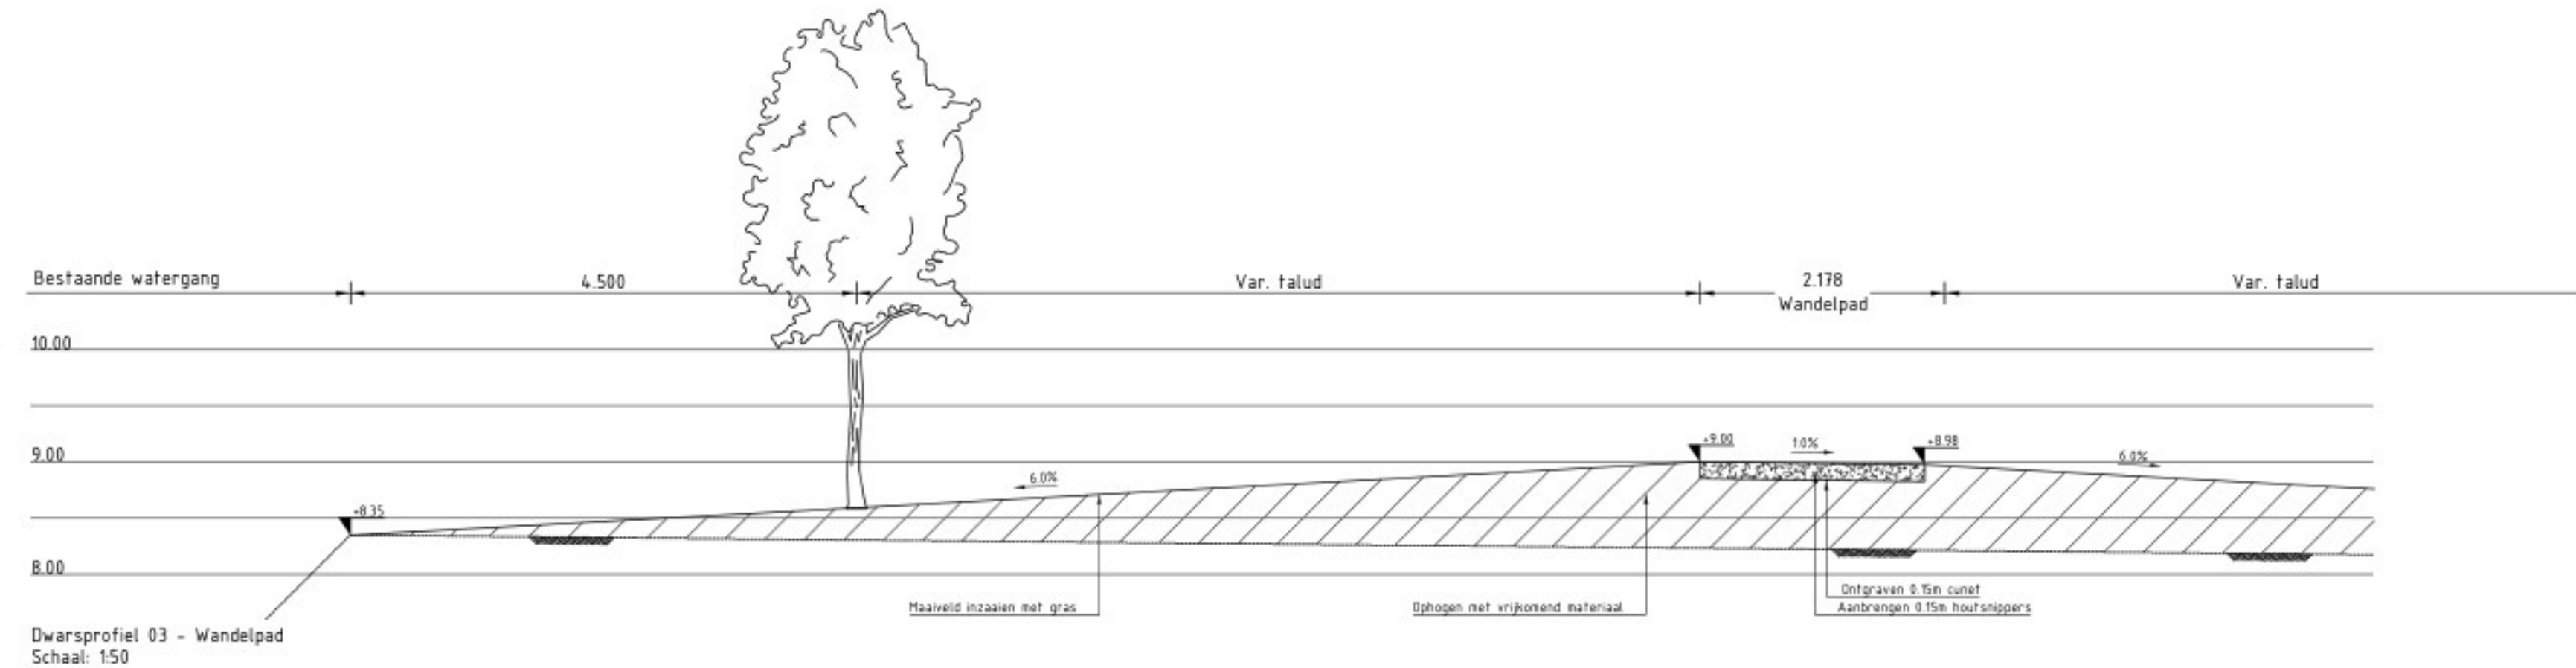


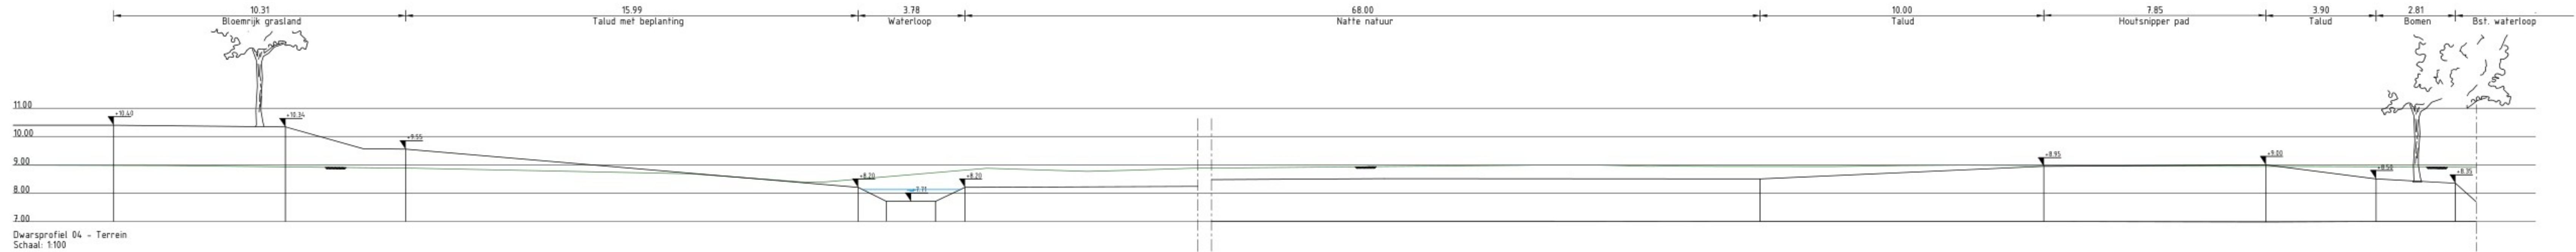

Opmerkingen

- Peilmaten in meters i.o.v. N.A.P. tenzij anders vermeld
- Maten in meters, tenzij anders vermeld

In opdracht van		opdrachtgever	
III SCHOENMAKERS III Architecture Ruimtelijke Ontwikkeling Bouwadvies		Schoenmakers architecten	
project		projectnummer	
Natuurontwikkeling Lentsebaan		5-001	
onderdeel		blad	
Uitvoeringsontwerp		2 van 4	
Natuurgebied		formaat	
Dwarsprofielen & details		A2+ (420x1050)	
tekeningschrijving		documentsoort	
Tekening		schaal	
getekend		status	
persaaf		Definitief	
datum		versie	
03-09-2025		3.0	
gecontroleerd		tekeningsnummer	
persaaf		UO-102	
vrijgegeven		datum uitgave	