




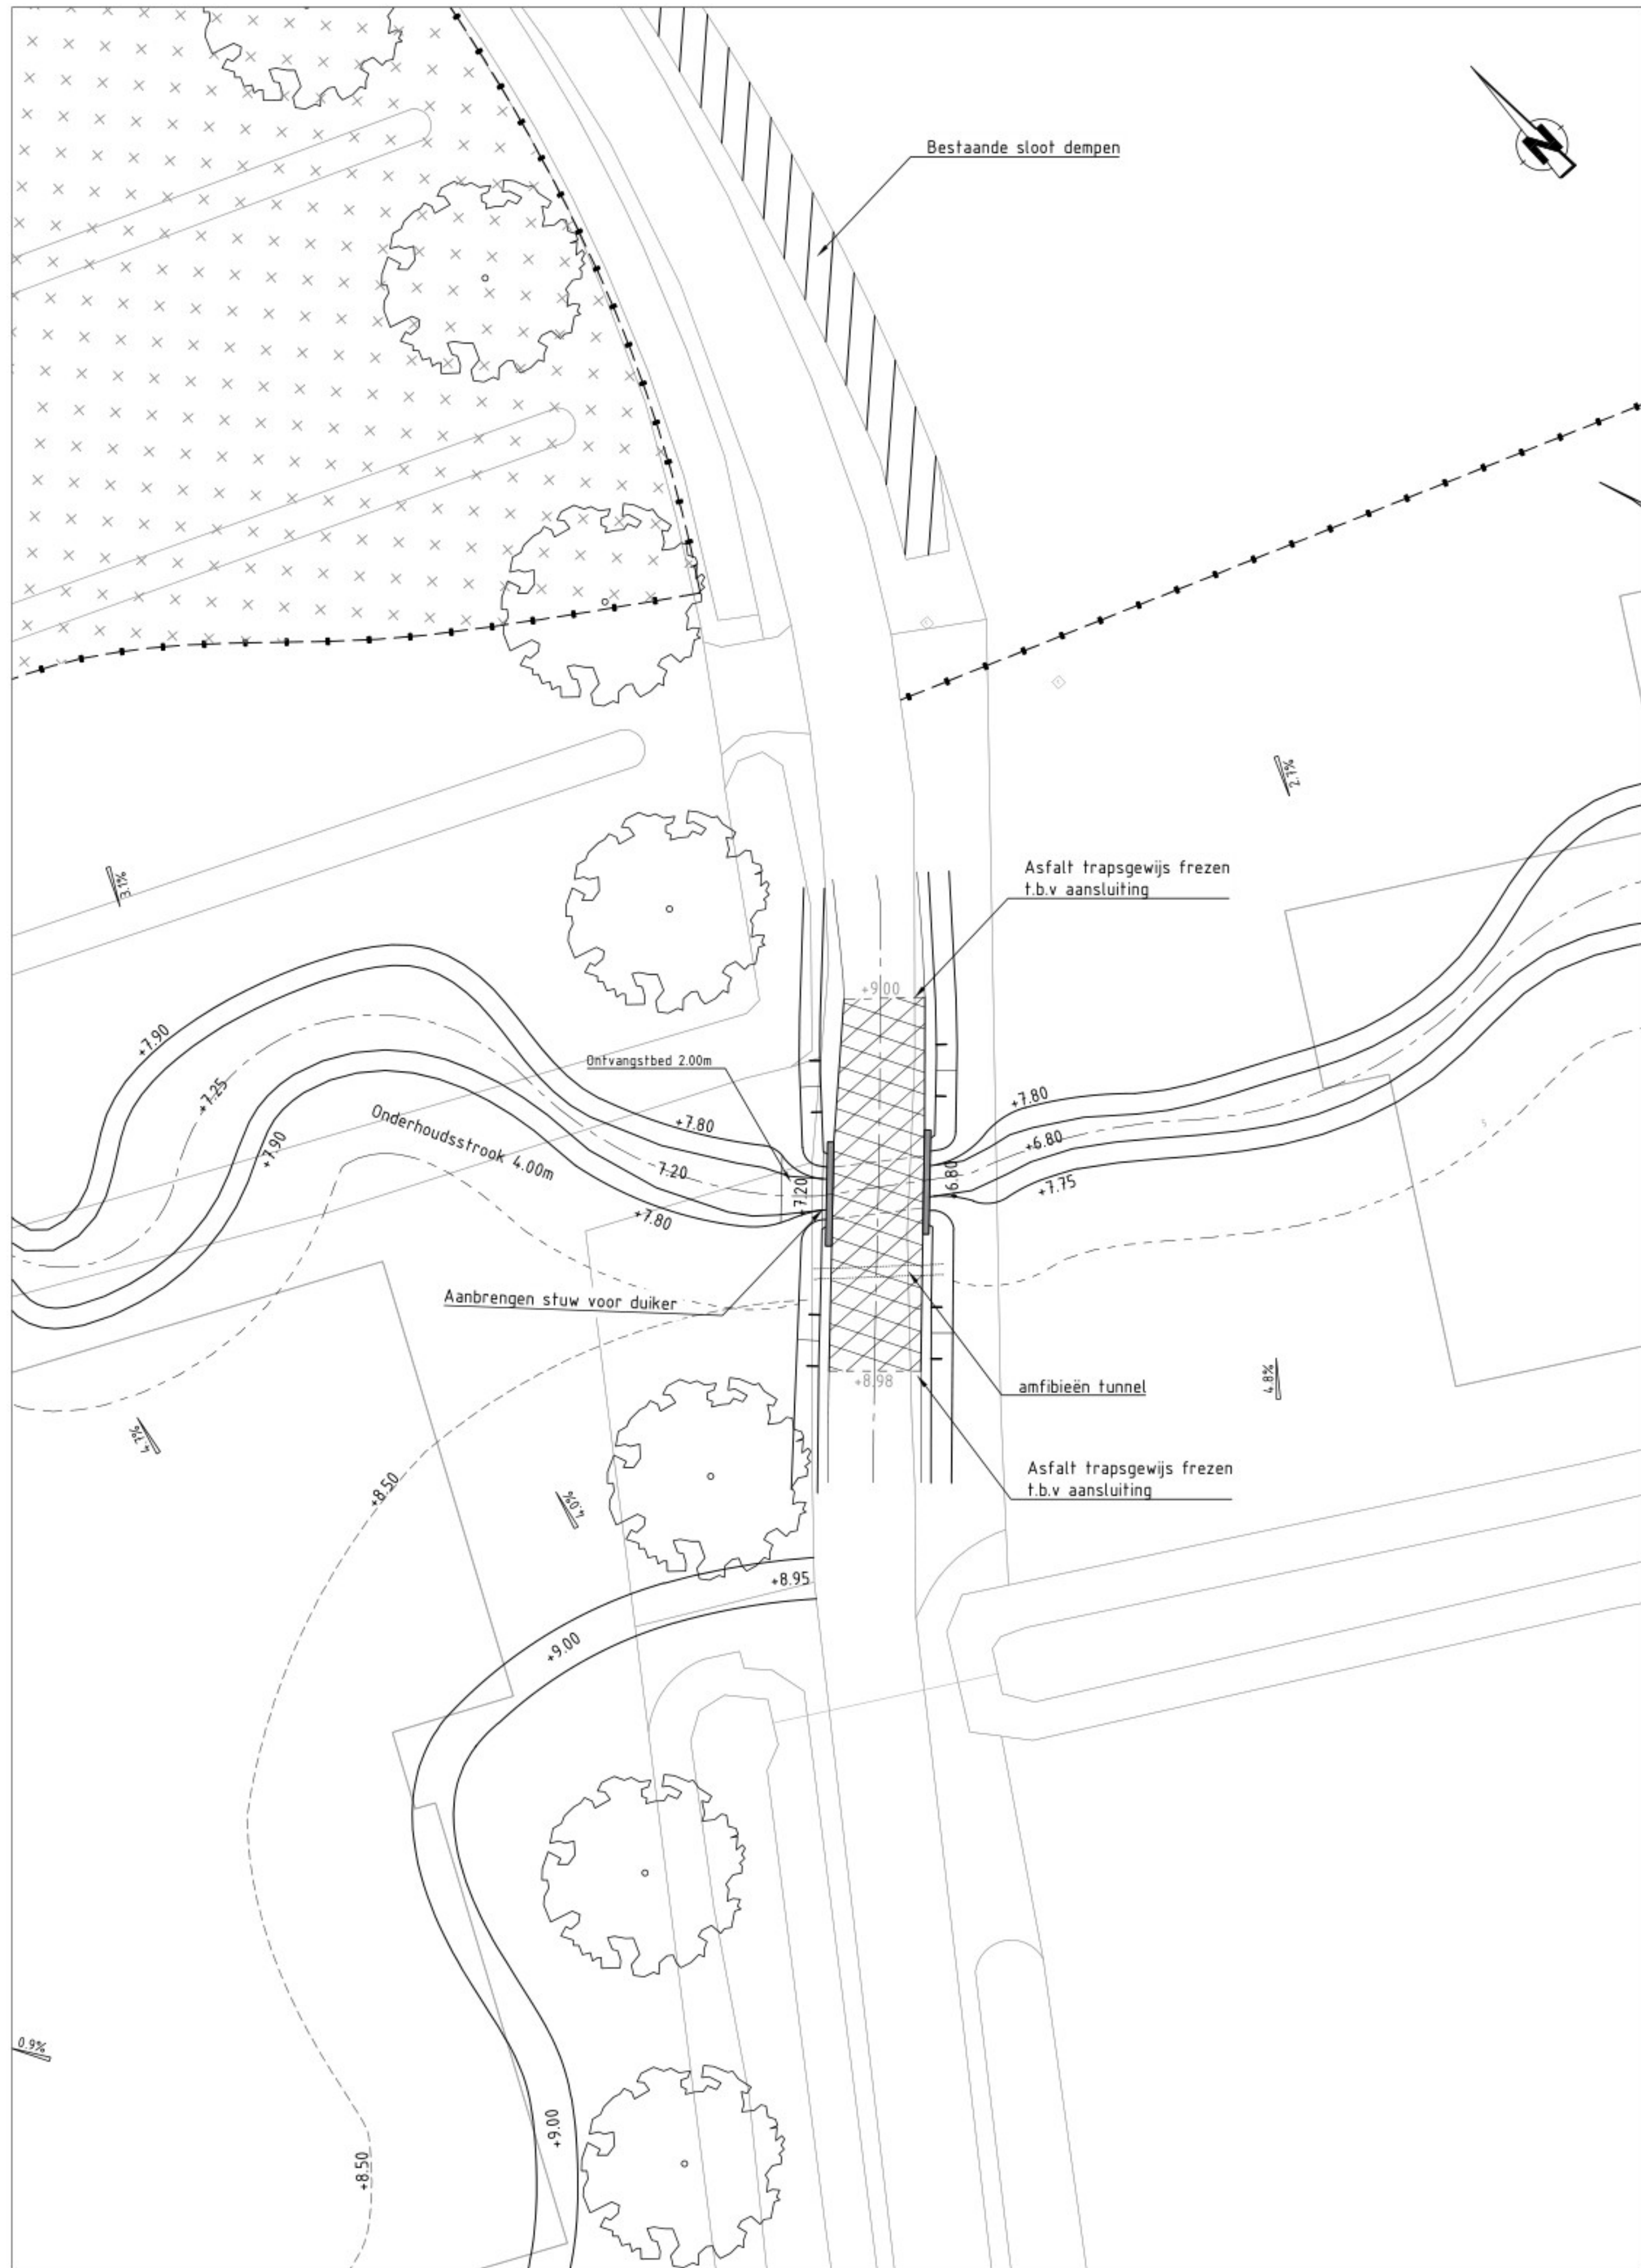

Bovenaanzicht
1:250

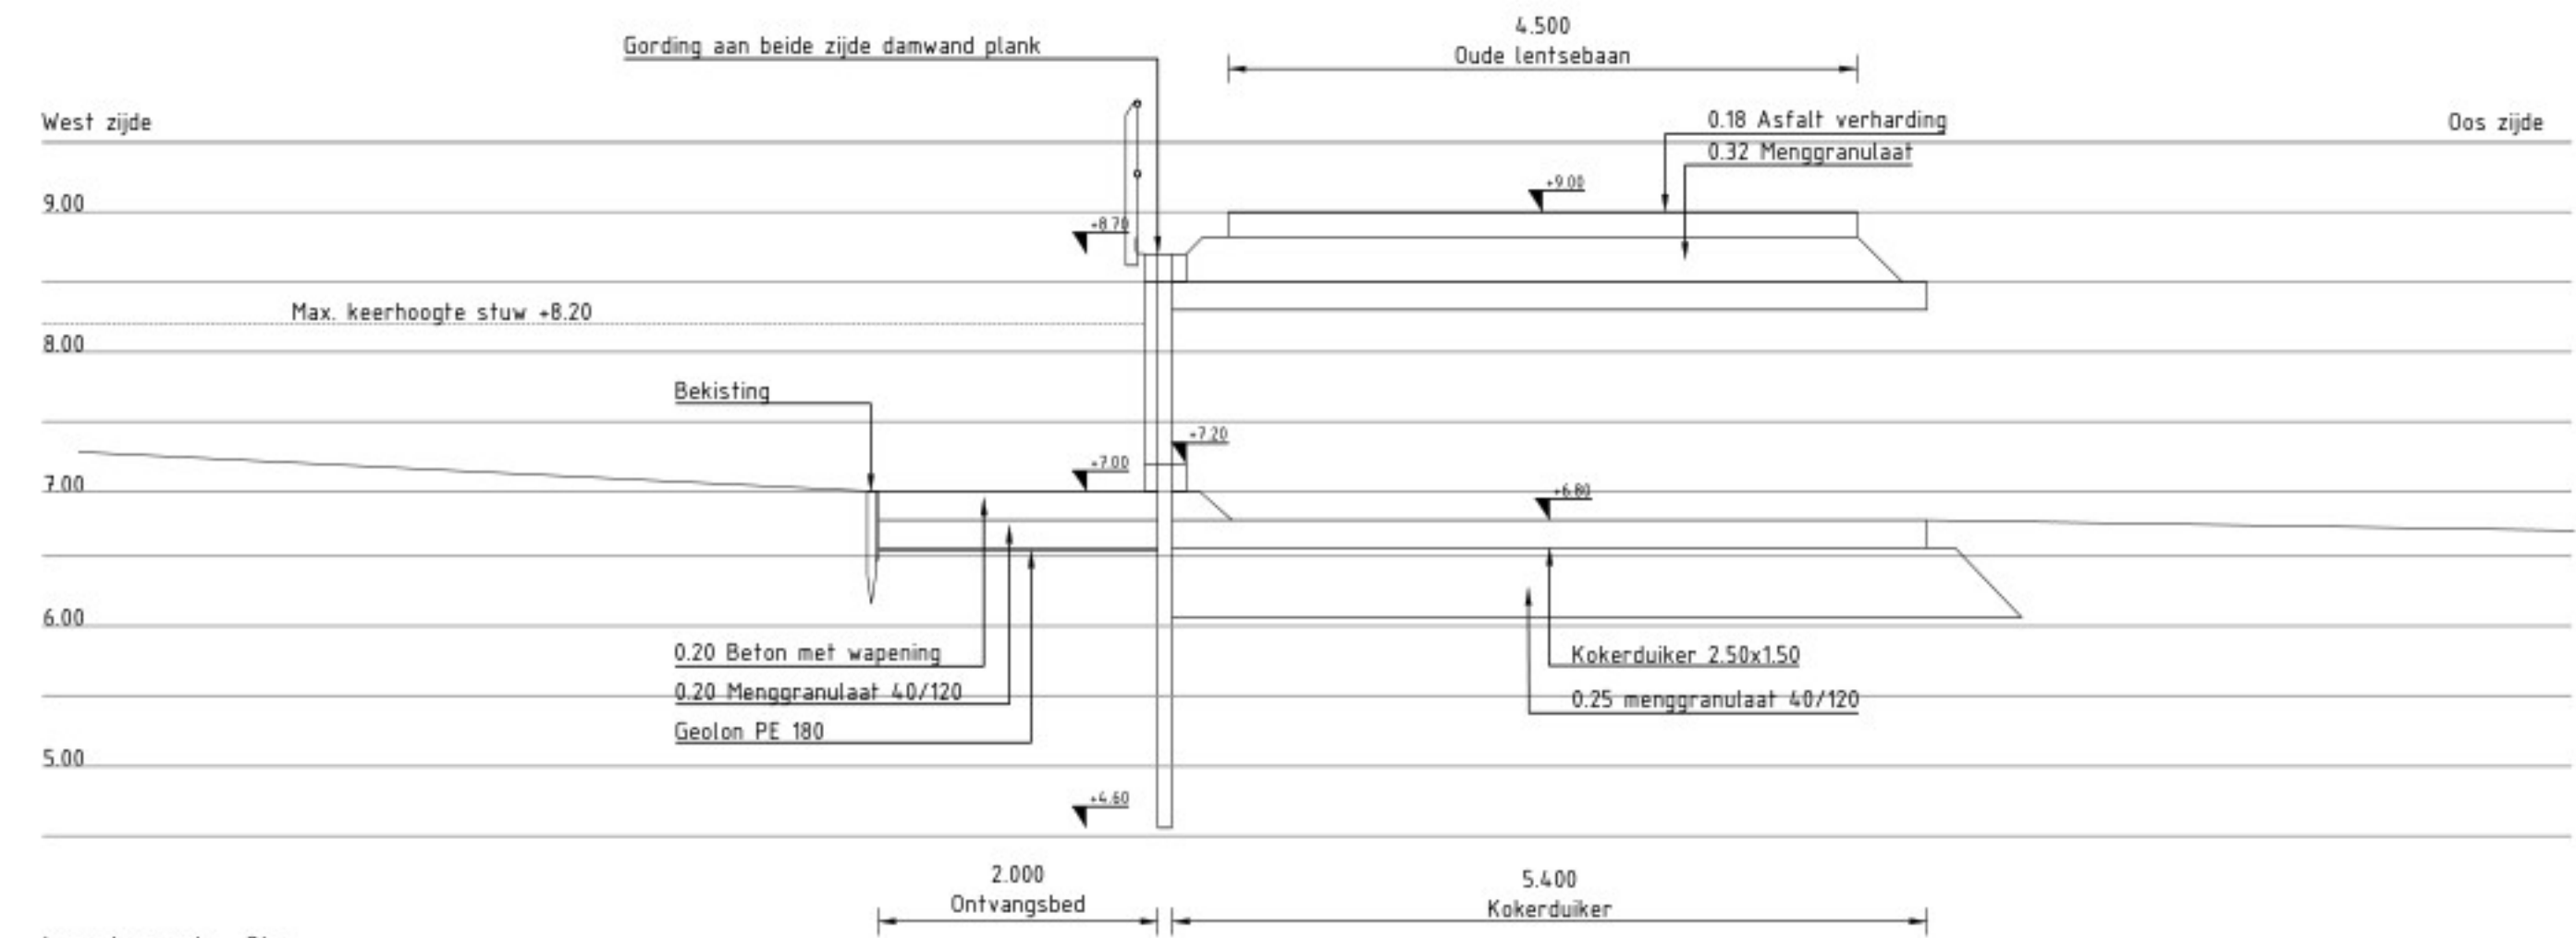

Langsdoorsnede - Stuw
Schaal: 1:50

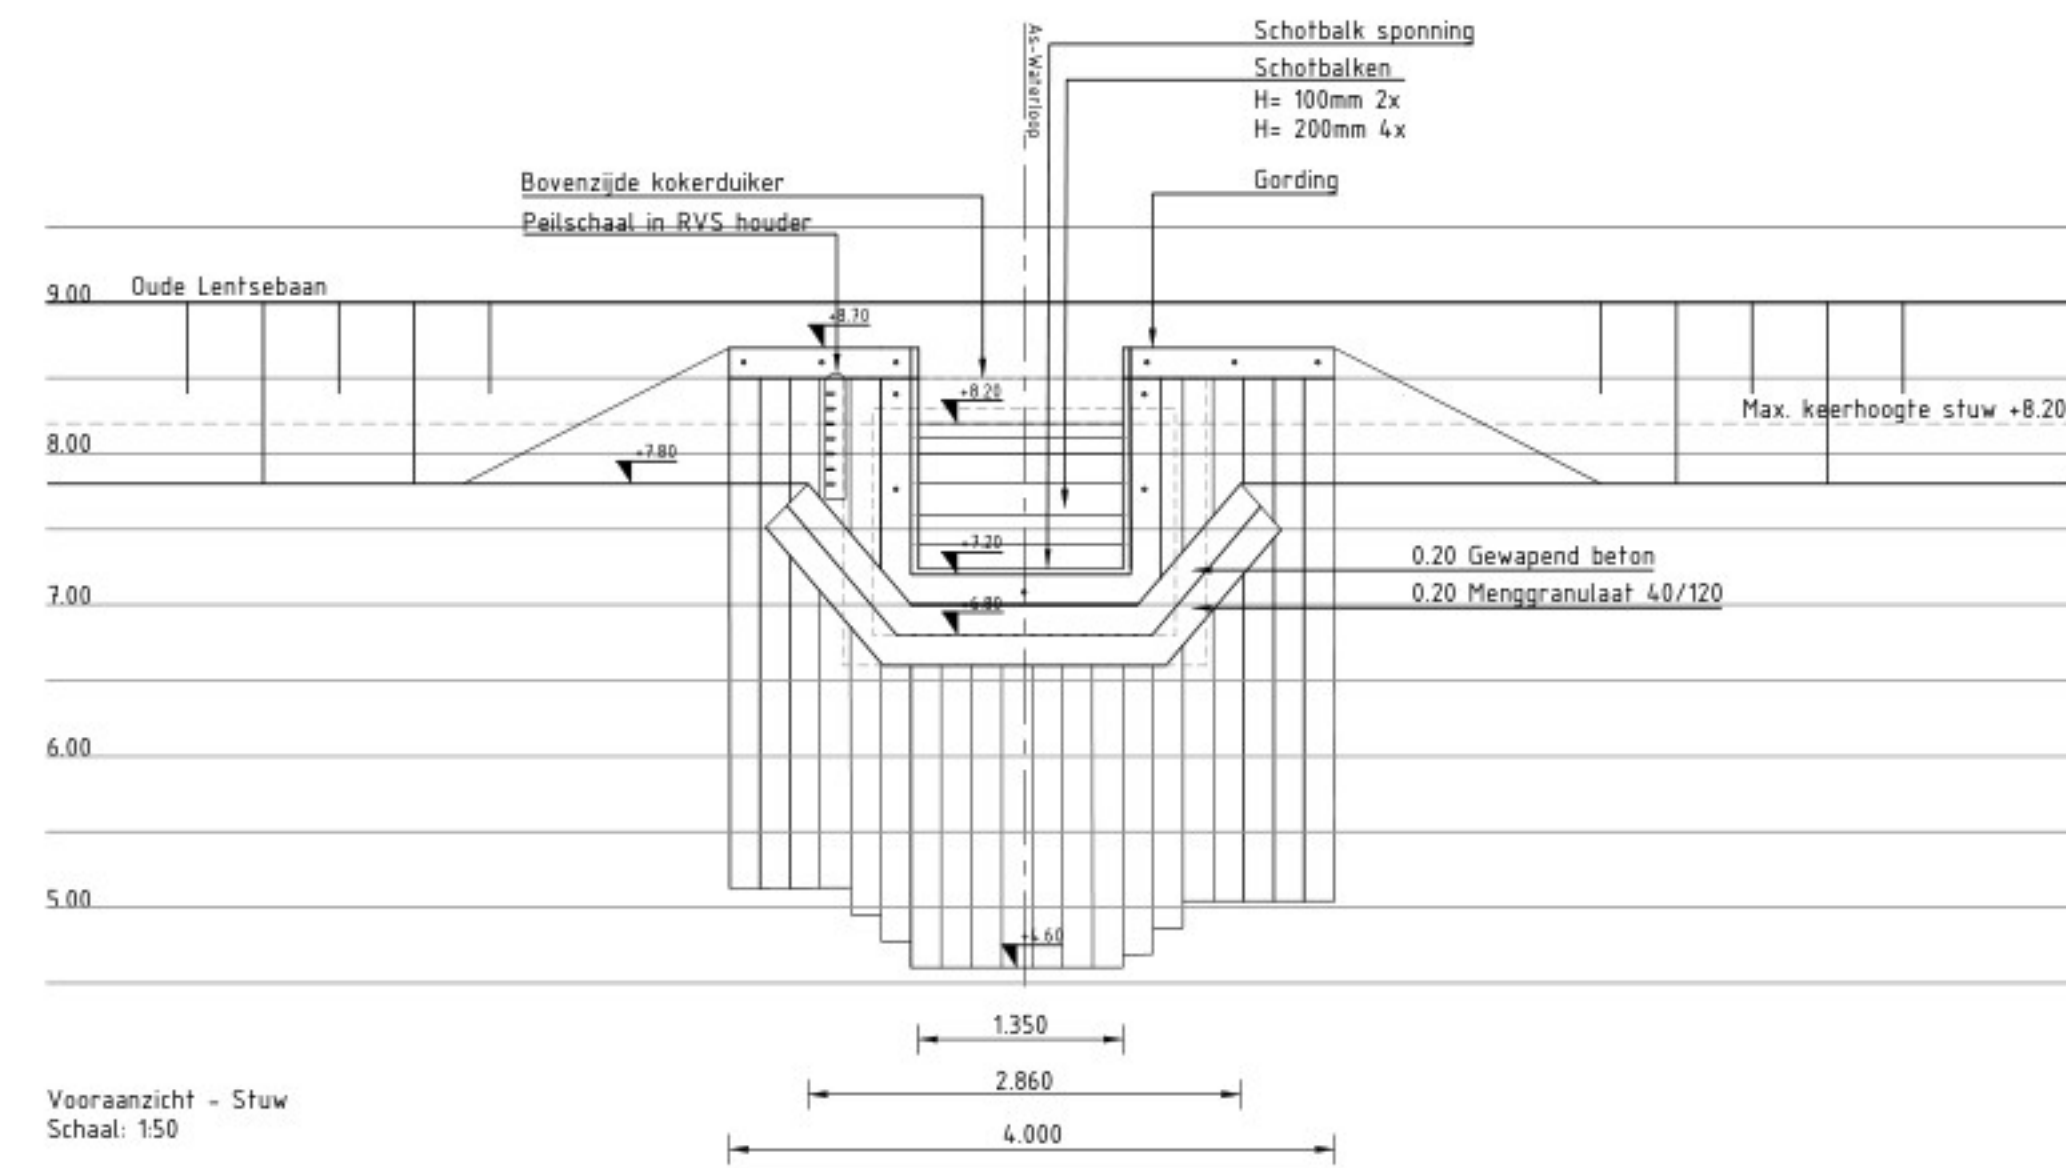

Vooraanzicht - Stuw
Schaal: 1:50

Opmerkingen

- Peilmaten in meters t.o.v. N.A.P. tenzij anders vermeld
- Maten in meters, tenzij anders vermeld

In opdracht van		opdrachtgever	
III SCHOENMAKERS III Architectuur Ruimtelijke Ontwikkeling Bouwbedrijf		Schoenmakers architecten	
project		projectnummer	
Natuurontwikkeling Lentsebaan		5-001	
onderdeel		blad	
Uitvoeringsontwerp		4 van 4	
Natuurgebied		formaat	
Stuw & duiker Oude lentsebaan		A1	
tekeningschrijving		documentsoort	
Tekening		Tekening	
status		schaal	
Definitief		1:50/200	
versie		status	
3.0		Definitief	
tekening nummer		tekening nummer	
UO-104		UO-104	