


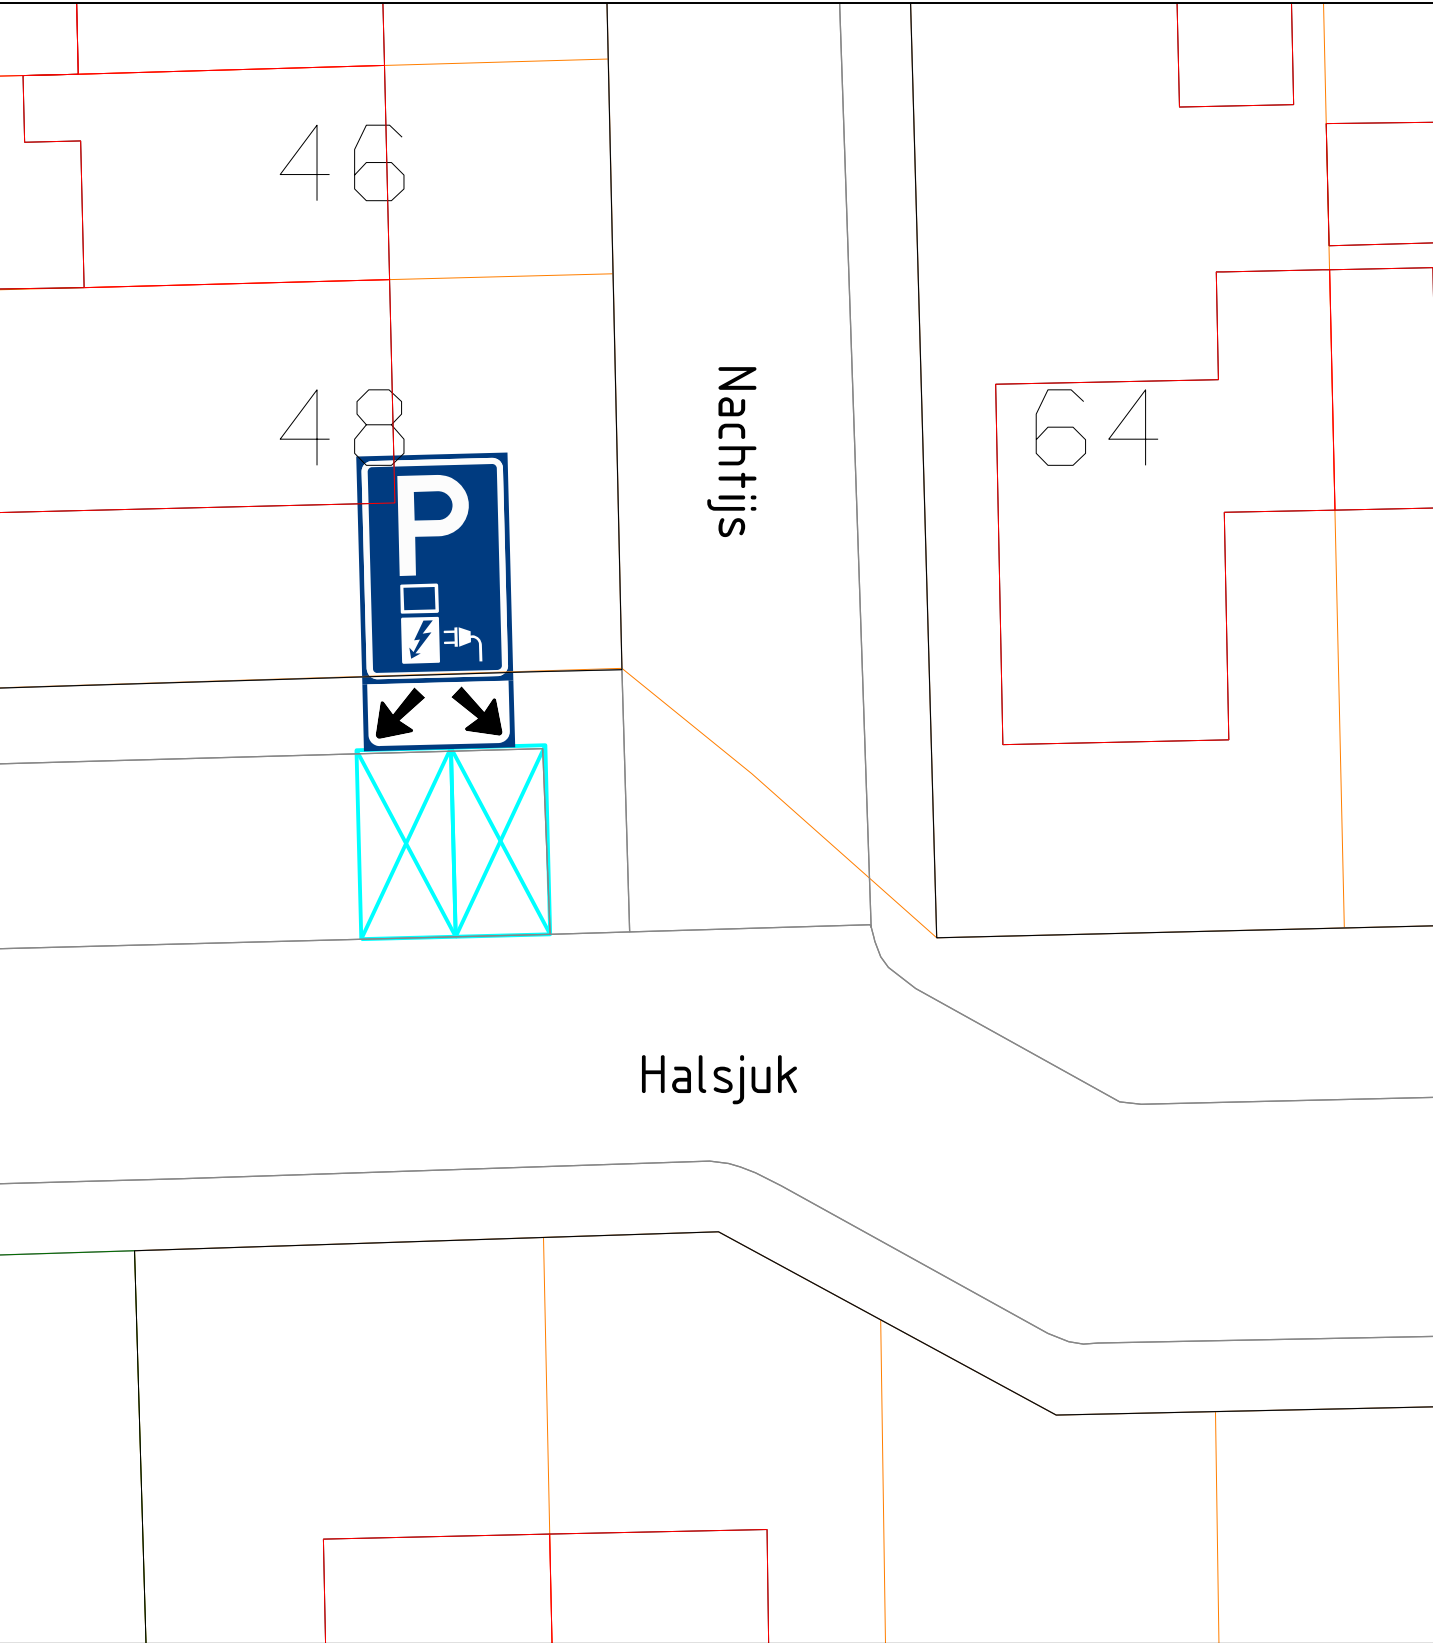

C	-	-	-	-
B	-	-	-	-
A	-	-	-	-
WIJZIG.	DATUM	OMSCHRIJVING	GETEKEND	AKKOORD

 gemeente Goeree-Overflakkee	ONDERDEEL Laadpaal Halsjuk, t.h.v. nachtijs 48			
PROJECT Laadpalen elektrische voertuigen	TEKENINGNUMMER Z-25-174766	BLAD 1 van 1	GETEKEND COL	AKKOORD PMo
KERN Sommelsdijk	SCHAAL 1:200	FORMAAT A4	DATUM 03-09-2025	