


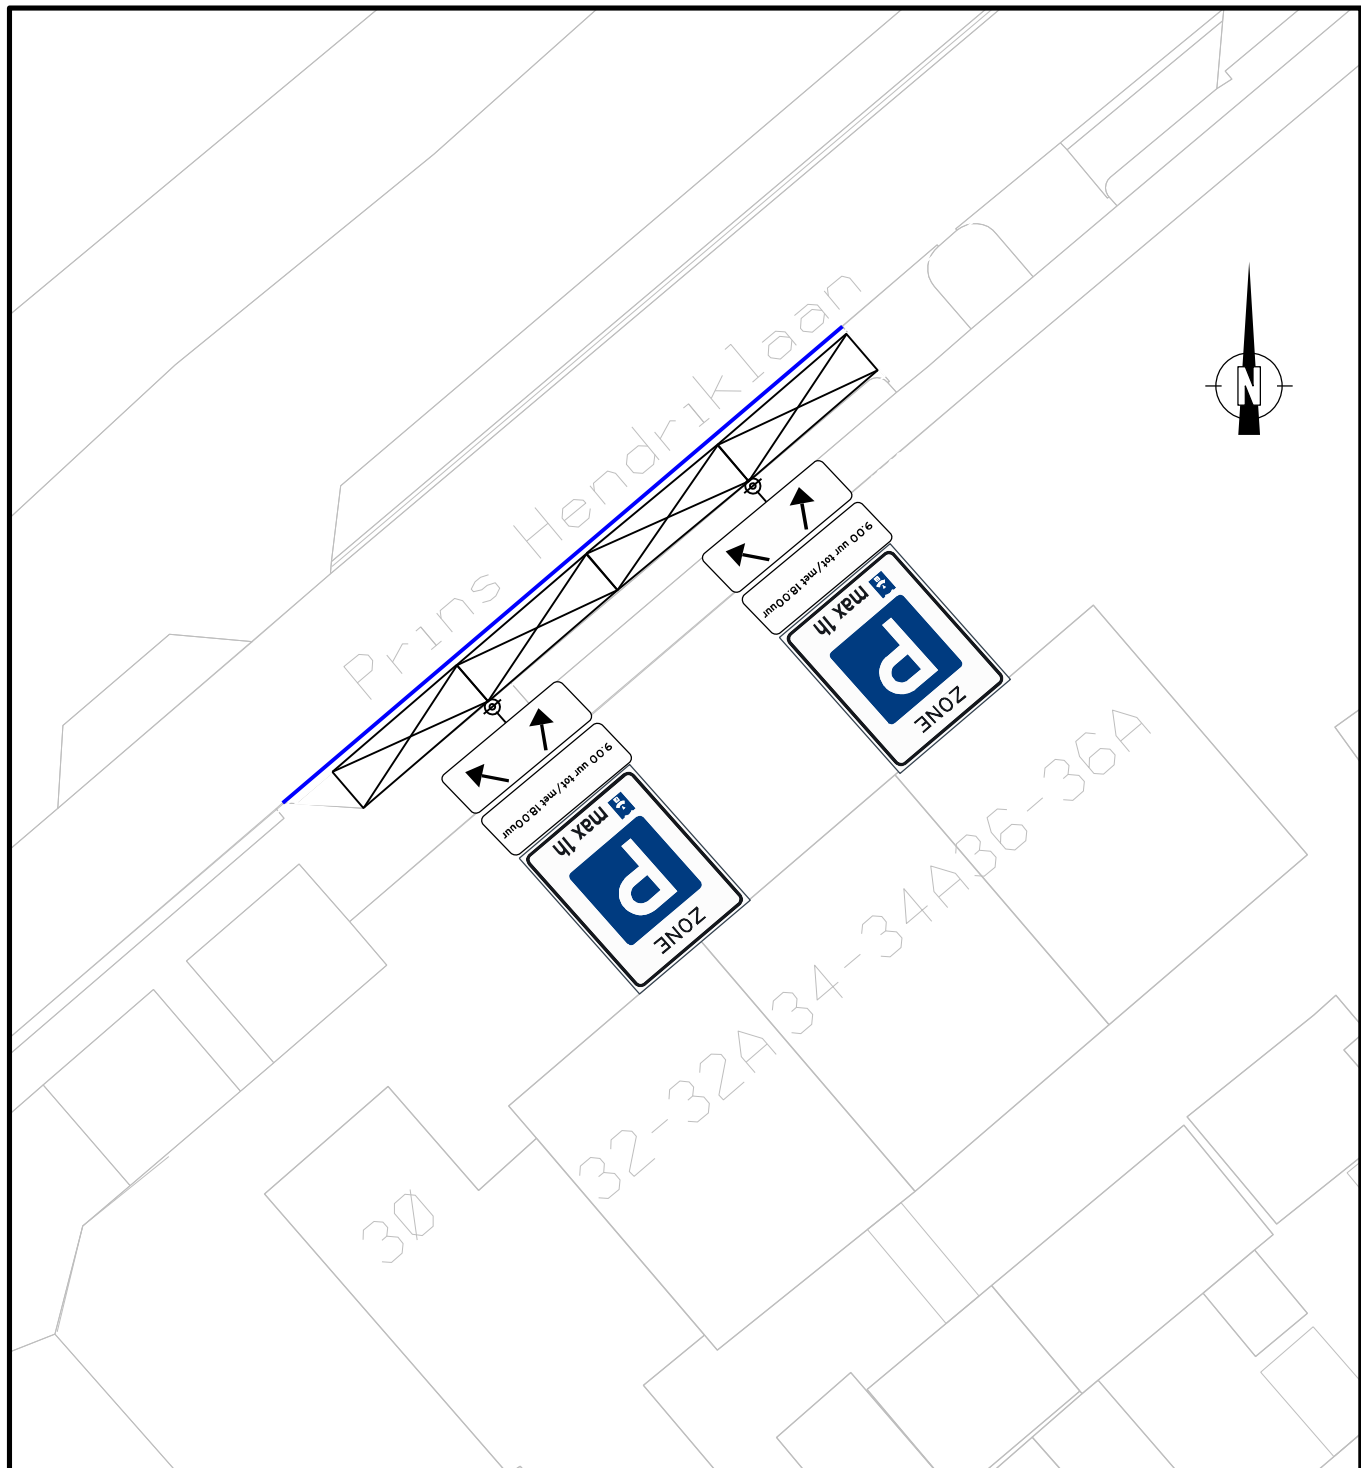

gemeente BERGEN

Postadres: Postbus 175
1860 AD Bergen
Bezoekadres: Jan Lighthartstraat 4
1817 MR Alkmaar
Email: info@bergen-nh.nl
Telefoon: 072-8880000

PROJECT-/
TEKENING NR.

Domein Beheer Openbare Ruimte

Datum:	Get:	Gez:	Blad 1 van 1	Schaal: 1:250	Sectie:
08-09-2025	saswe02		Bestek:	Formaat: A4 Staand	Perceelnr.:
Oppervlakte:			Onderwerp: Verkeersbesluit Blauwe zone Prins Hendriklaan 32 t/m 36, Bergen		