


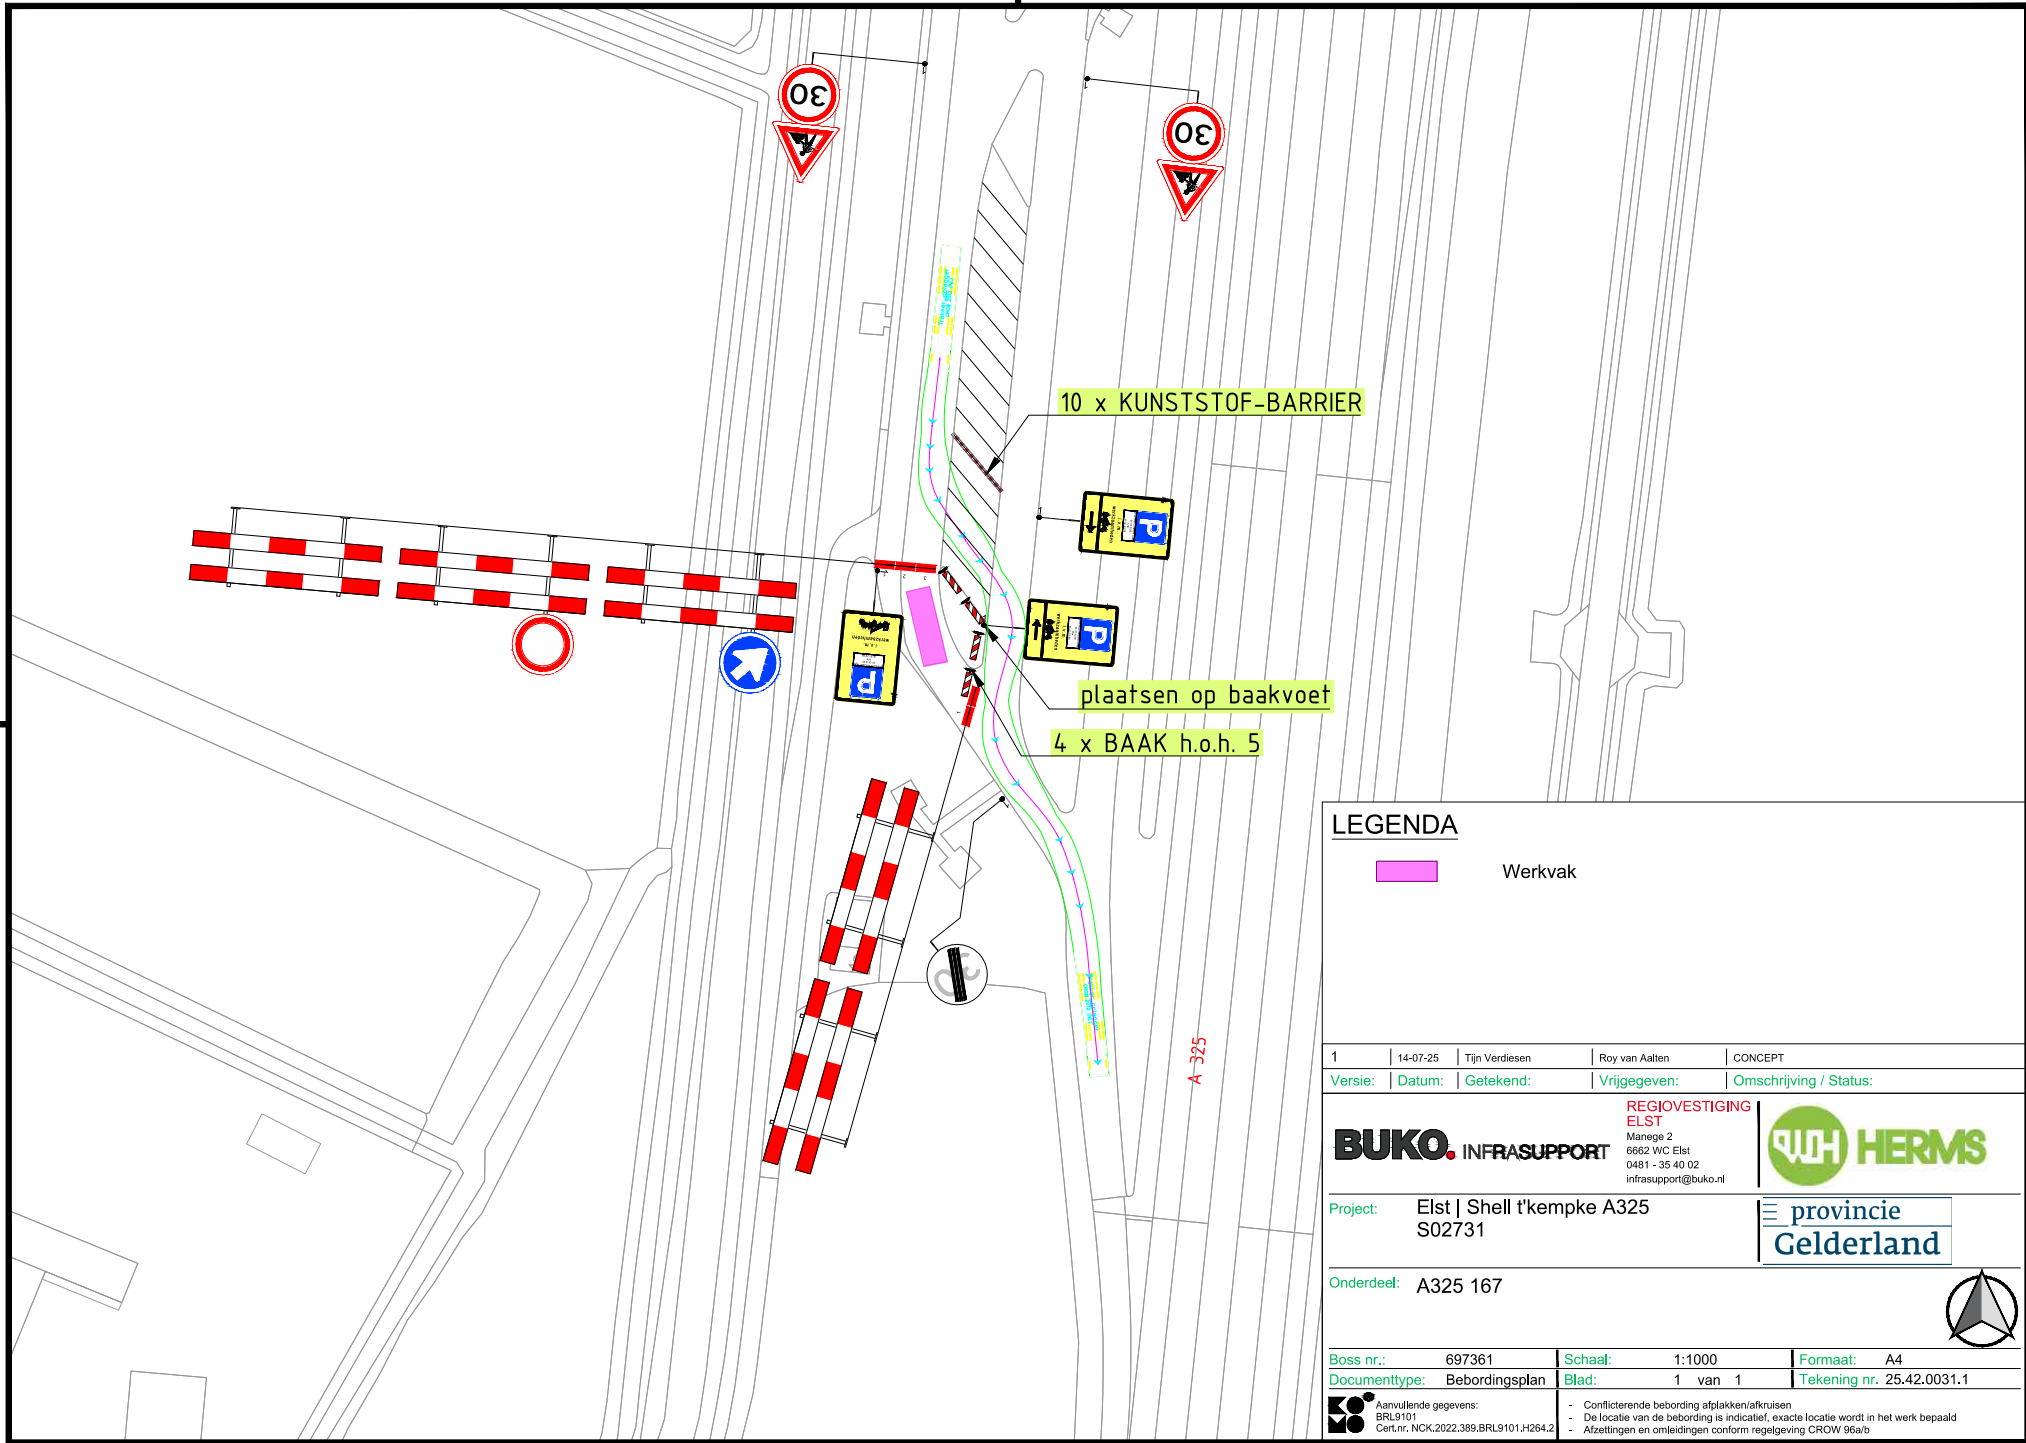

LEGENDA

 Werkvak

1	14-07-25	Tijn Verdiesen	Roy van Aalten	CONCEPT
Versie:	Datum:	Getekend:	Vrijgegeven:	Omschrijving / Status:

BUKO. INFRA SUPPORT
Manege 2
6662 WC Elst
0481 - 35 40 02
infrasupport@buko.nl

REGIOVESTIGING
ELST



Project: Elst | Shell t'kempke A325
S02731

provincie
Gelderland

Onderdeel: A325 167



Boss nr.: 697361	Schaal: 1:1000	Formaat: A4
Documenttype: Bebodingsplan	Blad: 1 van 1	Tekening nr. 25.42.0031.1



Aanvullende gegevens:
BRL9101
Cert.nr. NCK,2022.389,BRL9101,H264.2

- Conflicterende bebodding afslakken/afkruisen
- De locatie van de bebodding is indicatief, exacte locatie wordt in het werk bepaald
- Afzettingen en omleidingen conform regelgeving CROW 96a/b