
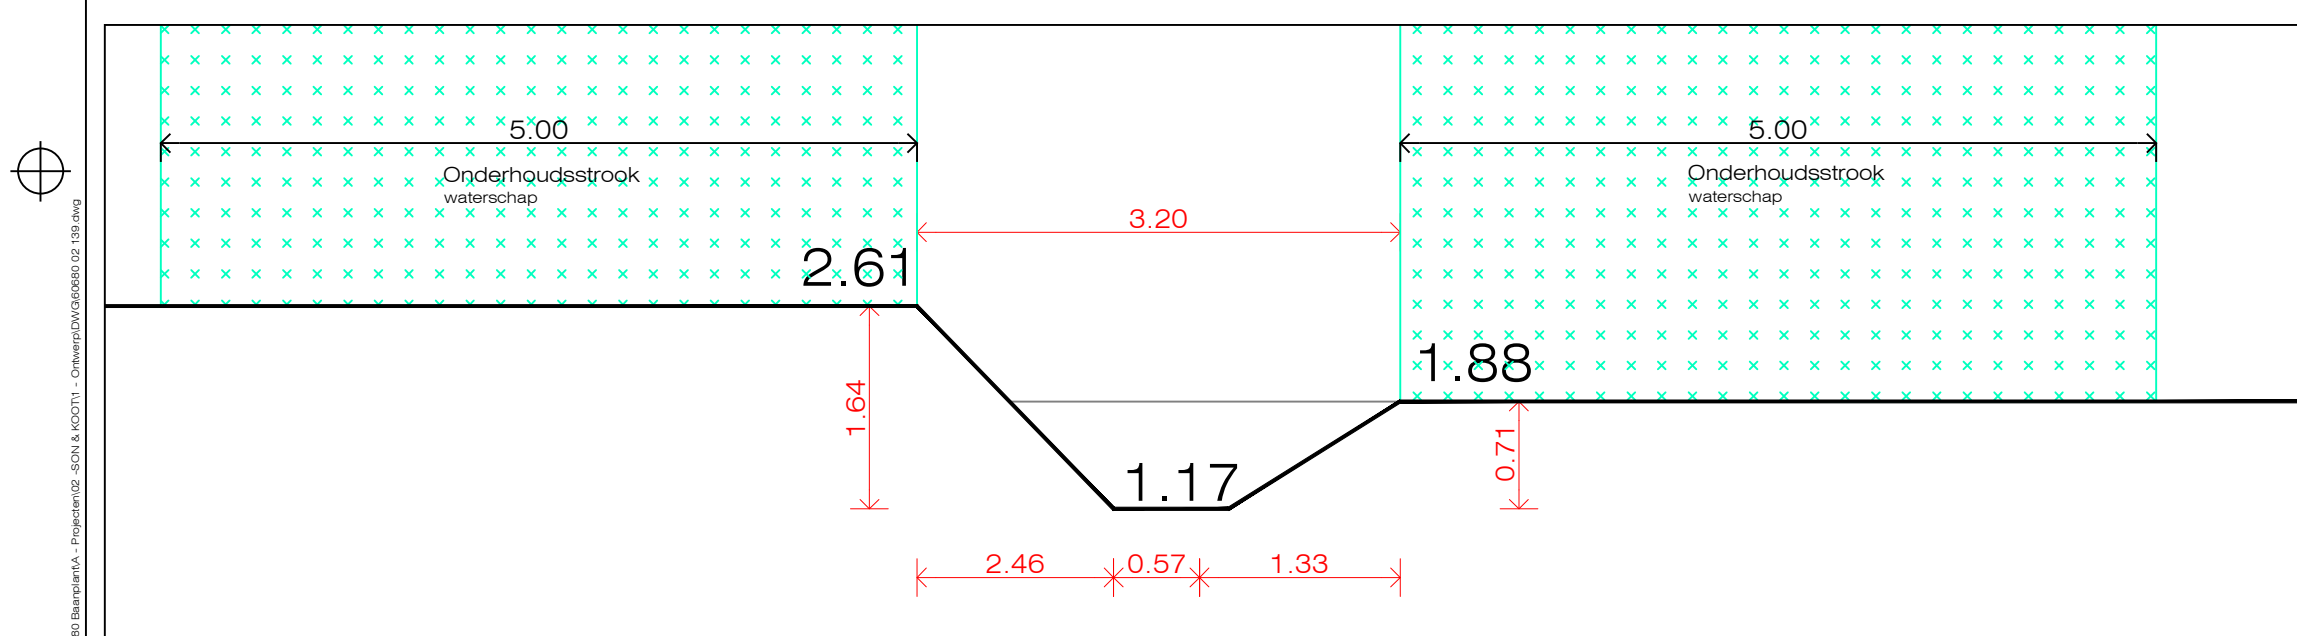
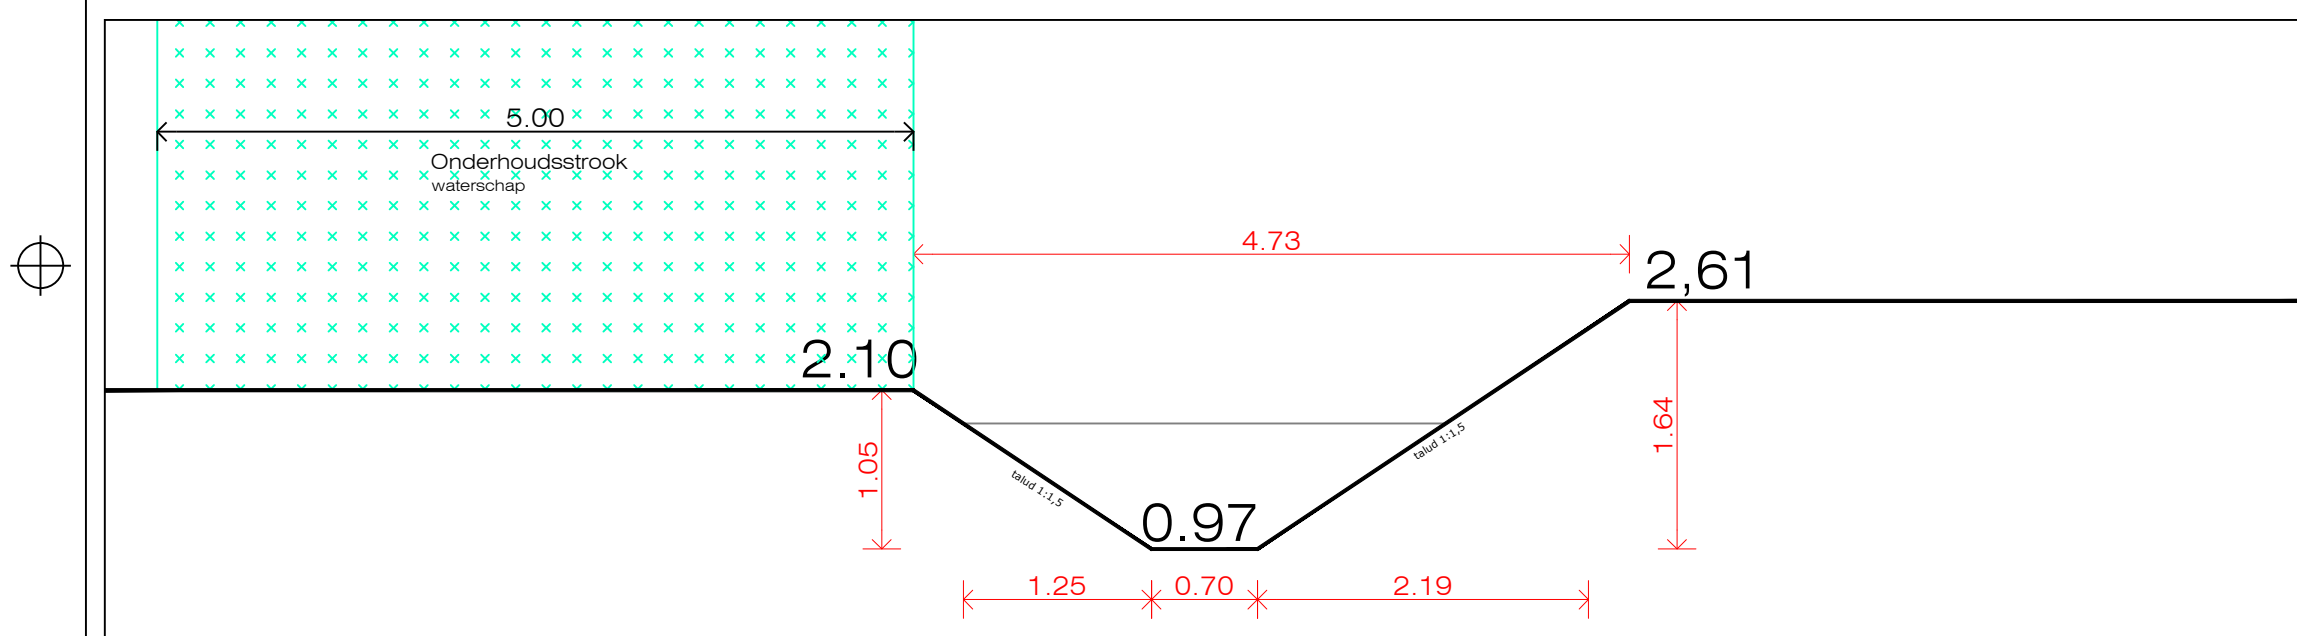


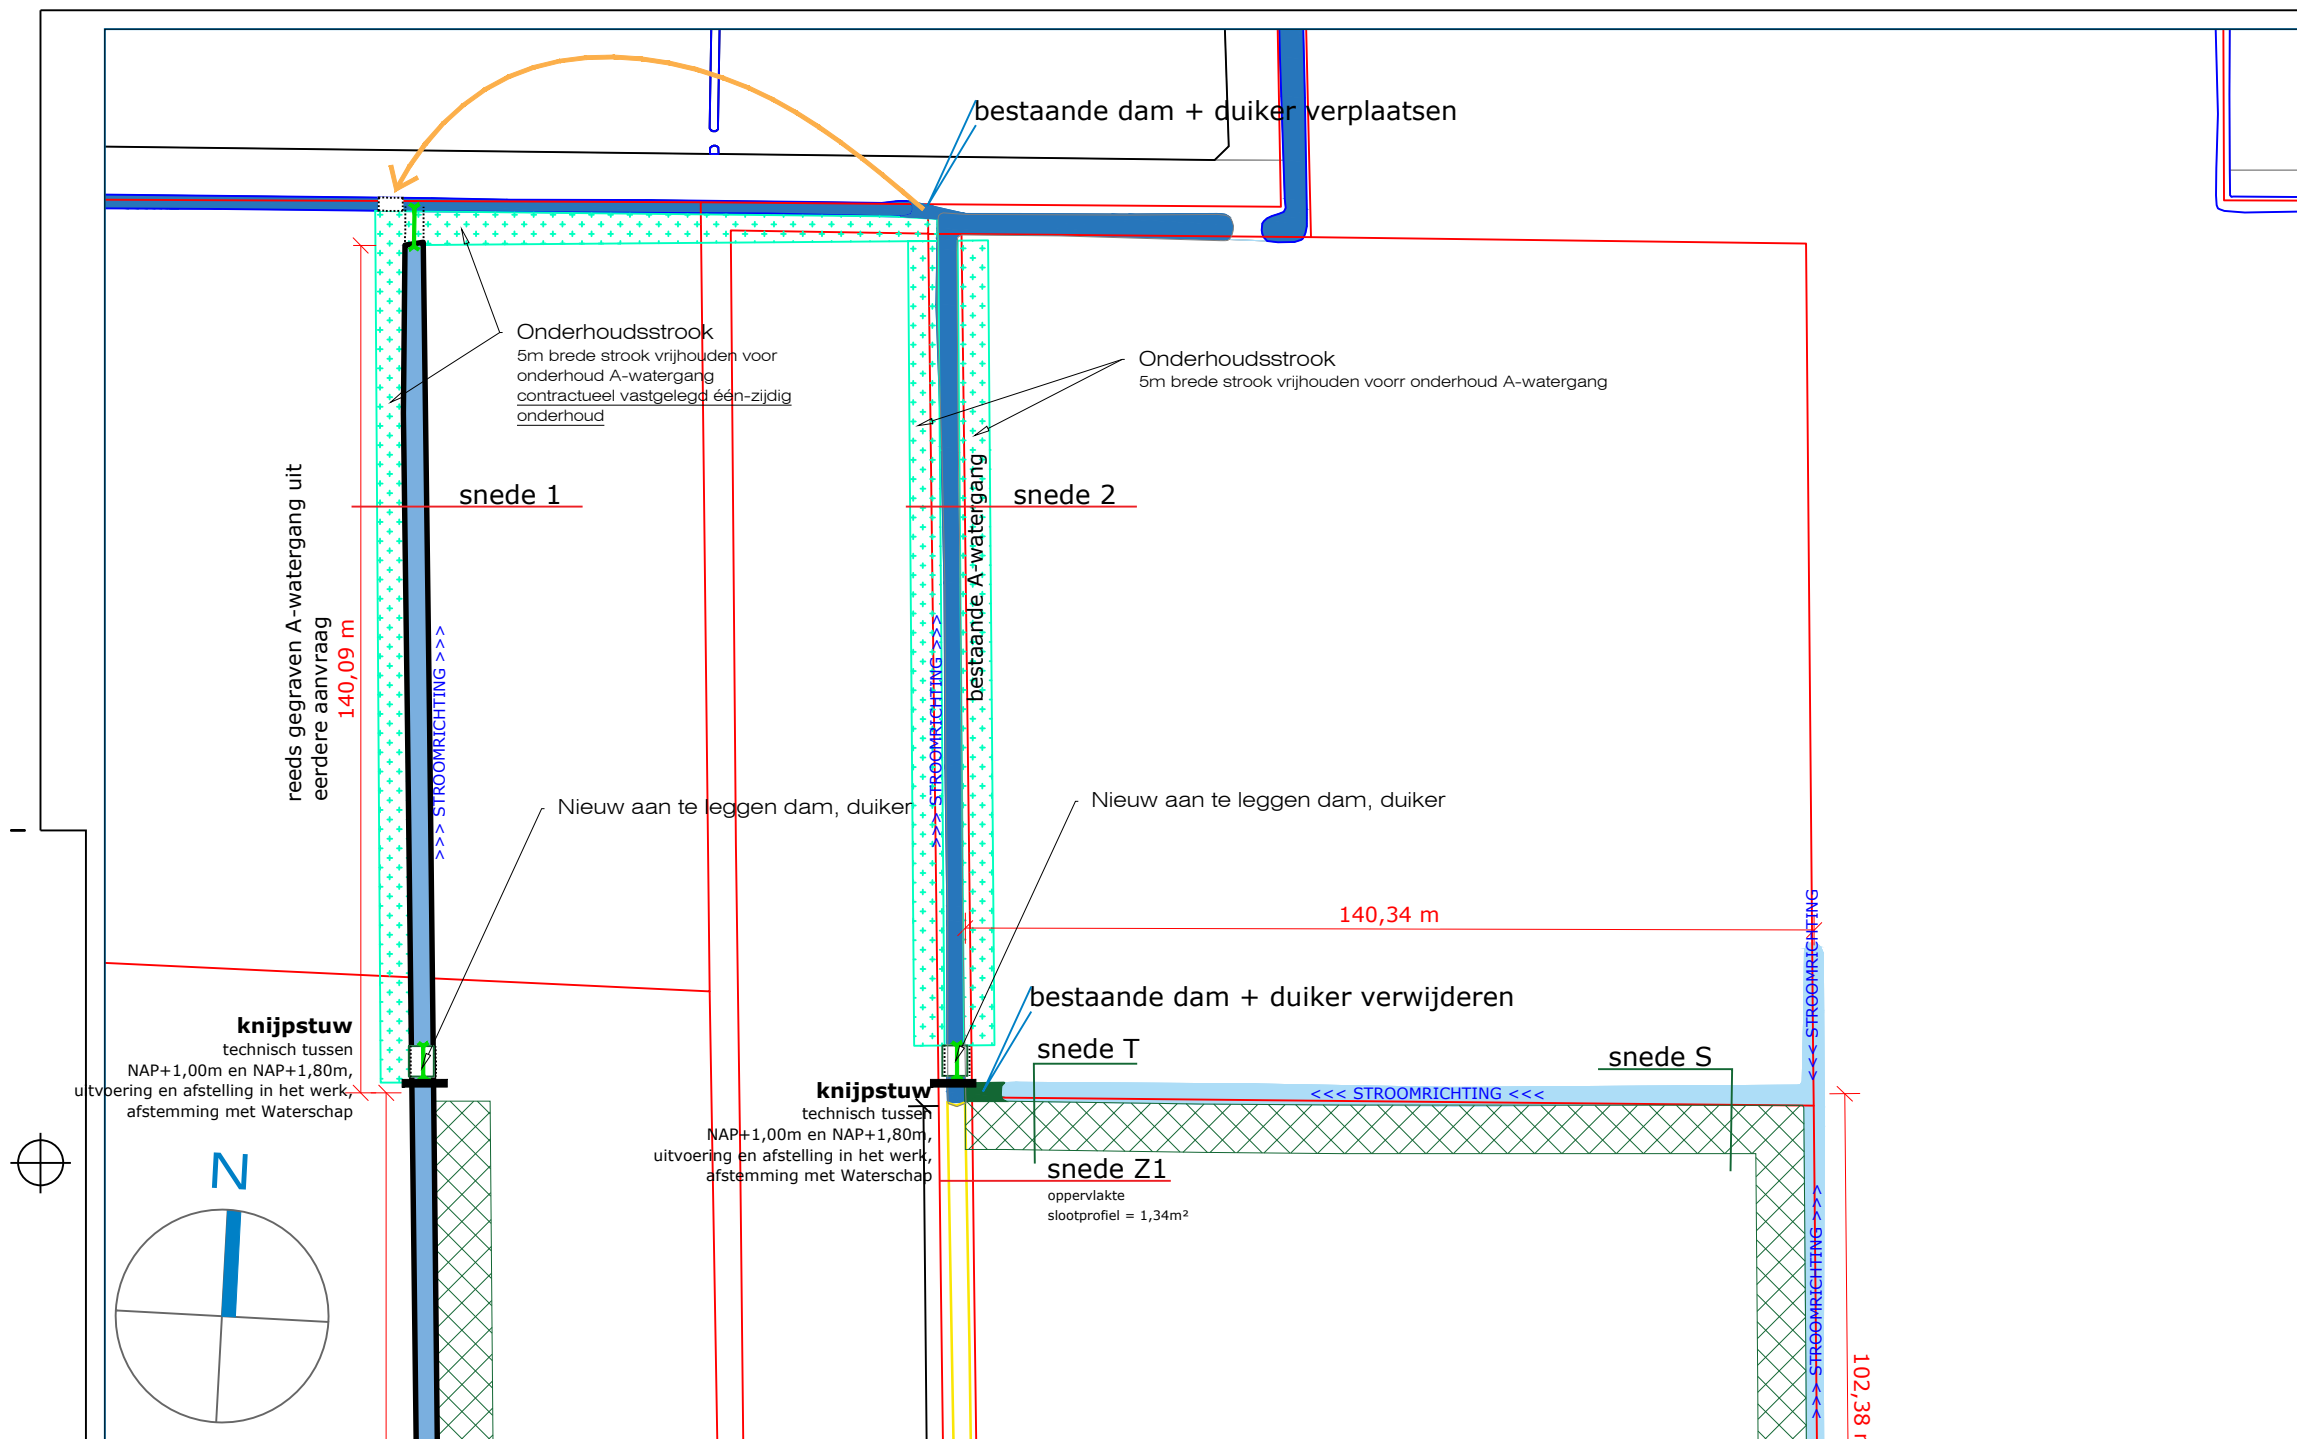

Project:
Nieuwbouw boomkwekerij te Kaatsheuvel

Onderdeel:
Onderhoud watergangen

Opdrachtgever:
Koot Holding

Tekening:
60680 02 139

Blad:
1-1

Datum:
17-06-2025


Getekend:
BH

Fase:
LO

Schaal:
1:1.250/1:50

Maten in:
m

Formaat:
A2

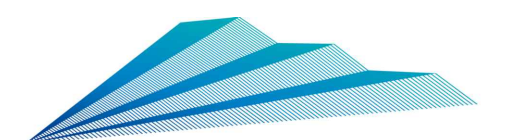

Looije AgroTechnics

Looije Agro Technics bv Stelvenseweg 11, 4921 PL Made, Nederland
T +31 (0)162 684 336 F +31 (0)162 687 322 info@lat.nl www.lat.nl

© Zonder toestemming van Looije Agro Technics bv, is het ongeoorloofd deze tekening of delen daarvan over te nemen, te verspreiden of te gebruiken.