


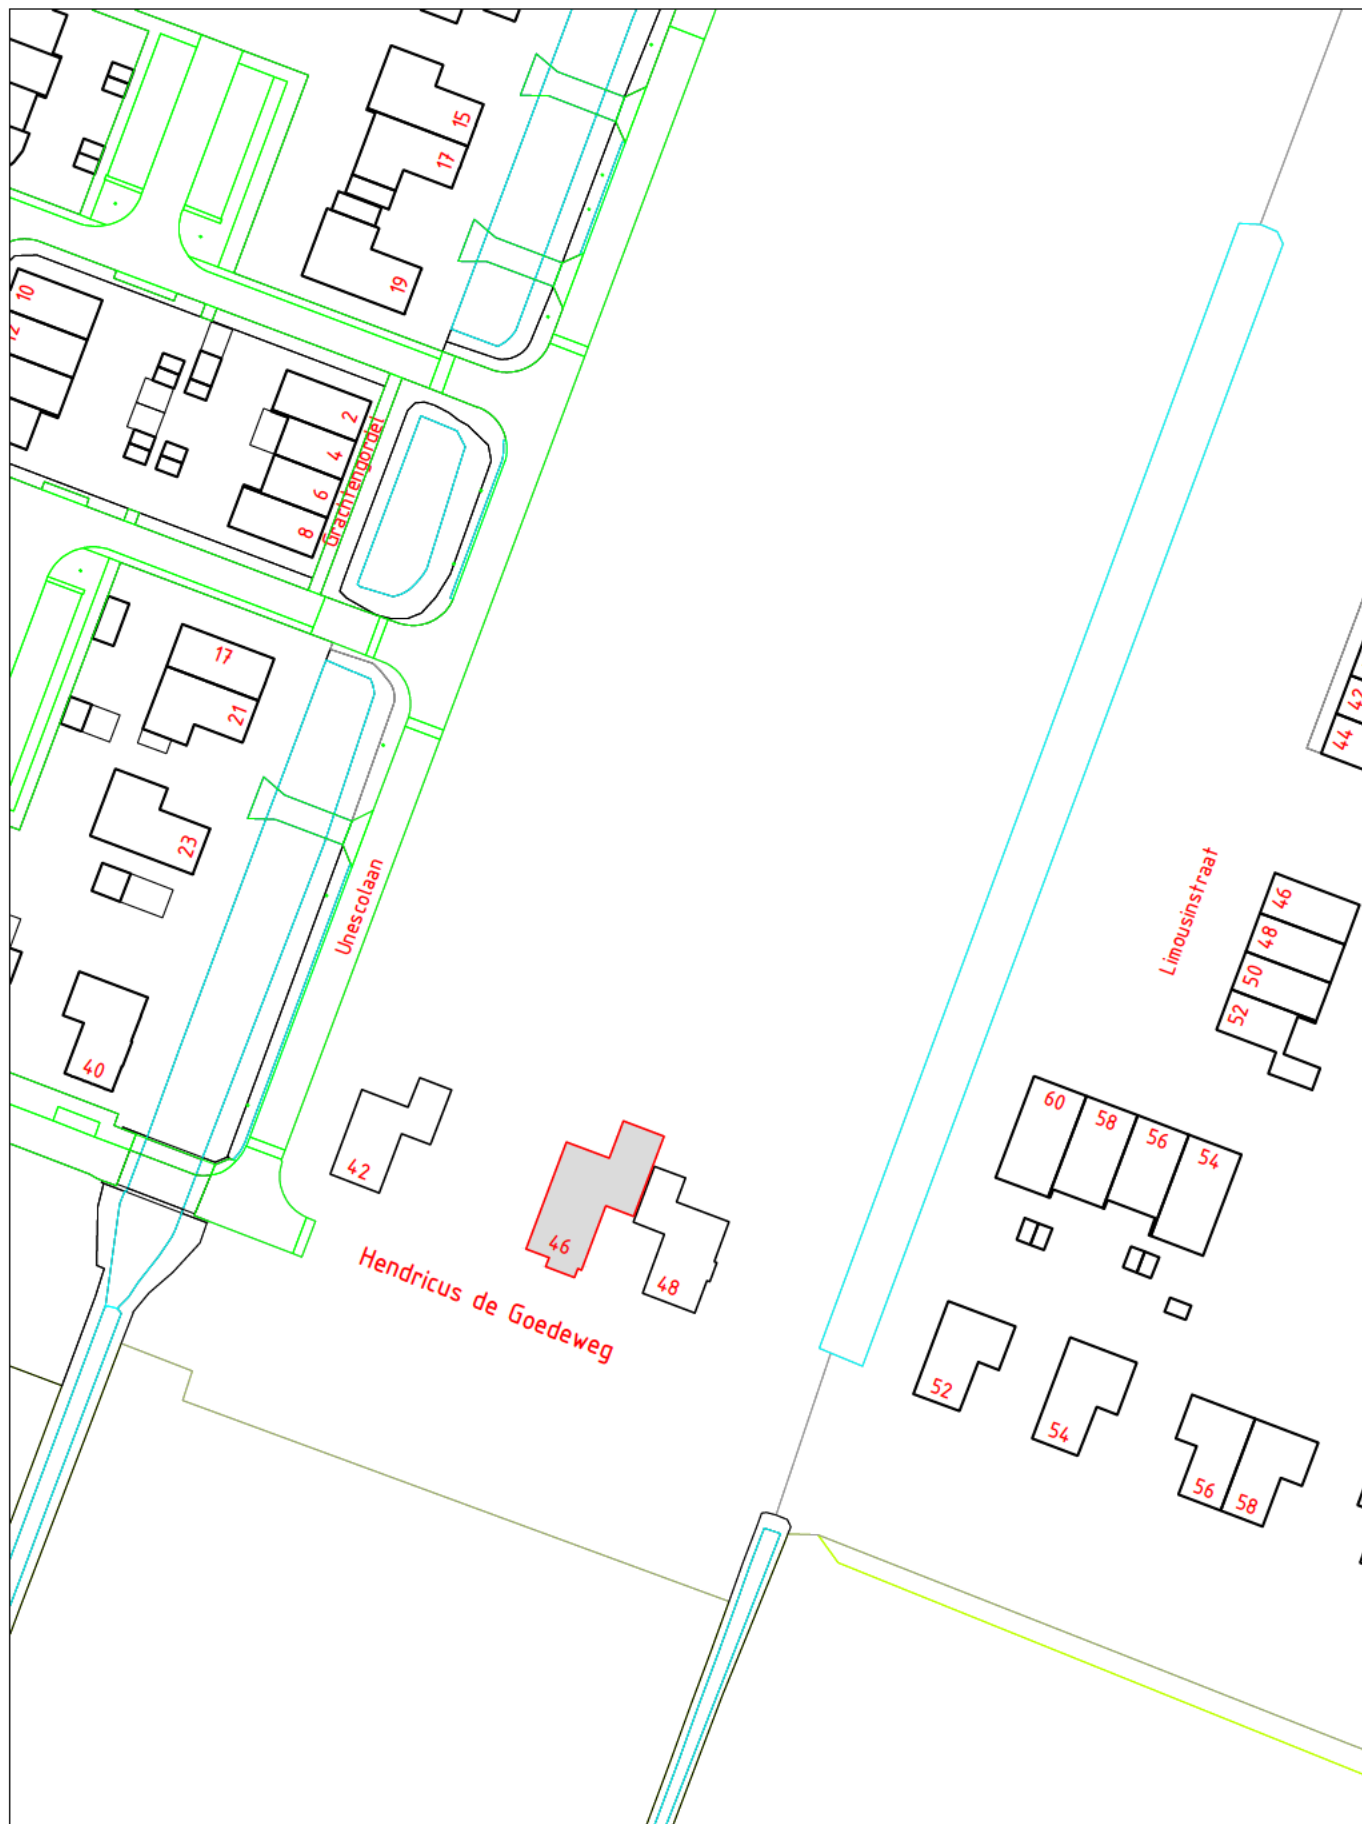

VASTSTELLING HUISNUMMER(S)

STRAATNAAM: Hendricus de Goedeweg	SCHAAL : 1 : 1000
HUISNUMMER : 46	GETEKEND : XXXXXXXXXX
WOONPLAATS: Middenbeemster	DOC.NUMMER: 856626
WIJK : Beemster	DOC.DATUM : 12-09-2025
POSTCODE : 1462 MX	

DOMEIN BEDRIJFSVOERING EN DIENSTEN
 BAG/WOZ BEHEER

