





Legenda.

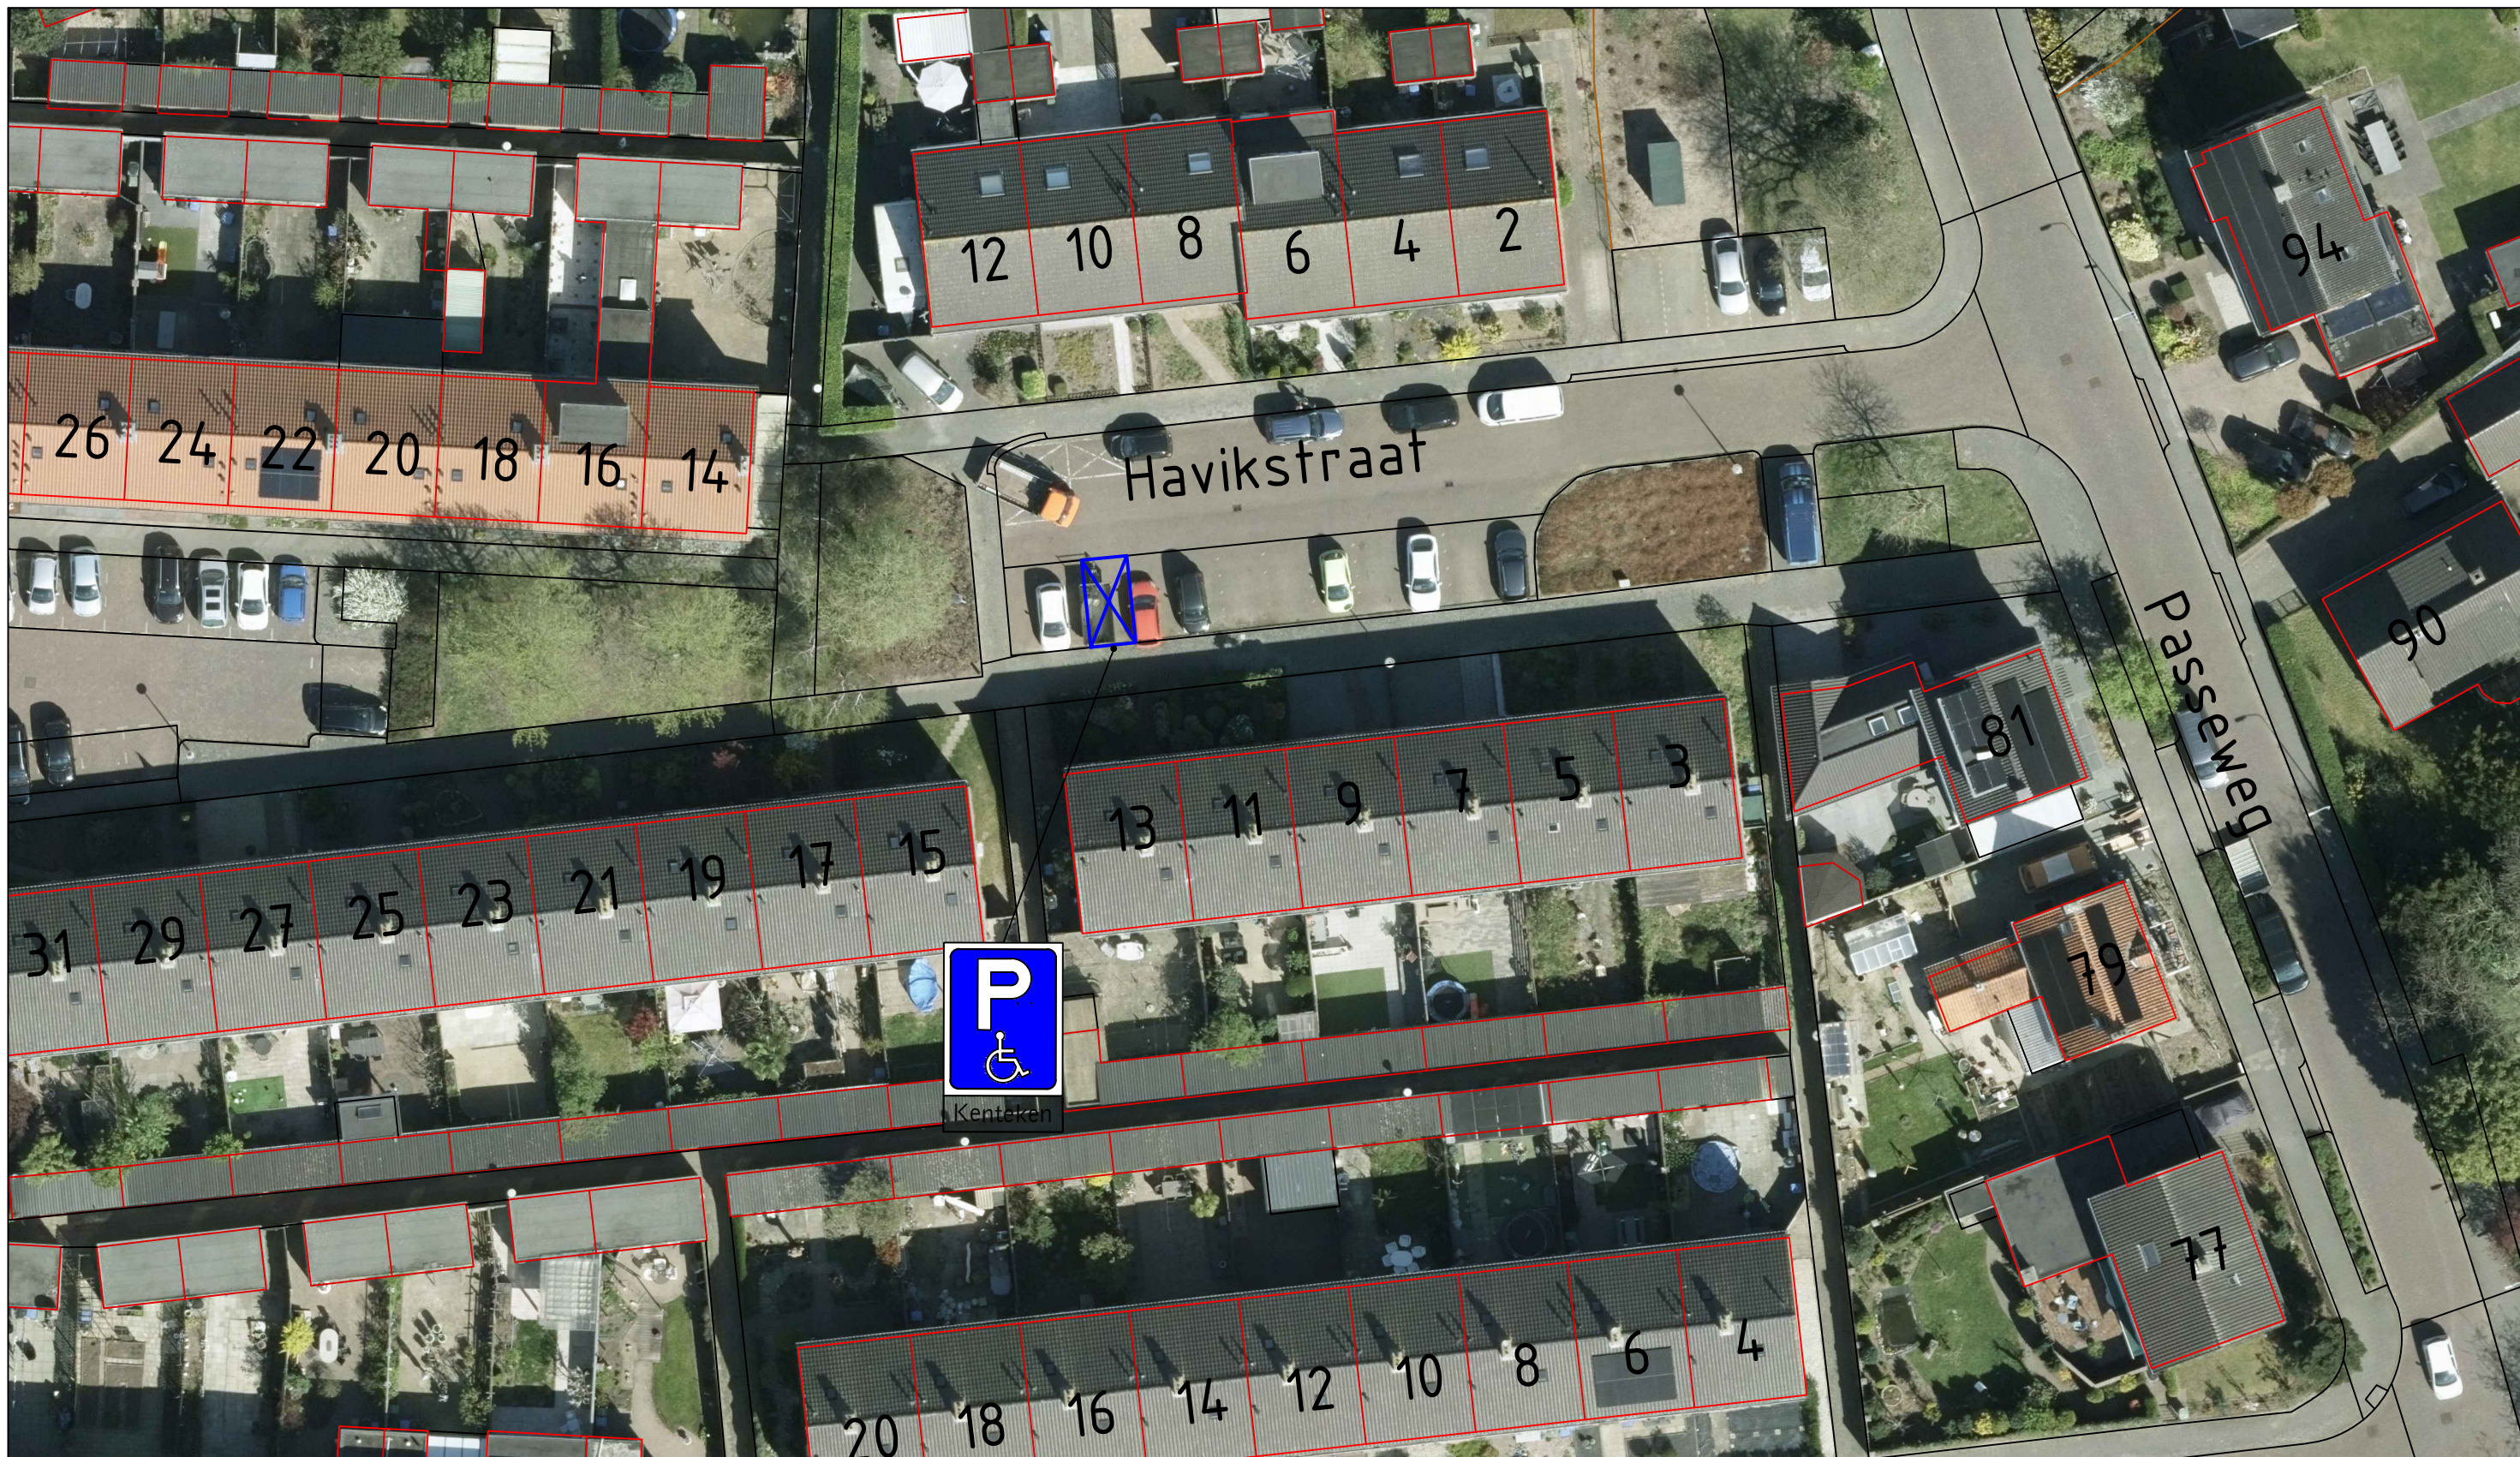

E6. Gehandicaptenparkeerplaats

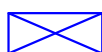

Locatie parkeerplaats: Havikstraat 13 Wijchen



Gemeente
Wijchen


domein Fysieke Leefomgeving
Postbus 9000
6600 HA WIJCHEN
Kasteellaan 27
6602 DB WIJCHEN
024 751 7111

Verkeersbesluit

Verkeersbesluit gehandicaptenparkeerplaats
Havikstraat 13 Wijchen

Getekend door: SdL	Datum: 18/09/2025	Tekeningnummer: 00W1885
Gewijzigd door:	Wijzigingsdatum:	Projectnummer:
Gecontroleerd door:	Besteknummer:	Documentstatus:

Aan deze tekening kan men geen rechten ontleenen

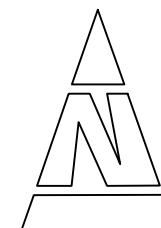

Schaal:
n.v.t.

Formaat:
A3