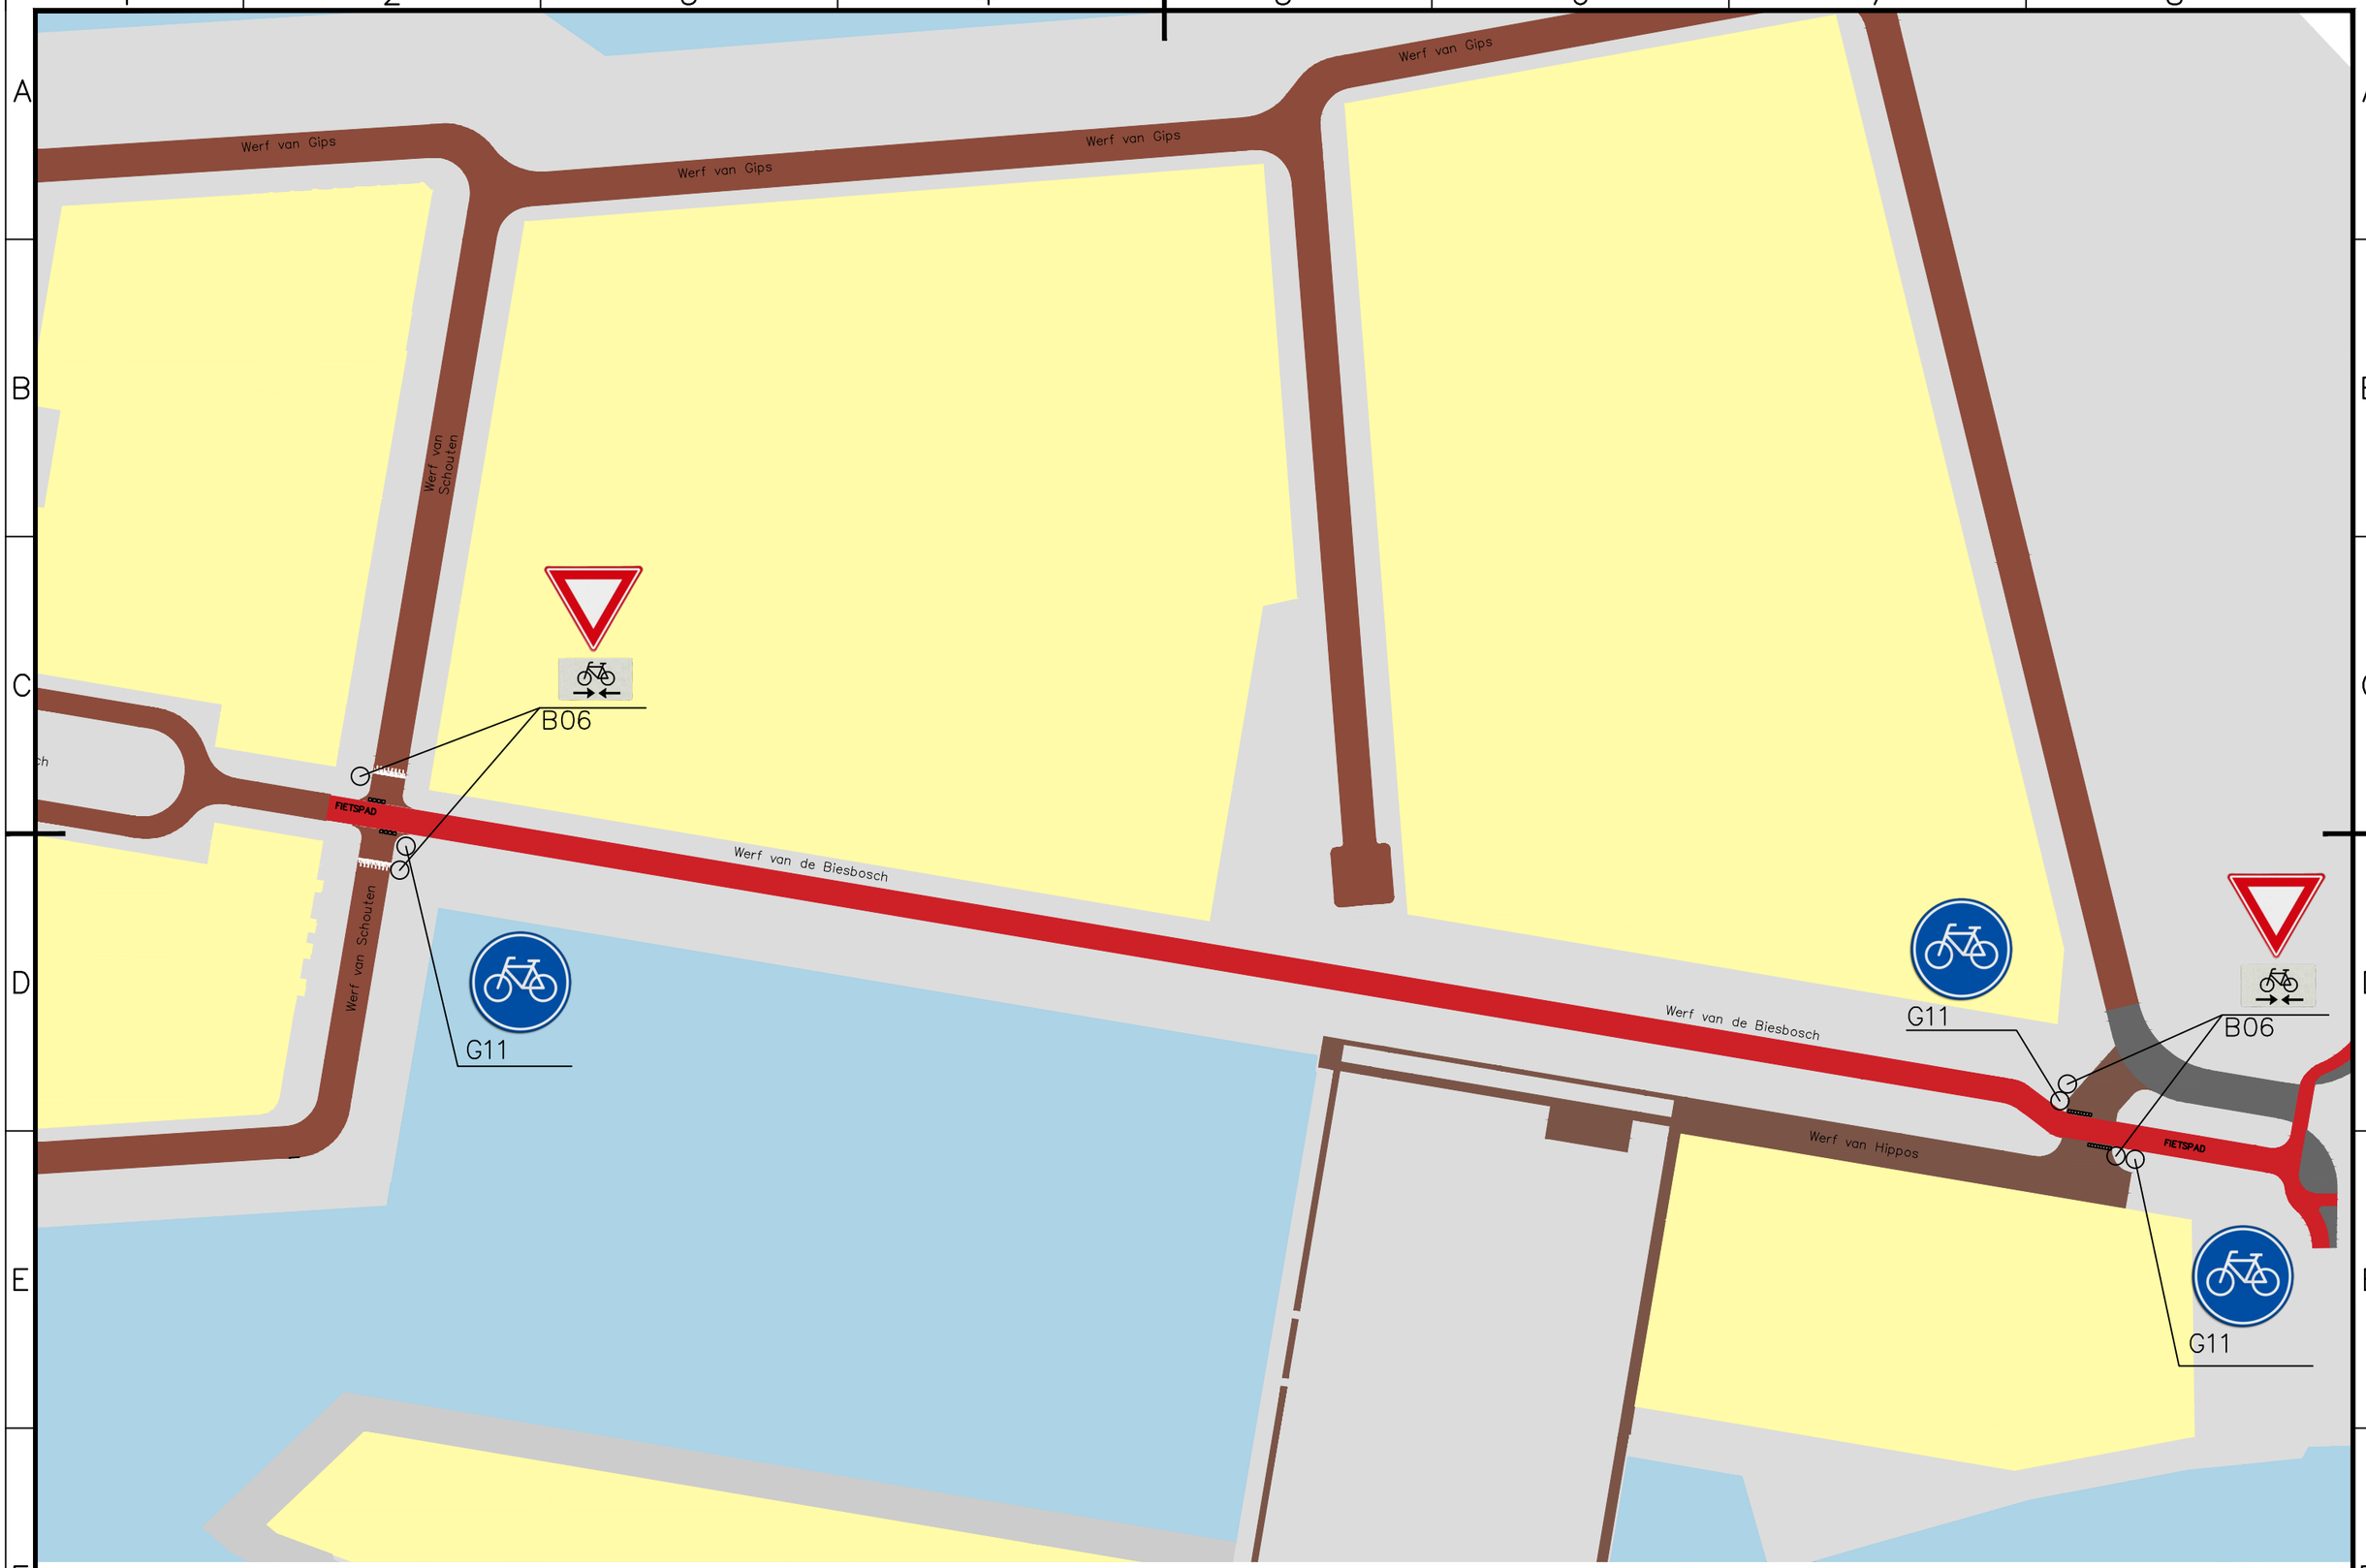

Bijlage verkeersbesluit
Aanwijzen Fietspad op wegvak Werf van de Biesbosch.
Van kruispunt Merwedestraat tot het kruispunt Werf van Schouten

0 10 20 30 40m