

Peilbesluit 2025

Vastgesteld op 10-07-2025

Verklaring

Peilgebieden volgens peilbesluit 2025 (peilen in m NAP)

VP Vast peil
 ZP Winterpeil
 WP Zomerpeil
 FPb Flexibel peil - bovengrens
 FPo Flexibel peil - ondergrens


Overig

 Poldergemaal
 Hoogwatervoorziening
 Onderbemaling
 Water
 Boezemwater
 Plangebied Watergebiedsplan

Vastgesteld door het Algemeen Bestuur
 van het Waterschap Amstel, Gooi en Vecht
 bij besluit BBV 25.0083 d.d. 10-07-2025

dr. J.J. Sylvester
 Dijkgraaf

drs. E. Wagener
 Secretaris-directeur

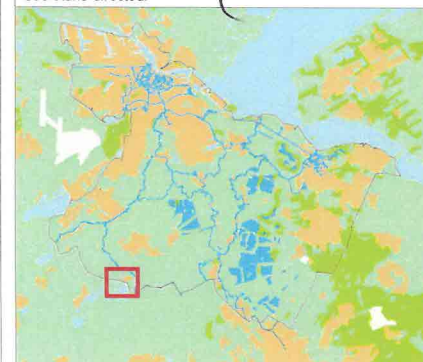


Cartograaf	Datum eerste versie	Opdrachtgever	Opdracht	Controleur	Status kaart
WM	14-06-2024	-	20231120-1	TH	Definitief
Laatste wijziging	Datum laatste versie	Projectleider	Formaat	Schaal	Kaartnummer
WM	05-02-2025	M. van Wijnen	A3	1:11.000	B20239105
					Bladzijde
					7


Watergebiedsplan
Noordse Buurt en Westveense Polder

waterschap
amstel gooi en vecht

Bezuksadres:
 Water Oudekerkplein 7
 1095 AC Amsterdam
 Tel 020 693 3204

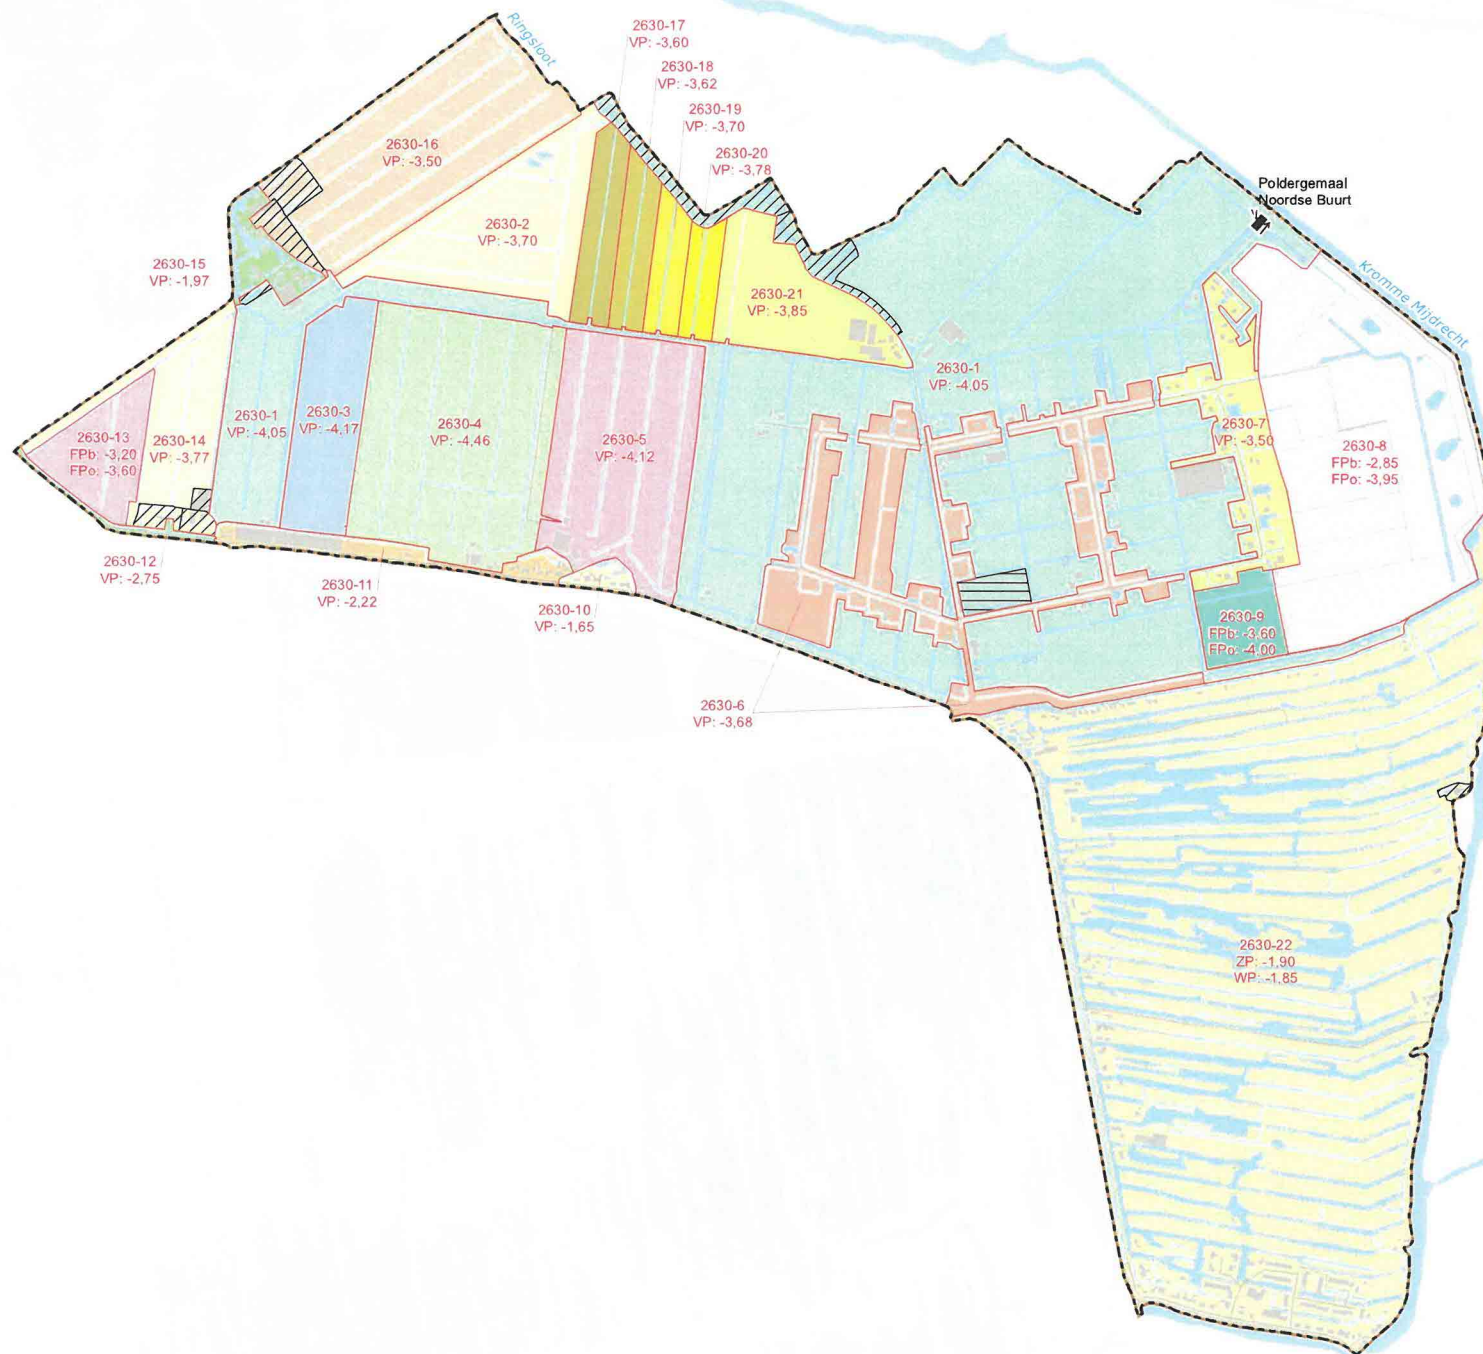


0 250 500 750 1.000 m

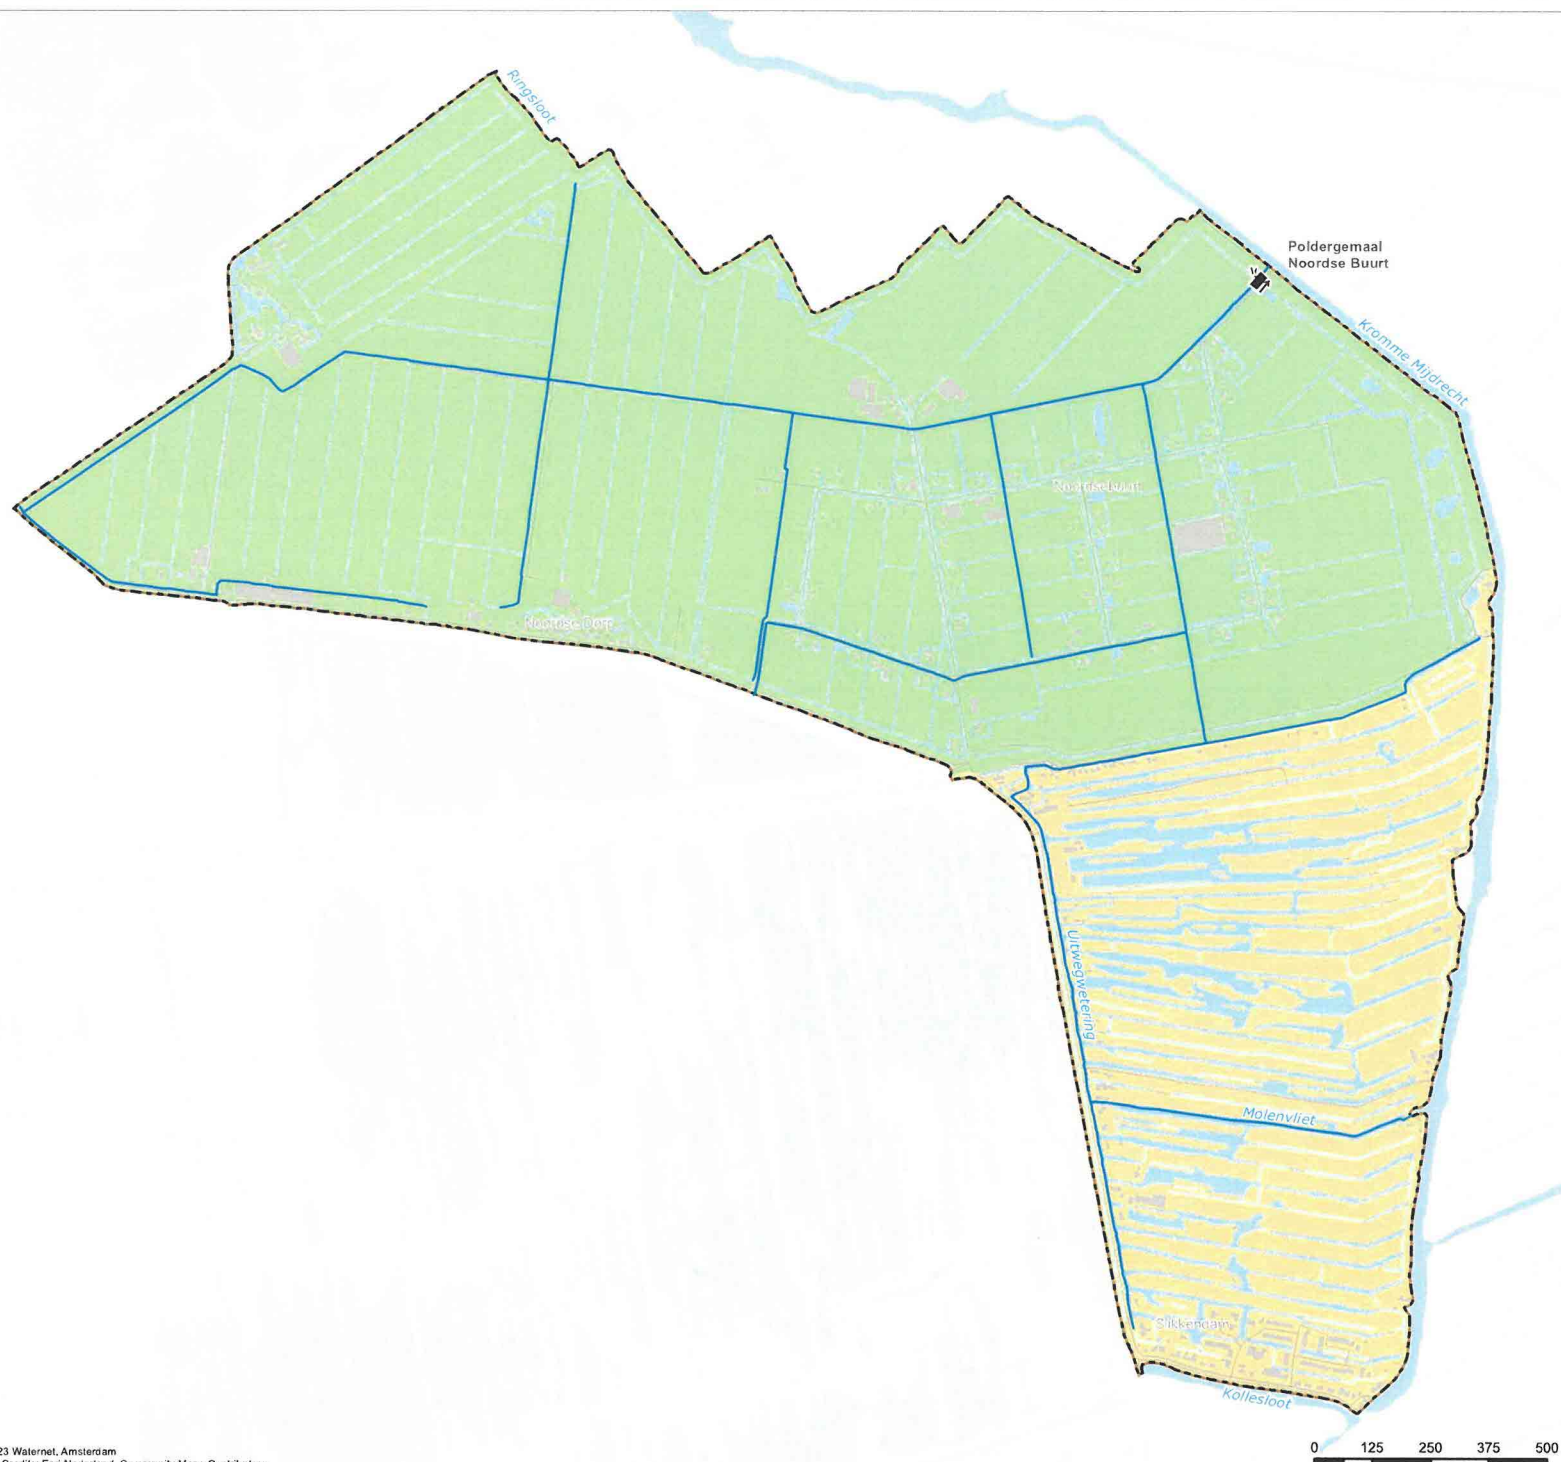

Plangebied

Verklaring

- Poldergemaal
- Hoofdwatersen
- Water
- Boezemwater
- Afvoergebied Noordse Buurt en Westveense Polder
- Noordse Buurt
- Westveense Polder
- Plangebied Watergebiedsplan

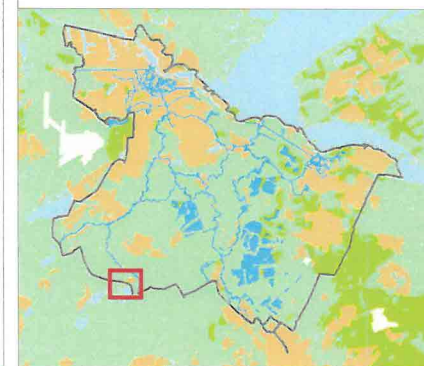

Cartograaf	WM	Datum eerste versie	29-11-2023	Opdrachtgever	-	Opdrachtnr.	20231120-1	Controleur	TH	Status kaart	N.v.t.
Laatste wijziging	-	Datum laatste versie	-	Projectleider	M. van Wijnin	Formaat	A3	Schaal	1:11.000	Kaartnummer	020230105
										Bedr.	1

Watergebiedsplan Noordse Buurt en Westveense Polder

waterschap
amstel gooi en vecht

Bezoekadres
Rijnsdijk 1
1096 AC Amsterdam
Tel 020 60 8354

Maaiveldhoogte

Verklaring


Maaiveldhoogte (cm NAP)

< -420	-310 - -300
-420 - -400	-300 - -275
-400 - -390	-275 - -250
-390 - -380	-250 - -225
-380 - -370	-225 - -200
-370 - -360	-200 - -180
-360 - -350	-180 - -160
-350 - -340	-160 - -150
-340 - -330	-150 - -140
-330 - -320	-140 - -130
-320 - -310	-130 >

De maaiveldhoogte is gebaseerd op het AHN-4. Het AHN-4 is getiffend op basis van topografische ondergrond. Op het AHN-4 heeft geen correcte plaatsgevonden.

Overig

- Water
- Boezemwater
- Plangebied Watergebedsplan

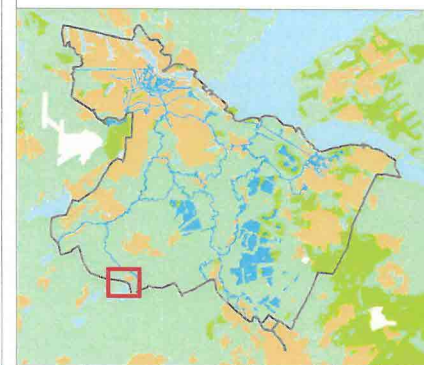


Cartograf	Datum eerste versie	Opdrachtgever	Opdracht	Controleur	Status kaart
WM	20-11-2023	-	20231120-1	TH	N.v.t.
Laatste wijziging	Datum laatste versie	Projectleider	Formaat	Schaal	Kaartnummer
-	-	M. van Wijnen	A3	1:11.000	820230105
					Bladz. 2

Watergebedsplan Noordse Buurt en Westveense Polder

**waterschap
amstel gooi en vecht**

Bezoekadres
Korte Oudekerkekerk 7
1019 AC Amsterdam
Tel 020 609 0334

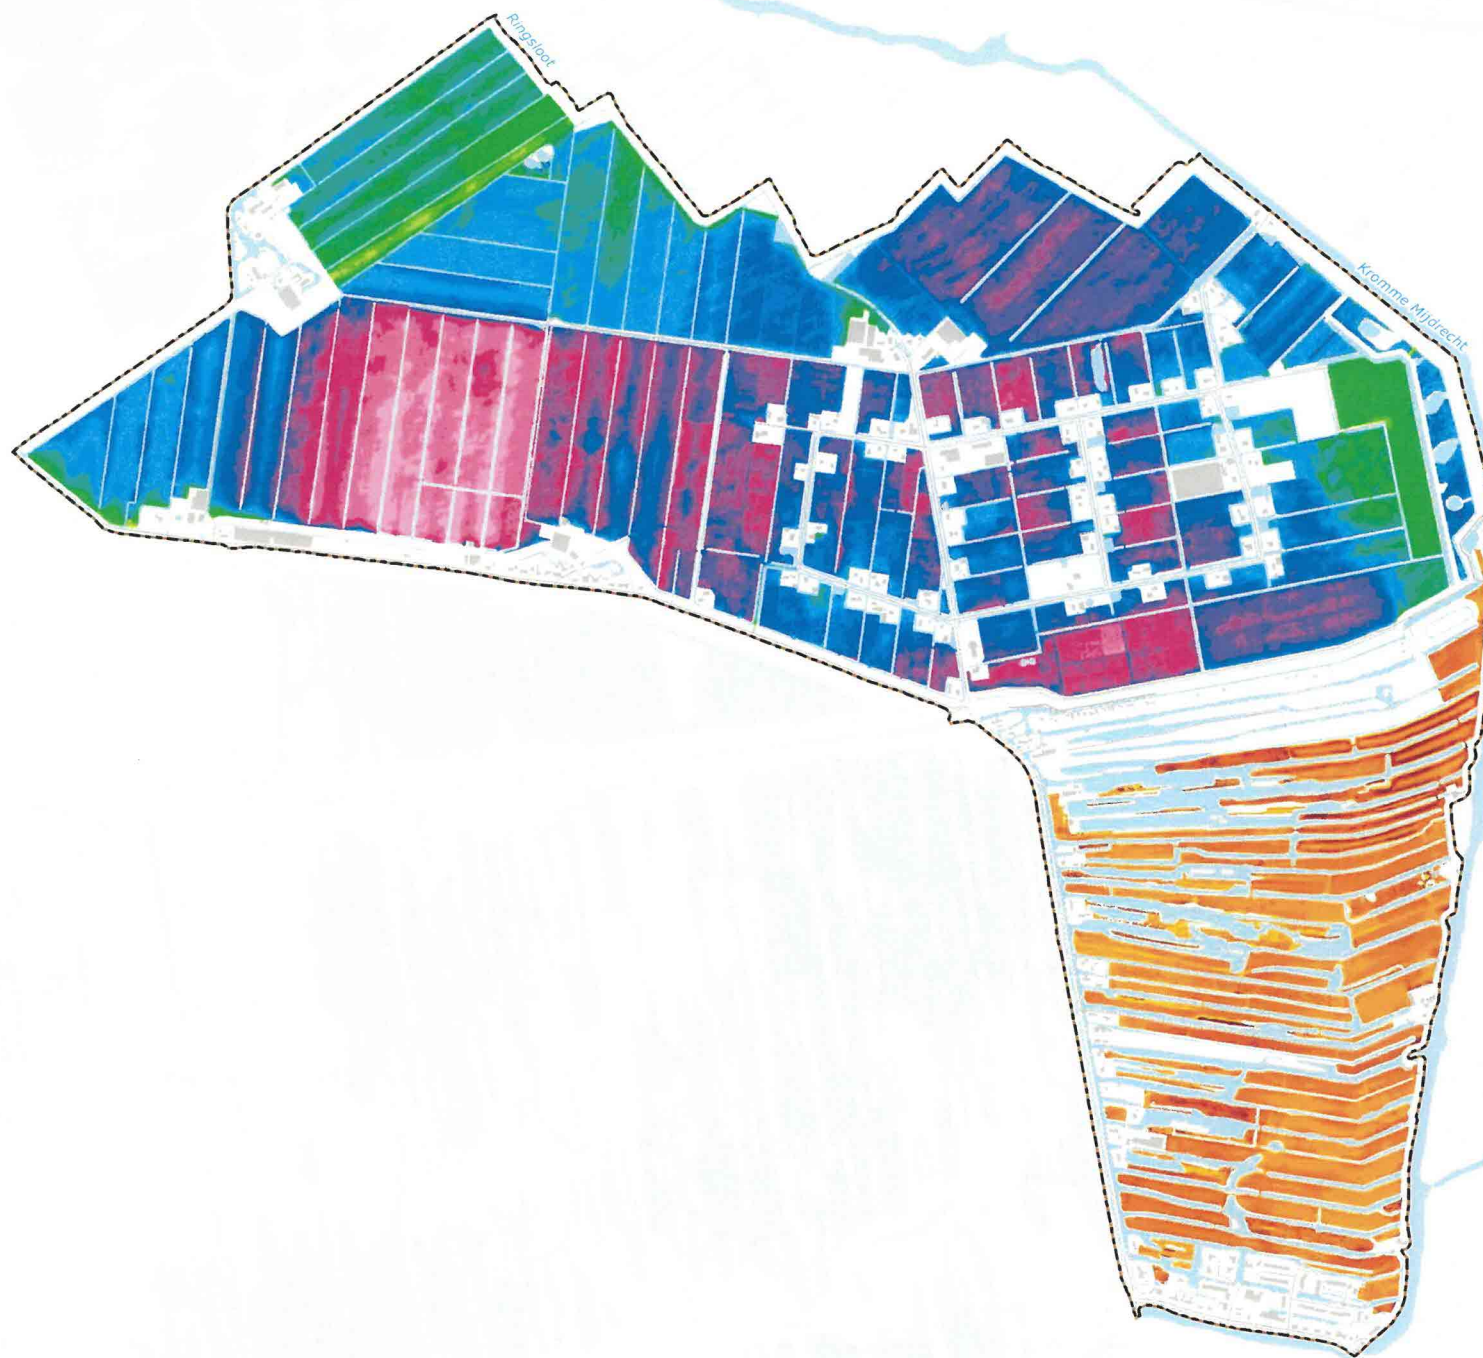

0 125 250 375 500 m

Praktijkpeilgebieden watersysteem

Verklaring

Praktijkpeilgebieden
(peilen in m NAP)

□ Praktijk peilgebieden

VP

Vast peil

ZP

Winterpeil

WP

Zomerpeil

FPb

Flexibel peil - bovengrens

FPo

Flexibel peil - ondergrens

Afwijkende peilgebieden
(praktijk)

▨ Gestuwd

▨ Onderbemalen

▨ Opgemalen

⚡ Poldergemaal

⚡ Overig gemaal

⚡ Pomp

⚡ Windmolen

⚡ Sifon

⚡ Stuw

⚡ Duiker

⚡ Inlaat of aflaat
(afsluitbaar bovenstrooms)

⚡ Inlaat of aflaat
(afsluitbaar
benedenstrooms)

⚡ Duiker
(afsluitbaar bovenstrooms)


⚡ Peilscheidende duiker
(niet afsluitbaar)

— Hoofdwateren

— Water

— Boezemwater

▭ Plangebied
Watergebiedsplan

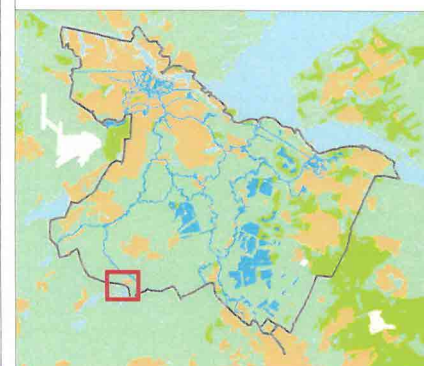


Cartograaf	Datum eerste versie	Opdrachtgever	Datumschijf	Controleur	Status kaart
WM	30-11-2023	-	20231120-1	TH	N.v.t.
Laatste wijziging	Datum laatste versie	Projectleider	Formaat	Schaal	Maatstaf
WM	21-12-2023	M. van Wijnen	A3	1:11.000	8220230105

Watergebiedsplan Noordse Buurt en Westveense Polder

**waterschap
amstel gooi en vecht**

Bezoekadres:
Korte Oudekerkerdijk 7
1096 AC Amsterdam
Tel: 020 604 3384

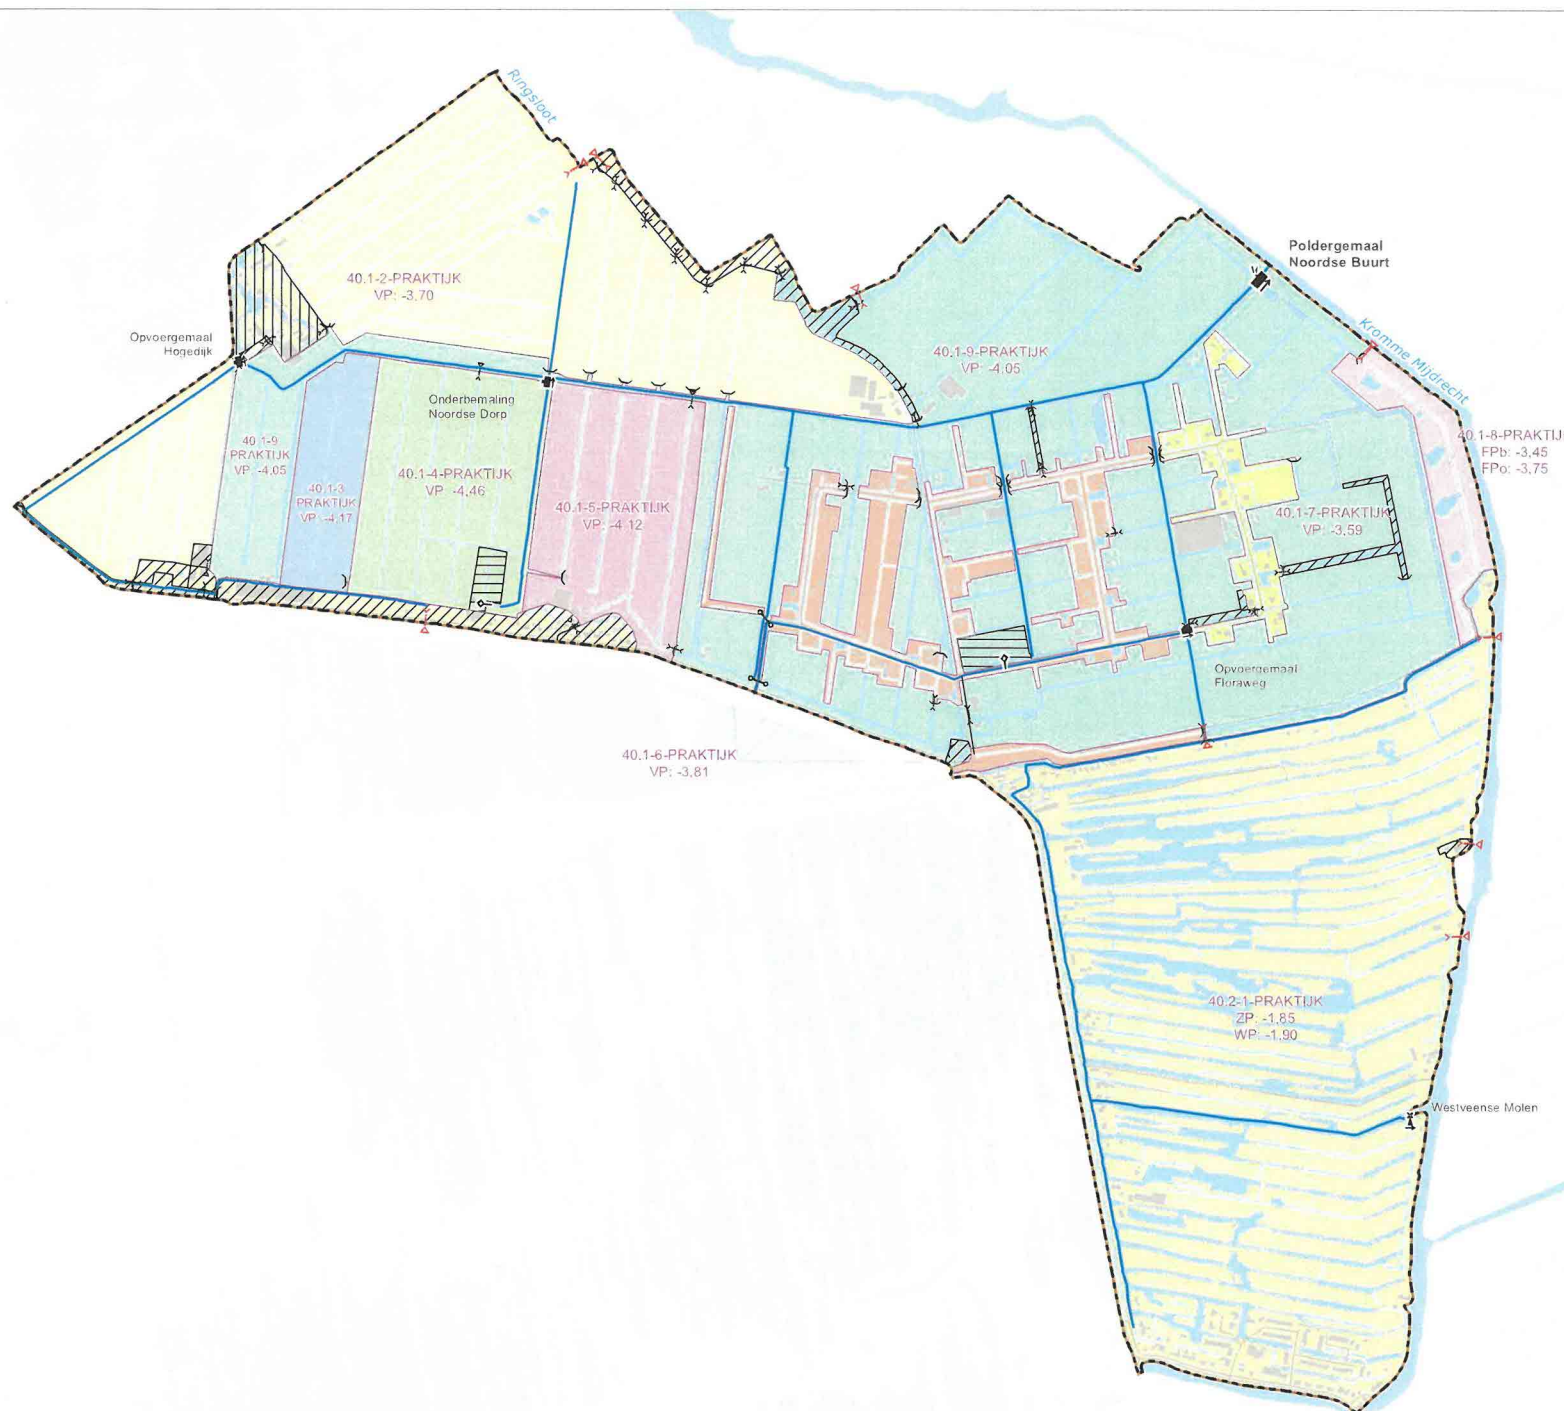

0 125 250 375 500 m

Drooglegging o.b.v. praktijkpeilgebieden

Verklaring

Drooglegging (cm)

< 10	60 - 70	120 - 130
10 - 20	70 - 80	130 - 140
20 - 30	80 - 90	140 - 150
30 - 40	90 - 100	150 - >
40 - 50	100 - 110	
50 - 60	110 - 120	

De drooglegging is het verschil tussen het
AHN-4 en de praktijkpeilen
- Vast peil in het geval van vaste peilen
- Winterpeil in het geval van seizoensgebonden peilen
- Laagste peil in het geval van flexibele peilen

Praktijkpeilgebieden (peilen in m NAP)

□ Praktijk peilgebieden


Tpl Toetspeil
Gem Gemiddelde drooglegging
Med Mediaan vd drooglegging

Afwijkende peilgebieden (praktijk)

▨ Gestuwd
▨ Onderbemalen
▨ Opgemalen

Overig

Water
Boezemwater
Plangebied Watergebedsplan

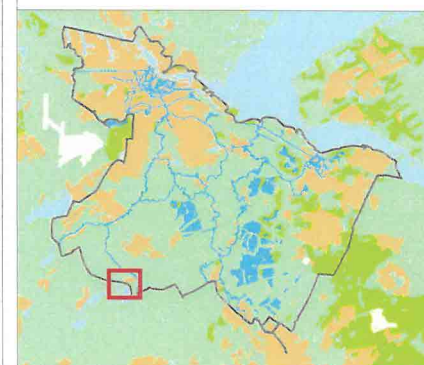

Cartograaf	Datum laatste versie	Opdrachtgever	Opdracht	Controleur	Status kaart
WM	30-11-2023	-	20231120-1	TH	N.v.t.
Laatste wijziging	Datum laatste versie	Projectleider	Formaat	Schaal	Kaartnummer
WM	21-12-2023	M. van Wijnen	A3	1:11.000	8520230105
					Bladz.
					4

Watergebedsplan Noordse Buurt en Westveense Polder

**waterschap
amstel gooi en vecht**

Rekenkader
Noordse Buurt en Westveense Polder
1095 AC Amsterdam
Tel. 020-69-0334



0 125 250 375 500 m

Peilbesluit 2012

Vastgesteld op 13-12-2012

VerklaringPeilgebieden volgens peilbesluit 2011
(peilen in m NAP)
 Vigerende Peilgebieden

VP Vast peil

ZP Winterpeil


WP Zomerpeil

FPb Flexibel peil - bovengrens

FPo Flexibel peil - ondergrens

 Water


 Boezemwater

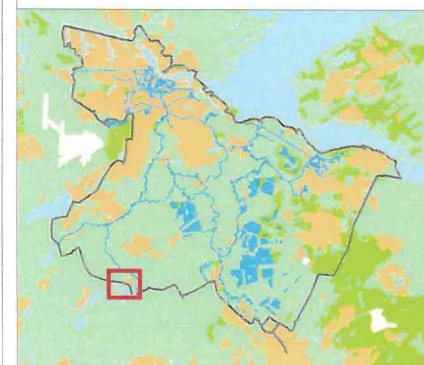 Plangebied Watergebedsplan


Cartograaf	Datum eerste versie	Opdrachtgever	Opdrachter	Controleur	Status kaart
WM	30-11-2023	-	20231125-1	TH	N.v.t.
Laatste wijziging	Datum laatste versie	Projectleider	Formaat	Schaal	Kaartnummer
-	-	M. van Wijnen	A3	1:11.000	820230105
					Bladz.
					5

Watergebedsplan
Noordse Buurt en Westveense Polder


Bezoekadres:
Korte Oudekerkweg 3
1059 AC, Amsterdam
Tel. 020-623134

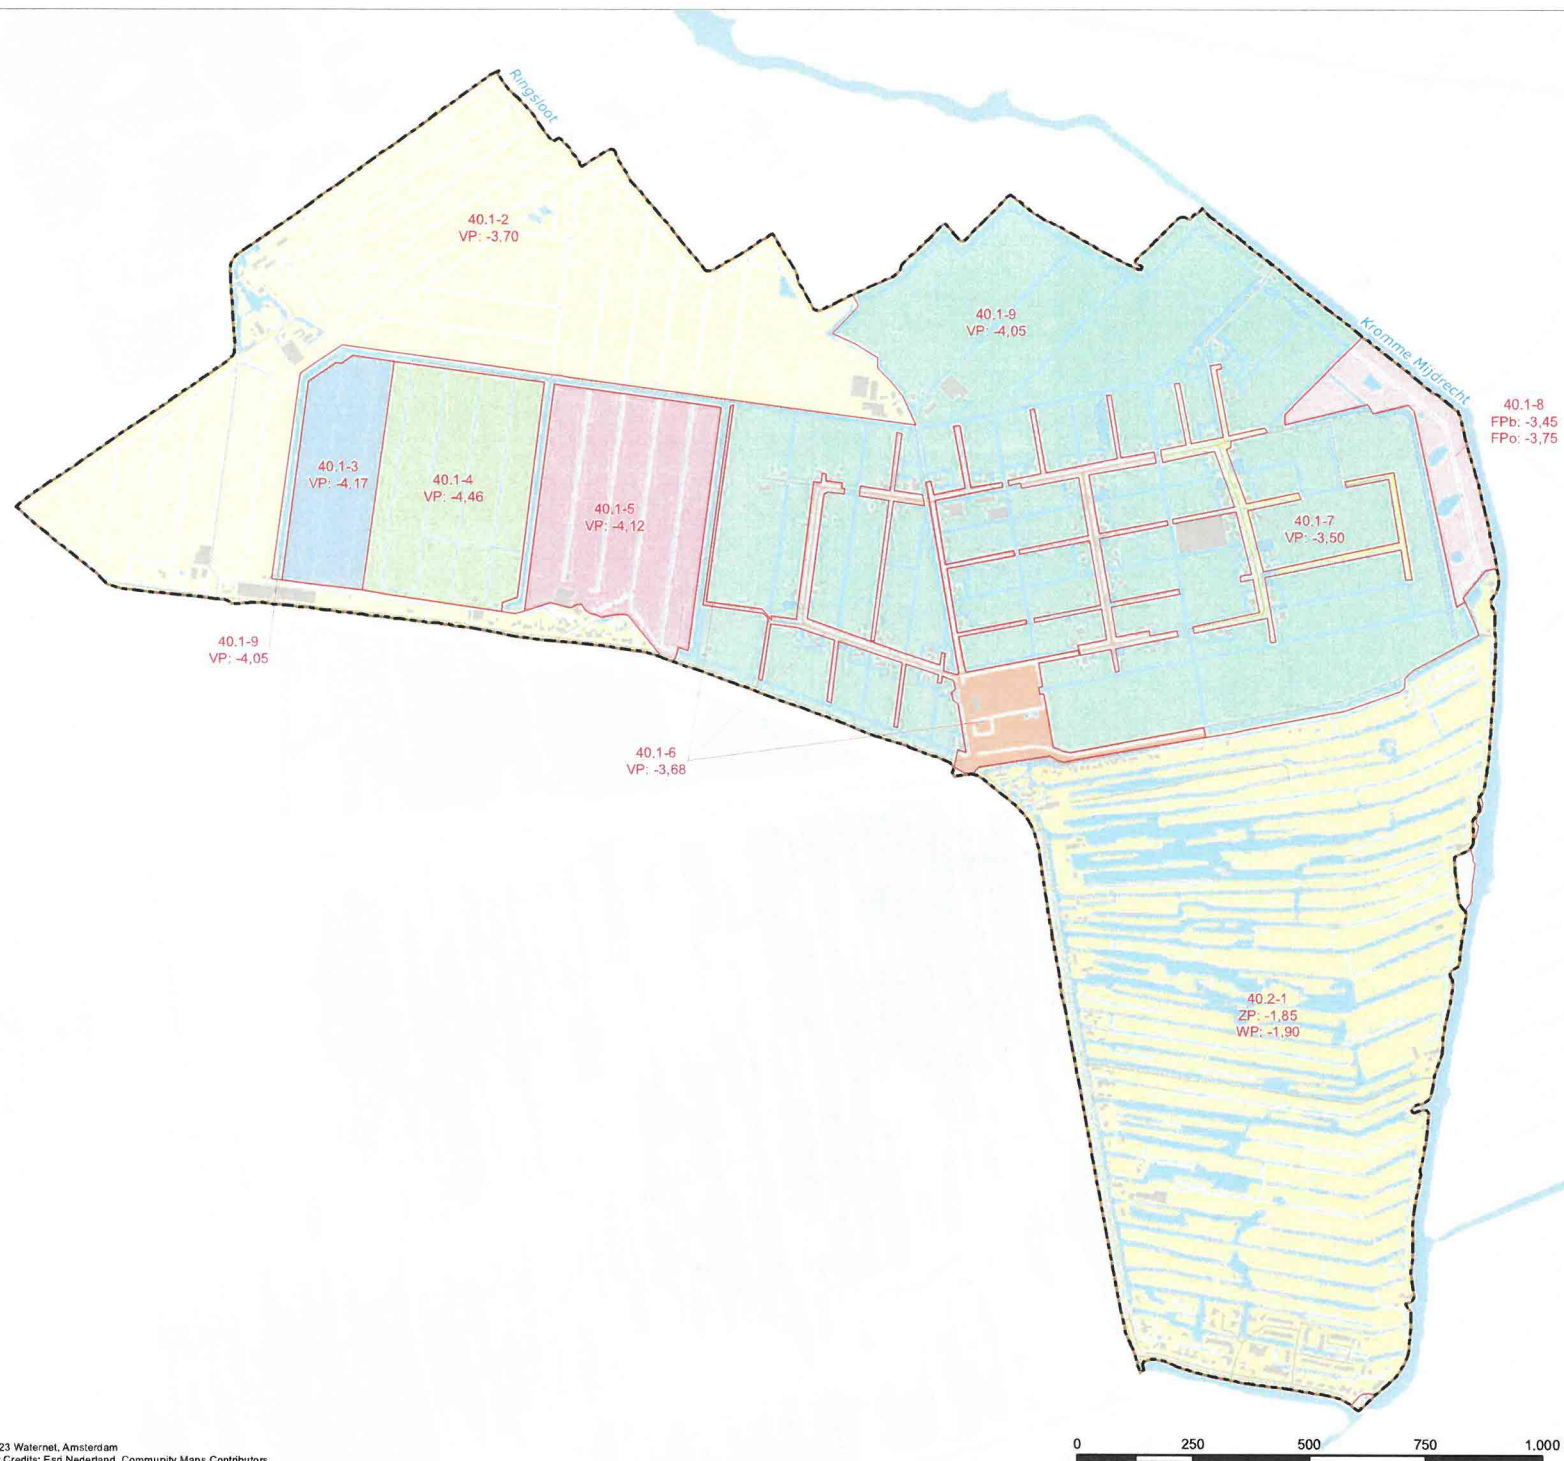

Drooglegging o.b.v. peilbesluit 2012

Verklaring

Drooglegging (cm)

< 10	60 - 70	120 - 130
10 - 20	70 - 80	130 - 140
20 - 30	80 - 90	140 - 150
30 - 40	90 - 100	150 - >
40 - 50	100 - 110	
50 - 60	110 - 120	


De drooglegging is het verschil tussen het
AHN-4 en de peilen volgens Peilbesluit 2012
- Vast peil in het geval van vaste peilen
- Winterpeil in het geval van seizoensgebonden peilen
- Laagste peil in het geval van flexibele peilen

Peilgebieden volgens peilbesluit 2012

	Peilgebieden
Tpl	Toetspeil
Gem	Gemiddelde drooglegging
Med	Mediaan van de drooglegging

Overig

	Water
	Boezemwater
	Plangebied Watergebedsplan

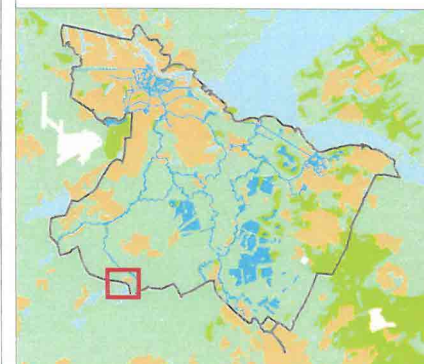

Cartograaf	WM	Datum eerste versie	30-11-2023	Opdrachtgever	-	Opdrachtnummer	20231120-1	Controleur	TH	Status kaart	N.v.t.
Laatste wijziging	-	Datum laatste versie	-	Projectleider	M. van Wijnen	Formaat	A3	Schaal	1:11.000	Kaartnummer	022230105
										Bladzijde	6

Watergebedsplan Noordse Buurt en Westveense Polder

waterschap
amstel gooi en vecht

Bezoekadres
Korte Oudekerkweg 7
1019 AC, Amsterdam
Tel. 020 690 3384



0 125 250 375 500 m



Drooglegging o.b.v. peilbesluit 2025

Verklaring

Drooglegging (cm)

< 10	60 - 70	120 - 130
10 - 20	70 - 80	130 - 140
20 - 30	80 - 90	140 - 150
30 - 40	90 - 100	150 - >
40 - 50	100 - 110	
50 - 60	110 - 120	


De drooglegging is het verschil tussen het AHN4 en de peilen volgens Peilbesluit 2025
- Vast peil in het geval van vaste peilen
- Zomerpeil in het geval van seizoensgebonden peilen
- Laagste peil in het geval van flexibele peilen

Peilgebieden volgens peilbesluit 2025

- Peilgebieden
Tpl Toetspeil
Gem Gemiddelde drooglegging
Med Mediaan van de drooglegging

Overig

- Hoogwatervoorziening
 Onderbemaling
 Water
 Boezemwater
 Plangebied Watergebiedsplan

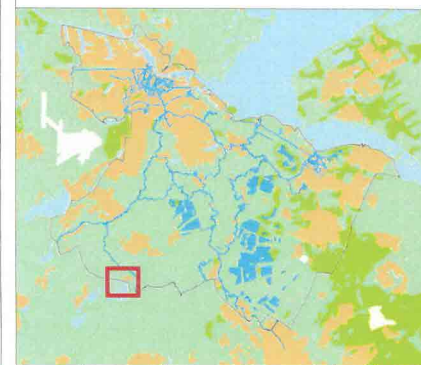


Cartograaf	Datum eerste versie	Opdrachtgever	Opdracht	Controleur	Status kaart
WM	14-06-2024	-	20231120-1	TH	N.v.t.
Laatste wijziging	Datum laatste versie	Projectleider	Formaat	Schaal	Kaartnummer
WM	01-03-2025	M. van Wijnen	A3	1:11.000	B20230165

Watergebiedsplan Noordse Buurt en Westveense Polder

waterschap
amstel gooi en vecht

Bezoekadres:
Korte Oudekerkweg 7
1096 AC Amsterdam
Tsp 0603-0134

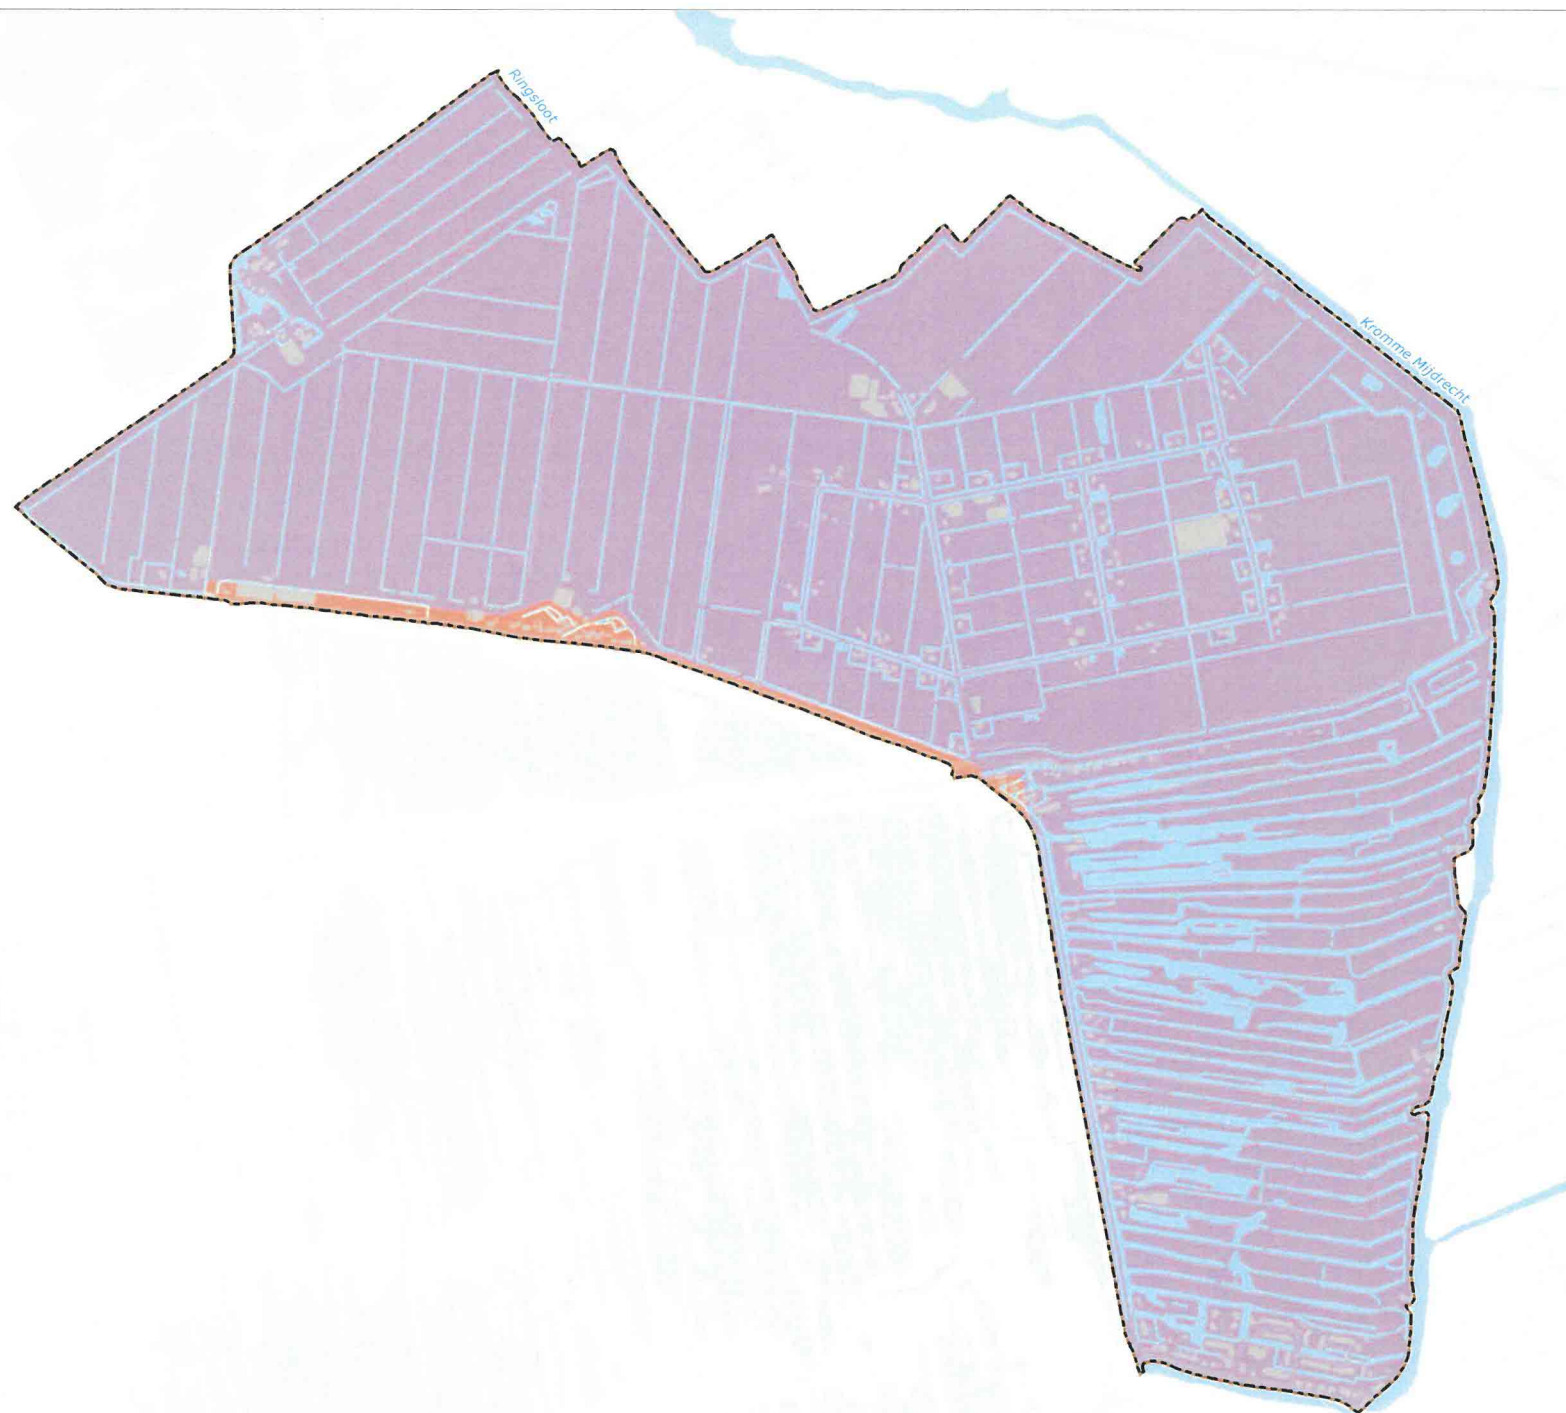

Bodemgesteldheid en bodemopbouw


Verklaring

Grondsoorten

- Veen
- Overig

Overig

- Water
- Boezemwater
- Plangebied Watergebiedsplan

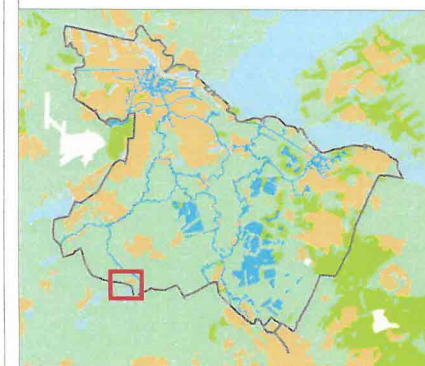

Cartograaf	Datum eerste versie	Opdrachtgever	Opdracht	Controleur	Status kaart	
WM	30-11-2023	-	20231120-1	TH	N.v.t.	
Laatste wijziging	Datum laatste versie	Projectleider	Formaat	Schaal	Kaartnummer	Bladz.
-	-	M. van Wijnen	A3	1:11.000	020230105	9

Watergebiedsplan Noordse Buurt en Westveense Polder

 waterschap
amstel gooi en vecht

Buizenadres
Korte Oudekerckendijk 7
1031 AC Amsterdam
Tel. 0900-0334



Grondgebruik t.b.v. peilafwegingen


Verklaring

Grondgebruik LGN 2021

- Grasland
- Akkerbouw
- Overige landbouwgewassen
- Glastuinbouw
- Hoogwaardige land- en tuinbouw
- Bos
- Water
- Stedelijk
- Bebouwing
- Groen in stedelijk gebied
- Gras in stedelijk gebied
- Infrastructuur hoofd- en spoorwegen
- Overig grondgebruik in buitengebied
- Natuur

Overig

- Water
- Boezemwater
- Plangebied Watergebiedsplan

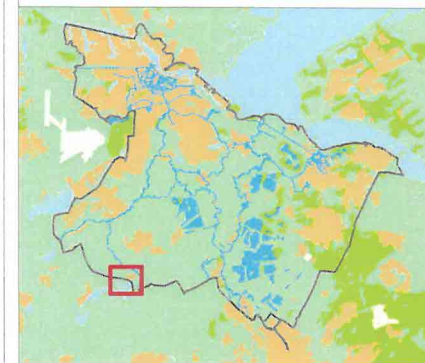

Cartograaf	Datum eerste versie	Opdrachtgever	Opdracht	Controleur	Status kaart
WM	30-11-2023	-	20231120-1	TH	N.v.t.
Laatste wijziging	Datum laatste versie	Projectleider	Formaat	Schaal	Naamnummer
-	-	M. van Wijnen	A3	1:11.000	8020230105
					10

Watergebiedsplan Noordse Buurt en Westveense Polder

 waterschap
amstel gooi en vecht


Buisskade 1
1019 AC Amsterdam
Tel. 020-694334

Watererfgoed**Verklaring****Watererfgoed**

-  Molen
-  Gemaal
-  Water
-  Dijk of kade
-  Droogmakerij

Overig

-  Water
-  Boezemwater
-  Plangebied Watergebiedsplan

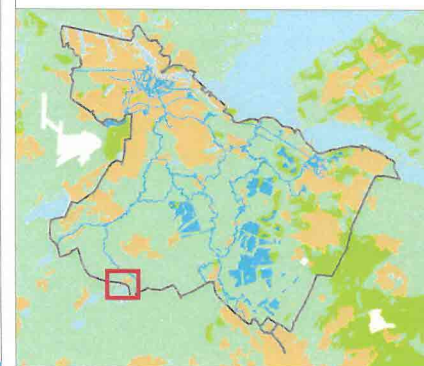


Cartograaf	WM	Datum eerste versie	30-11-2023	Opdrachtgever	-	Opdrachter	20231120-1	Controleur	TH	Status kaart	N.v.t.
Laatste wijziging	-	Datum laatste versie	-	Projectleider	M. van Wijnen	Formaat	A3	Schaal	1:11.000	Kaartnummer	0520230105
										Bladz.	11

Watergebiedsplan
Noordse Buurt en Westveense Polder

 **waterschap**
amstel gooi en vecht

Bezoeksadres:
Korte Oudekerkweg 7
1019 AC Amsterdam
Tel. 0900.03394

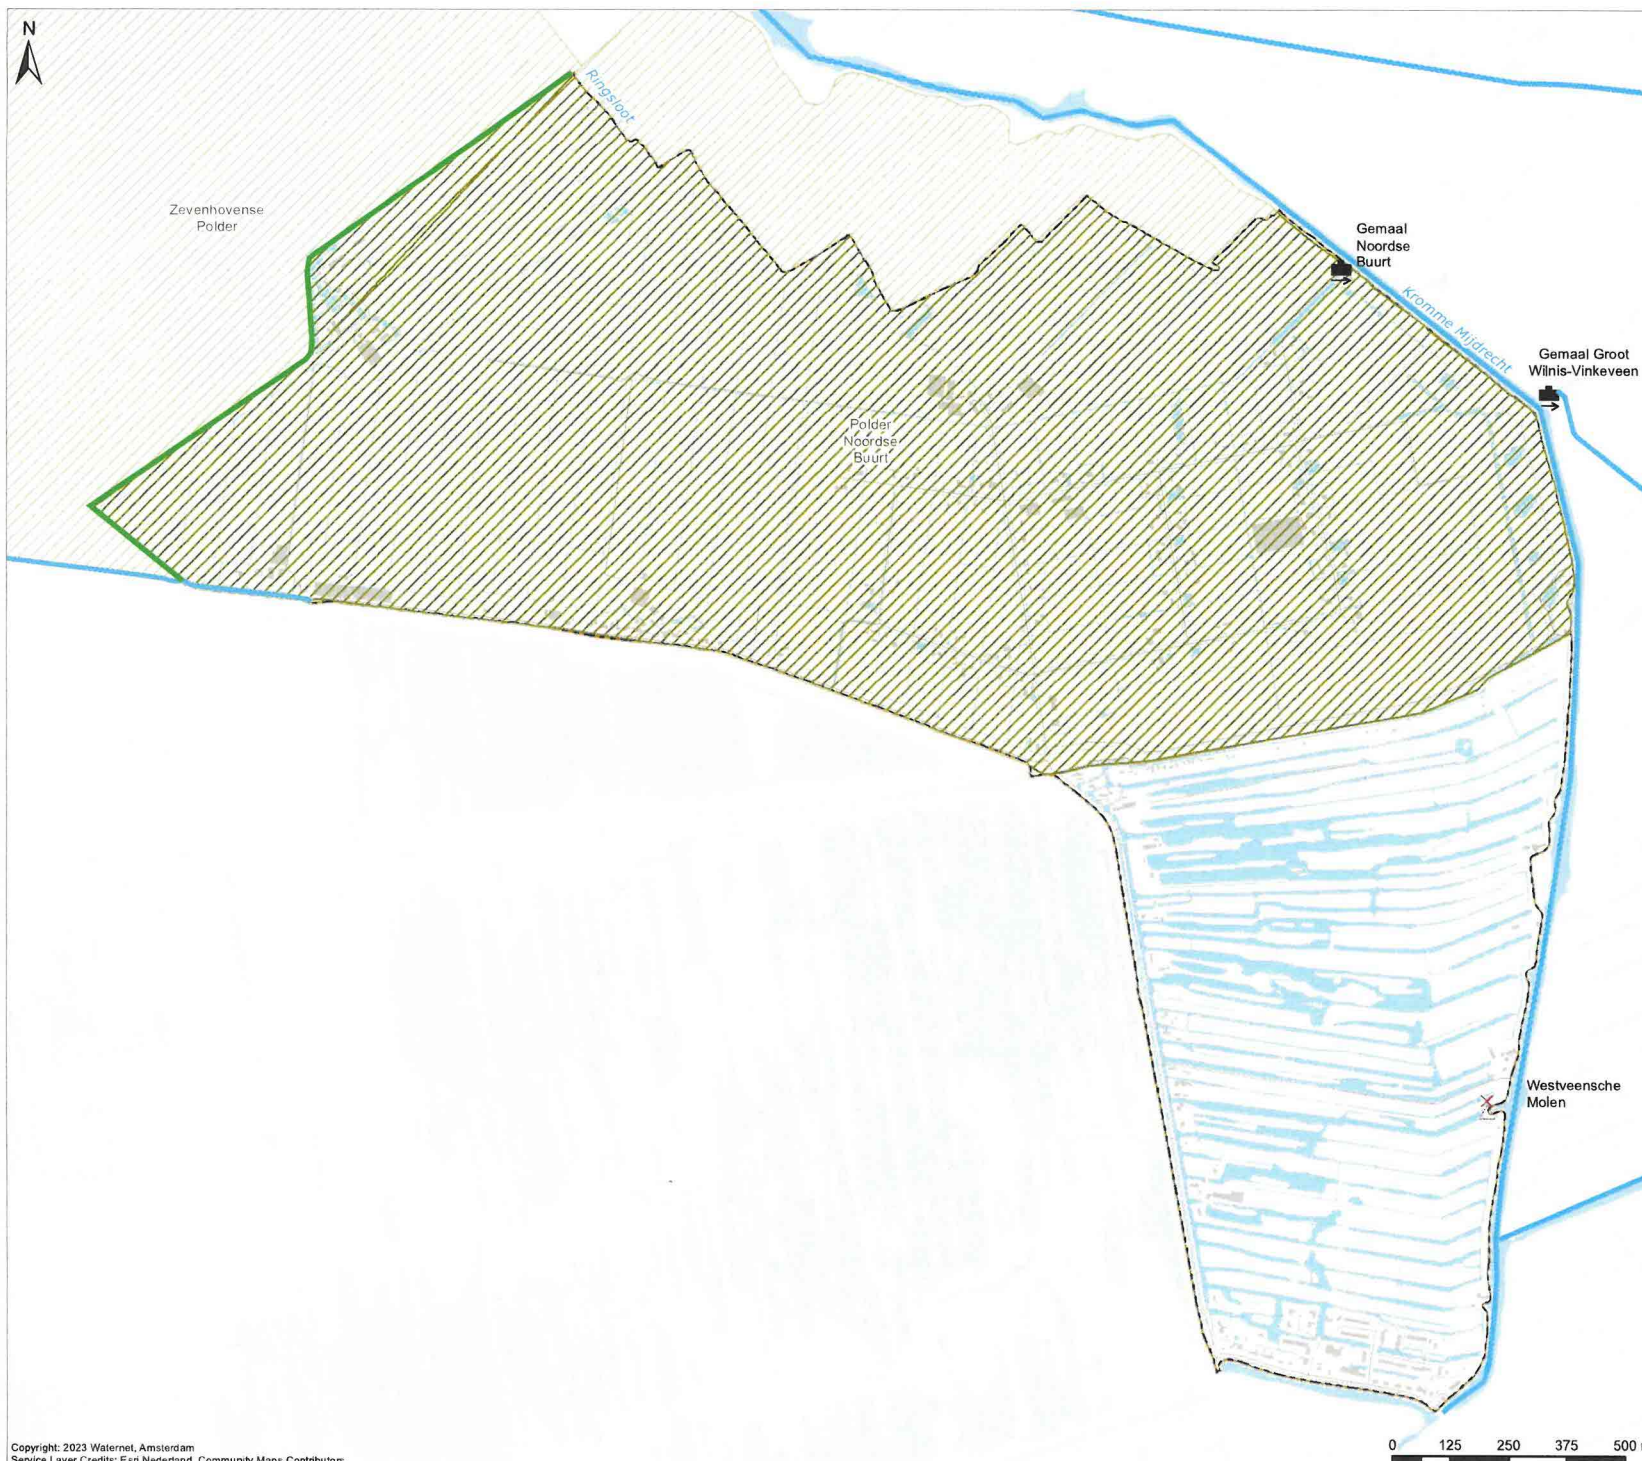

Ecologische Analysegebieden**Verklaring**

Praktijk peilgebieden

Ecologische Analysegebieden

2630-EAG-1

2630-EAG-2

2630-EAG-3

KRW waterlichamen


NL11_2_12 Westveen

Overig

Water

Boezemwater

Plangebied Watergebedsplan

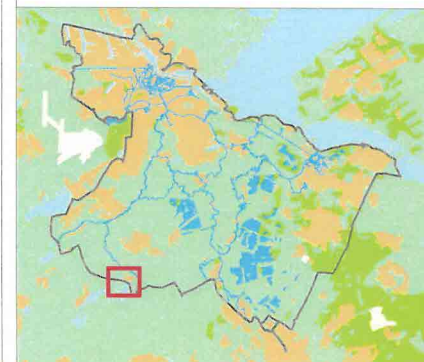


Cartograaf	WM	De datum eerste versie	01-12-2023	Opdrachtgever	-	Opdrachtnummer	20231120-1	Controleur	TH	Status kaart	N.x.t.
Laatste wijziging	-	De datum laatste versie	-	Projectleider	M. van Wijnen	Formaat	A3	Schaal	1:11.000	Kaartnummer	020229105
										Bladzijde	12

Watergebedsplan
Noordse Buurt en Westveense Polder

waterschap
amstel gooi en vecht

Bezoekadres:
Korte Oudekerksloot 7
1096 AC, Amsterdam
Tel: 0909 0334

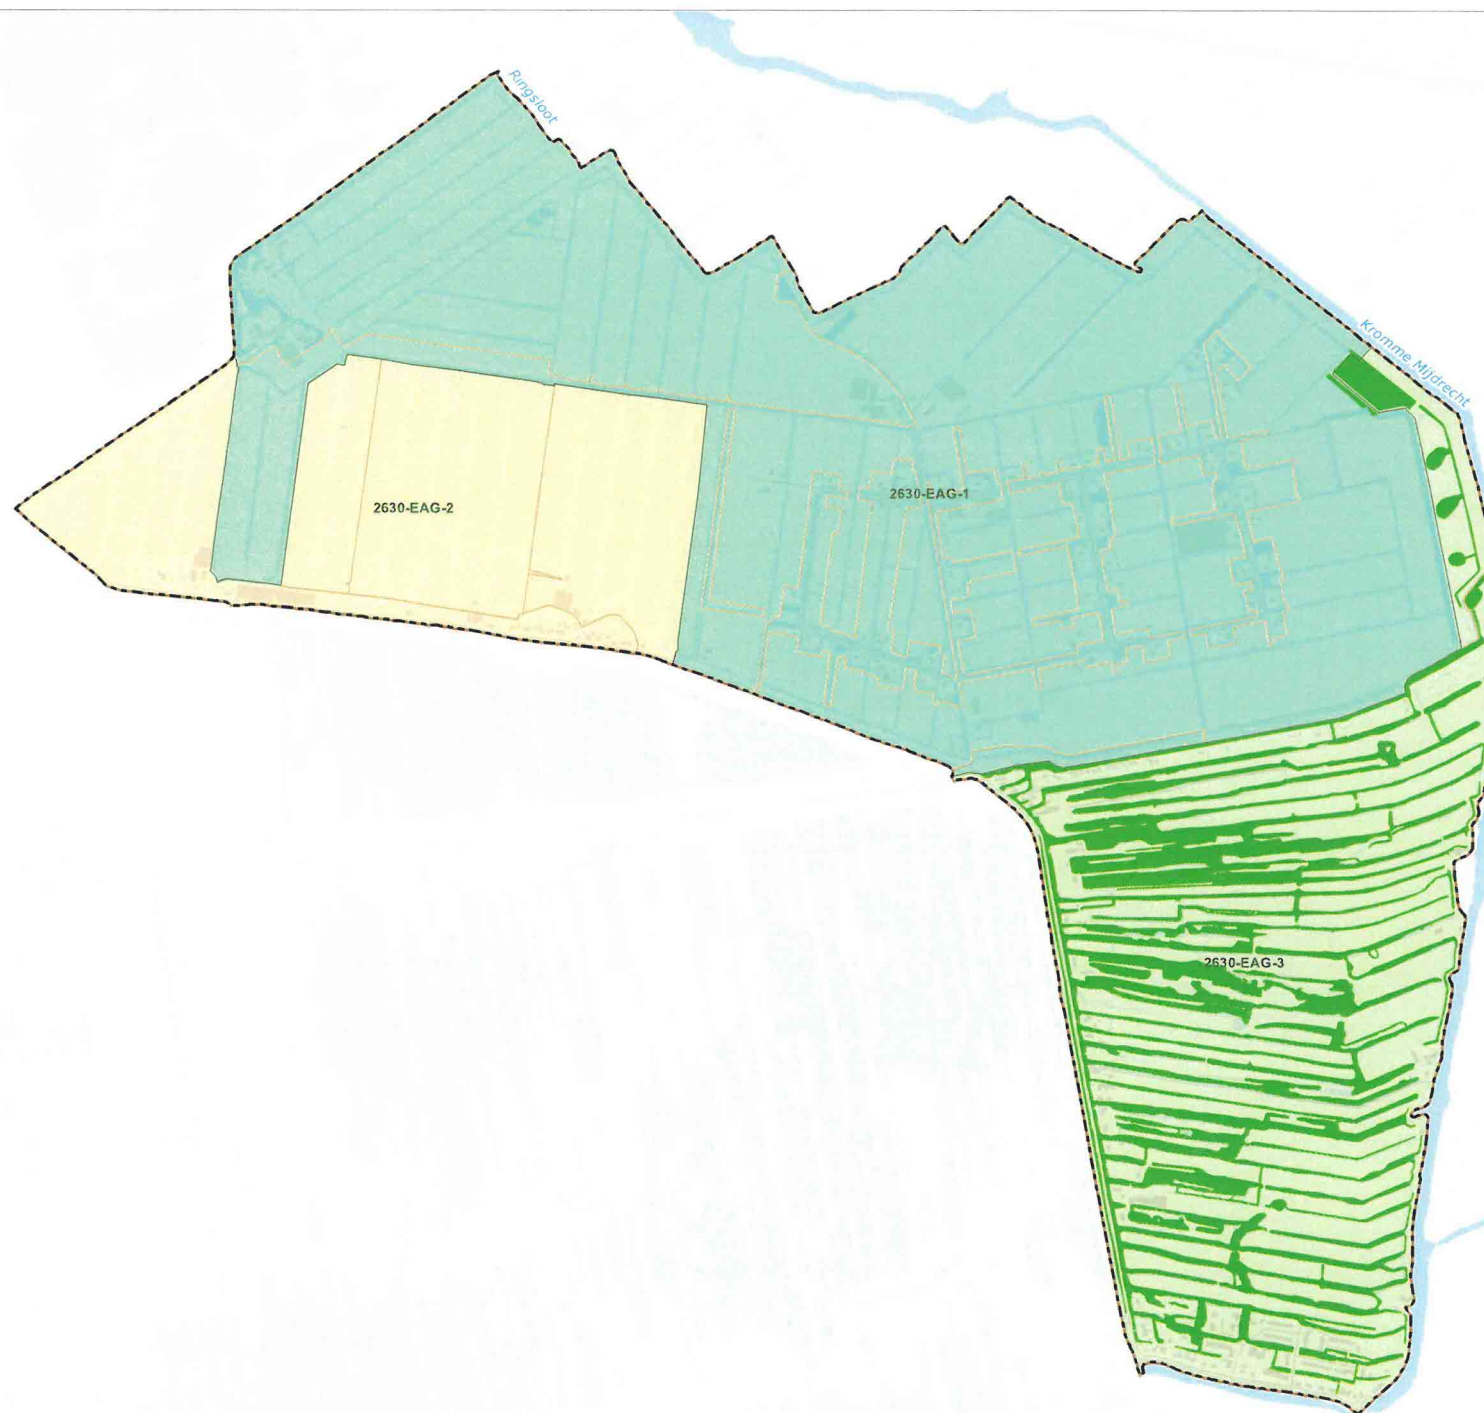

0 125 250 375 500 m