


Maatregelen

Verklaring


- Maatregelen
- Peilgebieden volgens peilbesluit 2025

Overig

- Hoogwatervoorziening
- Onderbemaling
- Water
- Boezemwater
- Plangebied Watergebietsplan

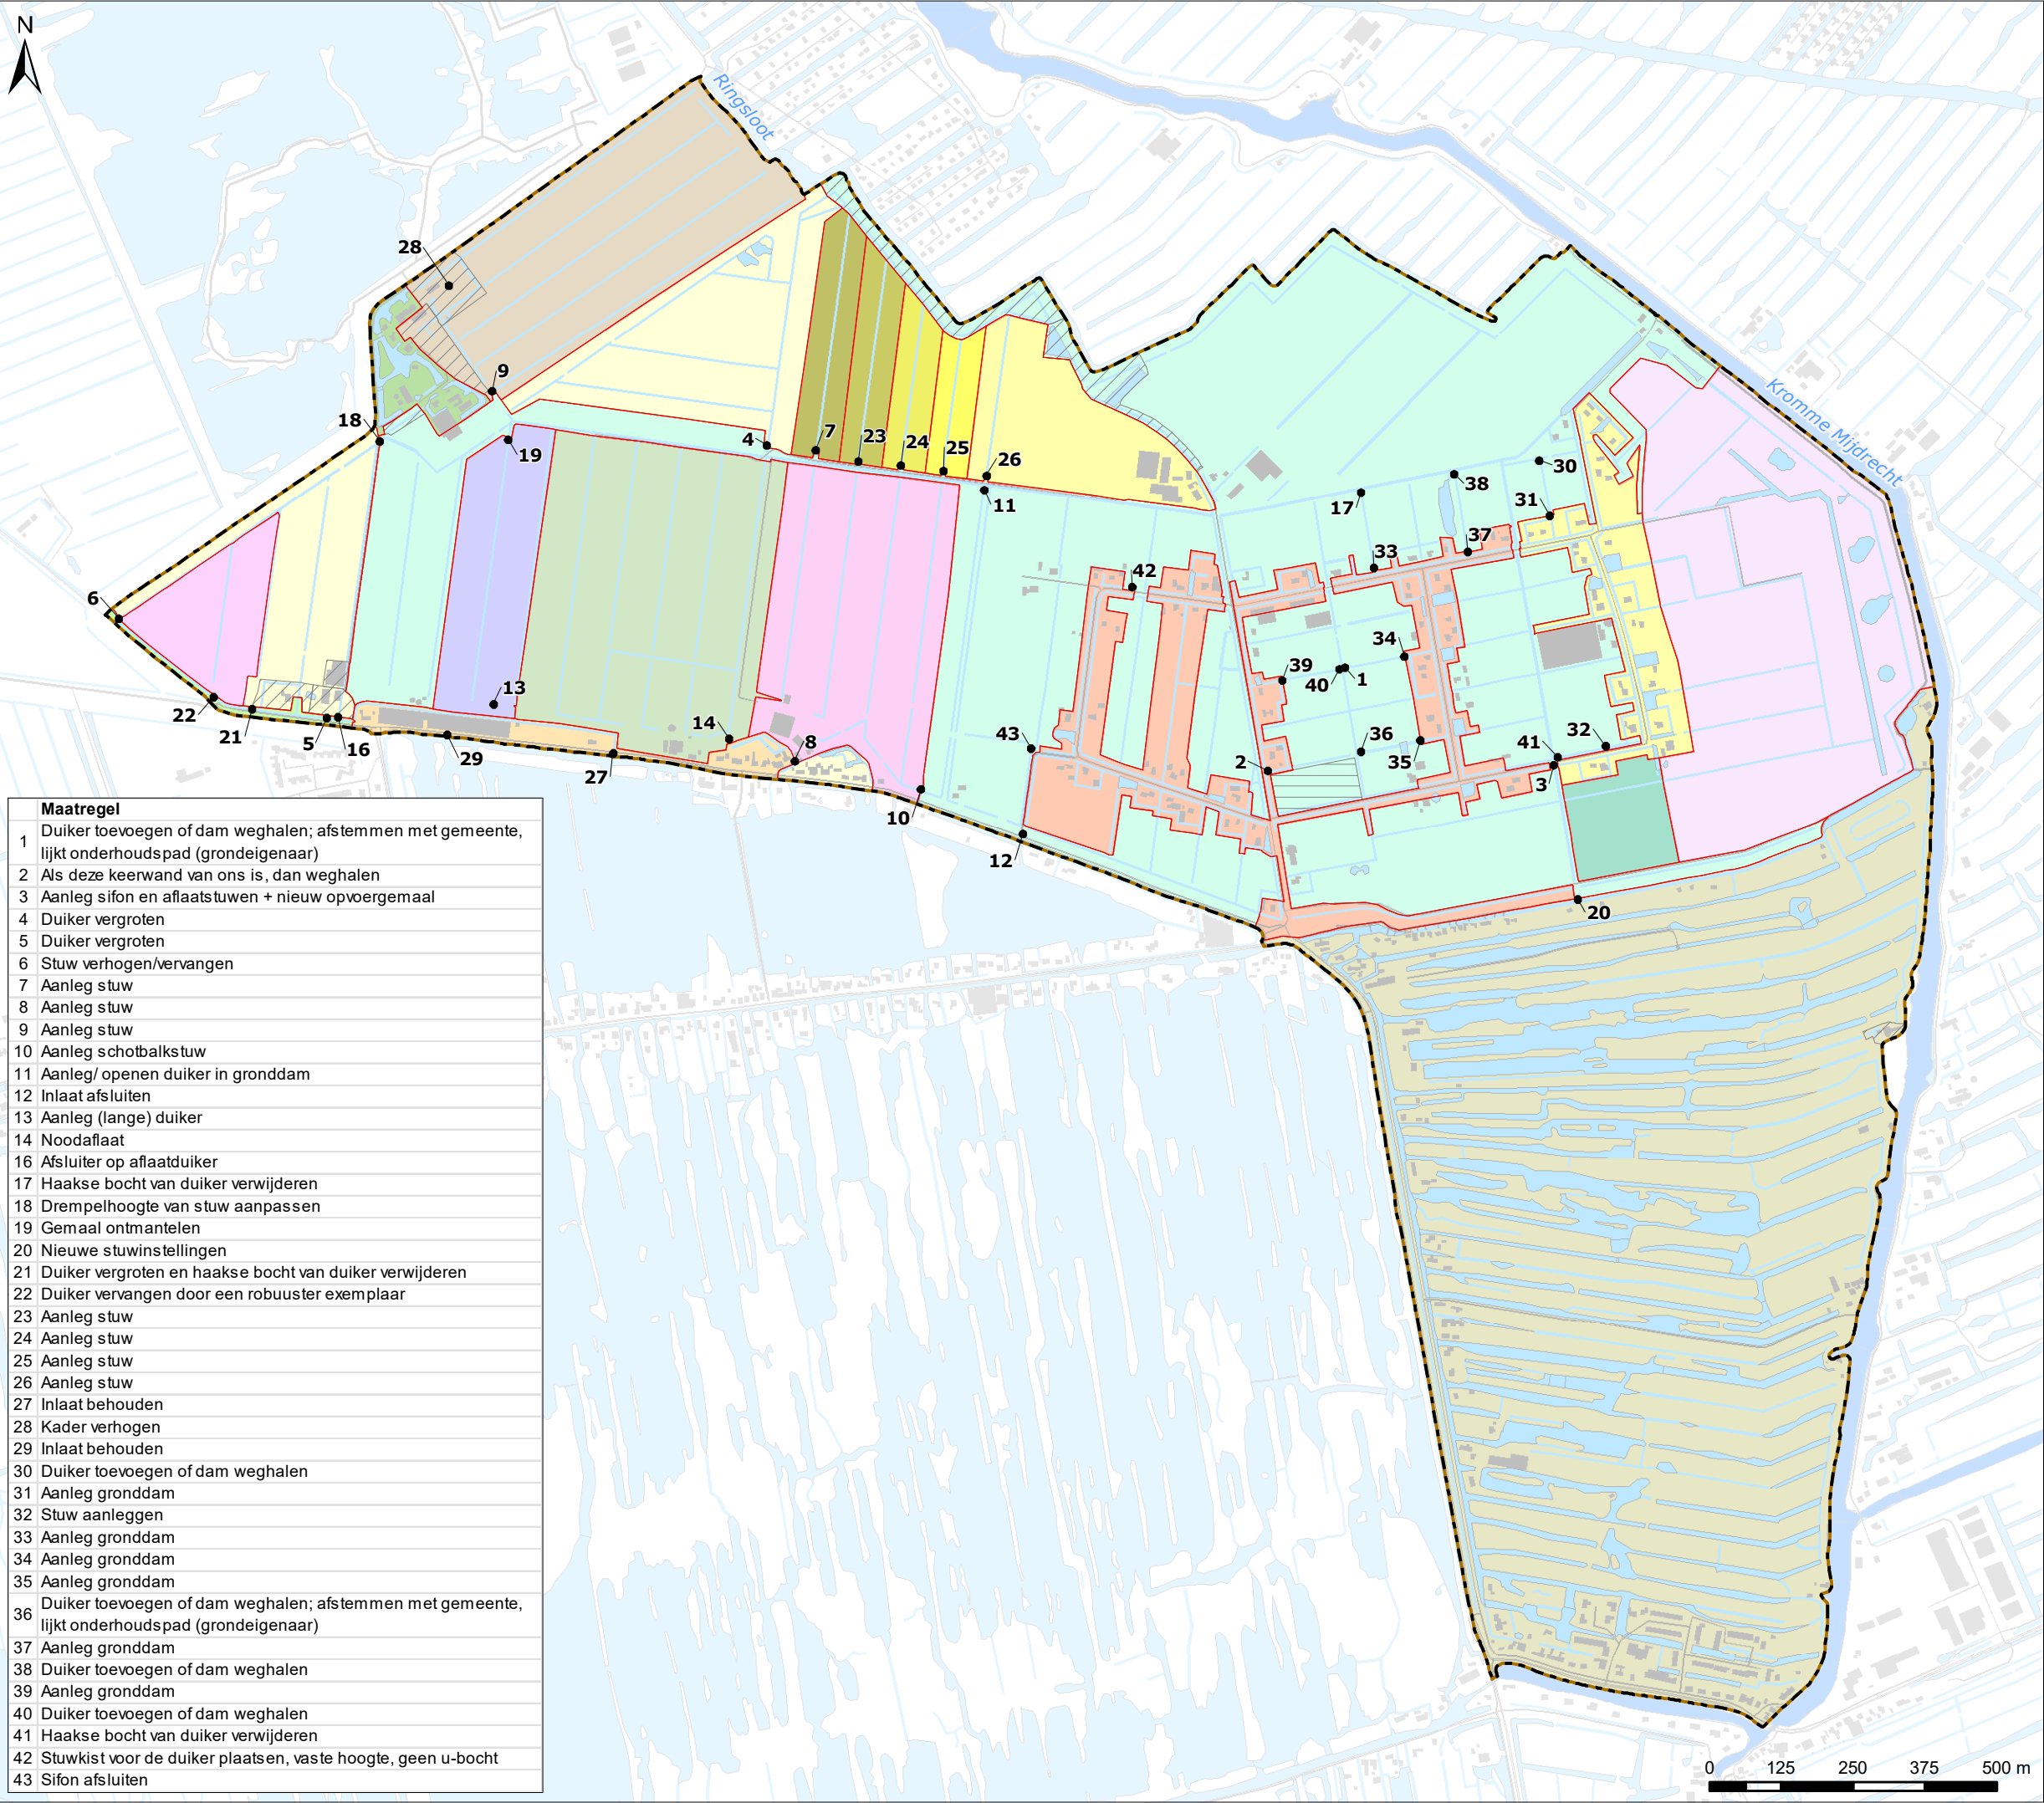

Maatregel
1 Duiker toevoegen of dam weghalen; afstemmen met gemeente, lijkt onderhoudspad (grondeigenaar)
2 Als deze keerwand van ons is, dan weghalen
3 Aanleg sifon en aflatstuwen + nieuw opvoergemaal
4 Duiker vergroten
5 Duiker vergroten
6 Stuw verhogen/vervangen
7 Aanleg stuw
8 Aanleg stuw
9 Aanleg stuw
10 Aanleg schotbalkstuw
11 Aanleg/ openen duiker in gronddam
12 Inlaat afsluiten
13 Aanleg (lange) duiker
14 Noodaflaat
16 Afsluiter op aflatduiker
17 Haakse bocht van duiker verwijderen
18 Drempelhoogte van stuw aanpassen
19 Gemaal ontmantelen
20 Nieuwe stuwinstellingen
21 Duiker vergroten en haakse bocht van duiker verwijderen
22 Duiker vervangen door een robuuster exemplaar
23 Aanleg stuw
24 Aanleg stuw
25 Aanleg stuw
26 Aanleg stuw
27 Inlaat behouden
28 Kader verhogen
29 Inlaat behouden
30 Duiker toevoegen of dam weghalen
31 Aanleg gronddam
32 Stuw aanleggen
33 Aanleg gronddam
34 Aanleg gronddam
35 Aanleg gronddam
36 Duiker toevoegen of dam weghalen; afstemmen met gemeente, lijkt onderhoudspad (grondeigenaar)
37 Aanleg gronddam
38 Duiker toevoegen of dam weghalen
39 Aanleg gronddam
40 Duiker toevoegen of dam weghalen
41 Haakse bocht van duiker verwijderen
42 Stuwkist voor de duiker plaatsen, vaste hoogte, geen u-bocht
43 Sifon afsluiten

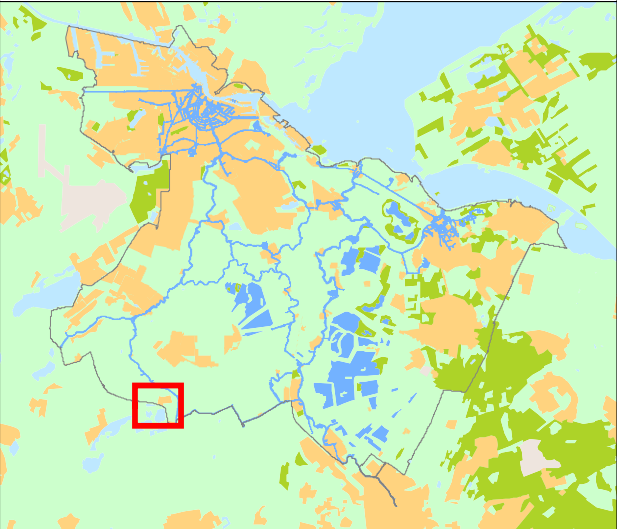

Cartograaf: WM	Datum eerste versie: 14-03-2025	Opdrachtgever: -	Opdrachtnr.: 20231120-1	Controleur: TH	Status kaart: N.v.t.
Laatste wijziging: -	Datum laatste versie: -	Projectleider: M. van Wijnen	Formaat: A3	Schaal: 1:11.000	Kaartnummer: IB20230105
					Bladnr.: 13

Watergebietsplan
Noordse Buurt en Westveense Polder



Bezoekadres:
Korte Ouderkerkdijk 7
1096 AC Amsterdam
Tel. 0900-9394