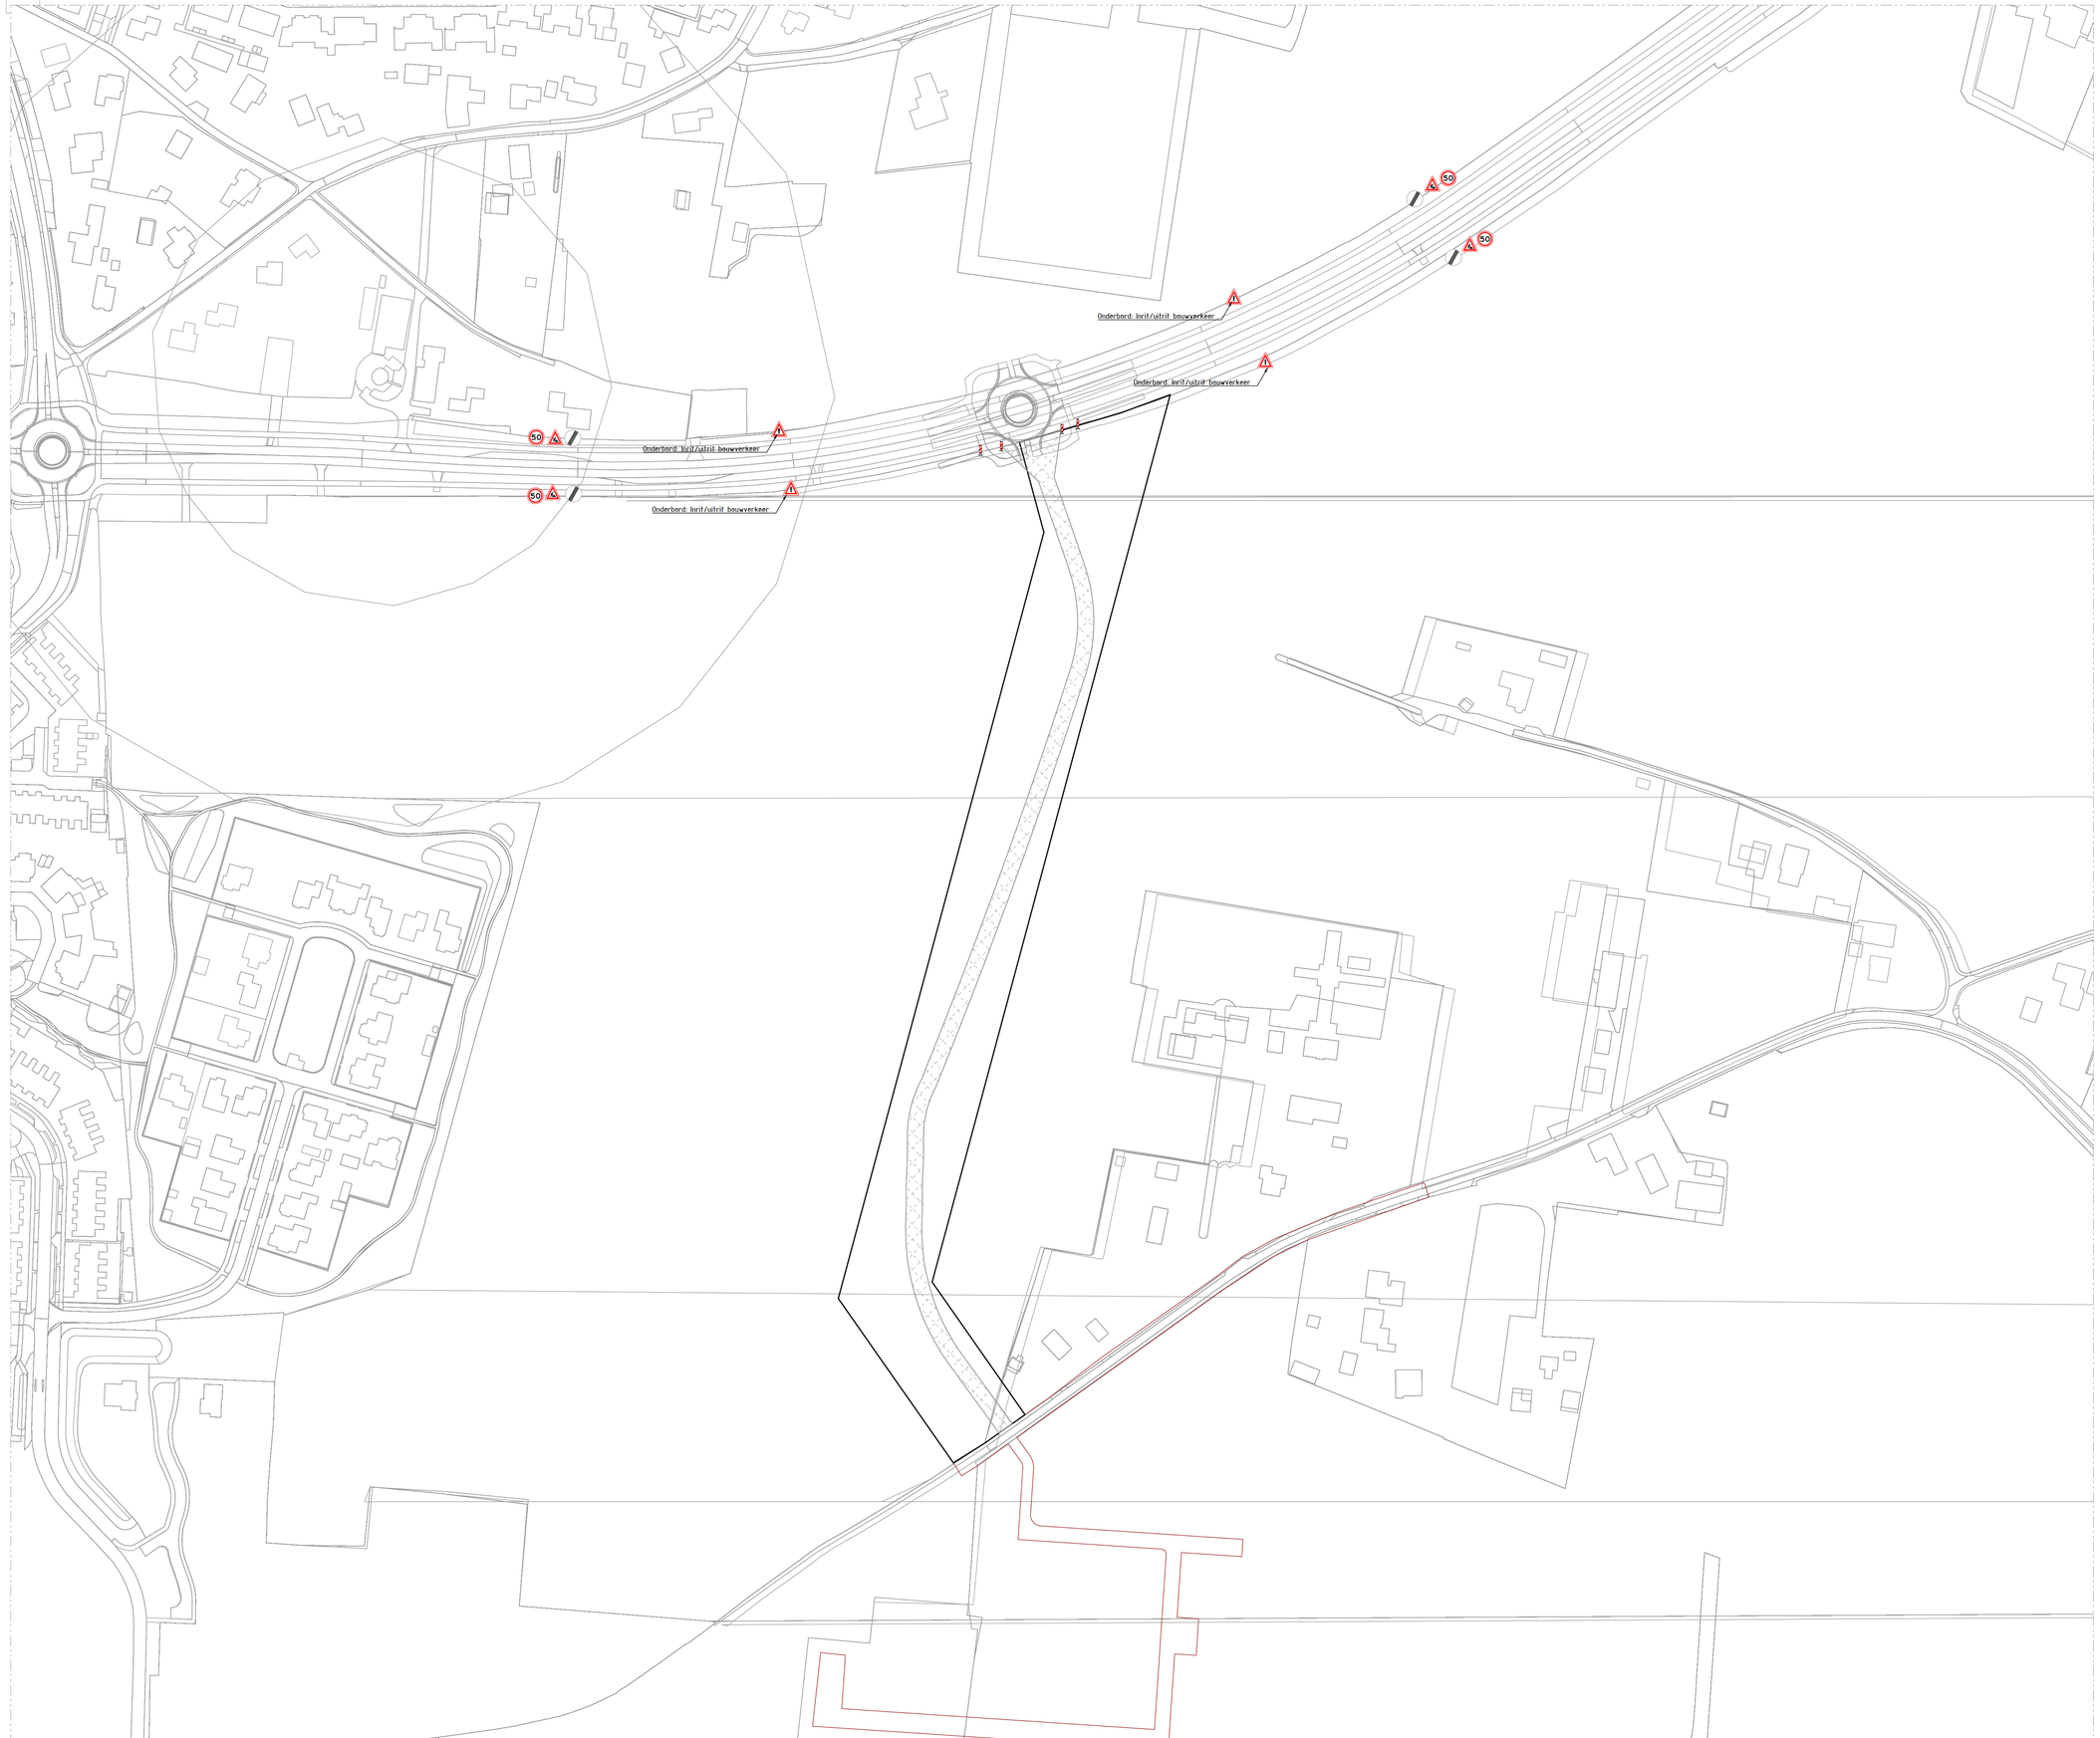

CONCEPT 0 06-06-2025

0 25,0 m 50,0 m

maten in m, materiaalmaten in mm en hoogtematen in m t.o.v. N.A.P. schaal 1:1000

revisie	omschrijving	getekend	gecontroleerd	akkoord	datum
F					
E					
D					
C					
B					
A					
		■	■	■	06-06-2025

Z:\GIS Data\gemeente\GIS\projecten\Ligging bouwweg Didam\exports\MEDIUM_Zoning

project

Ligging bouwweg Didam-oost

omschrijving

##

tekeningnummer	formaat	schaal	Fase	opdrachtgever
A21XXX001-XXXX	A0	1:1000	Concept	Gemeente Montferland

CAD TEK: Z:\GIS Data\gemeente\GIS\projecten\Ligging bouwweg Didam\exports\MEDIUM_Zoning\Ligging bouwweg.dwg

www.igww-ingenieurs.nl