



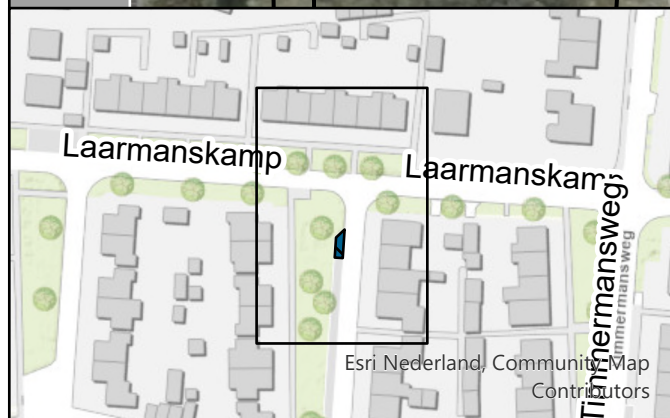

Kenteken Gebonden Gehandicapten Parkeerplaats

Locatie: Laarmanskamp 45

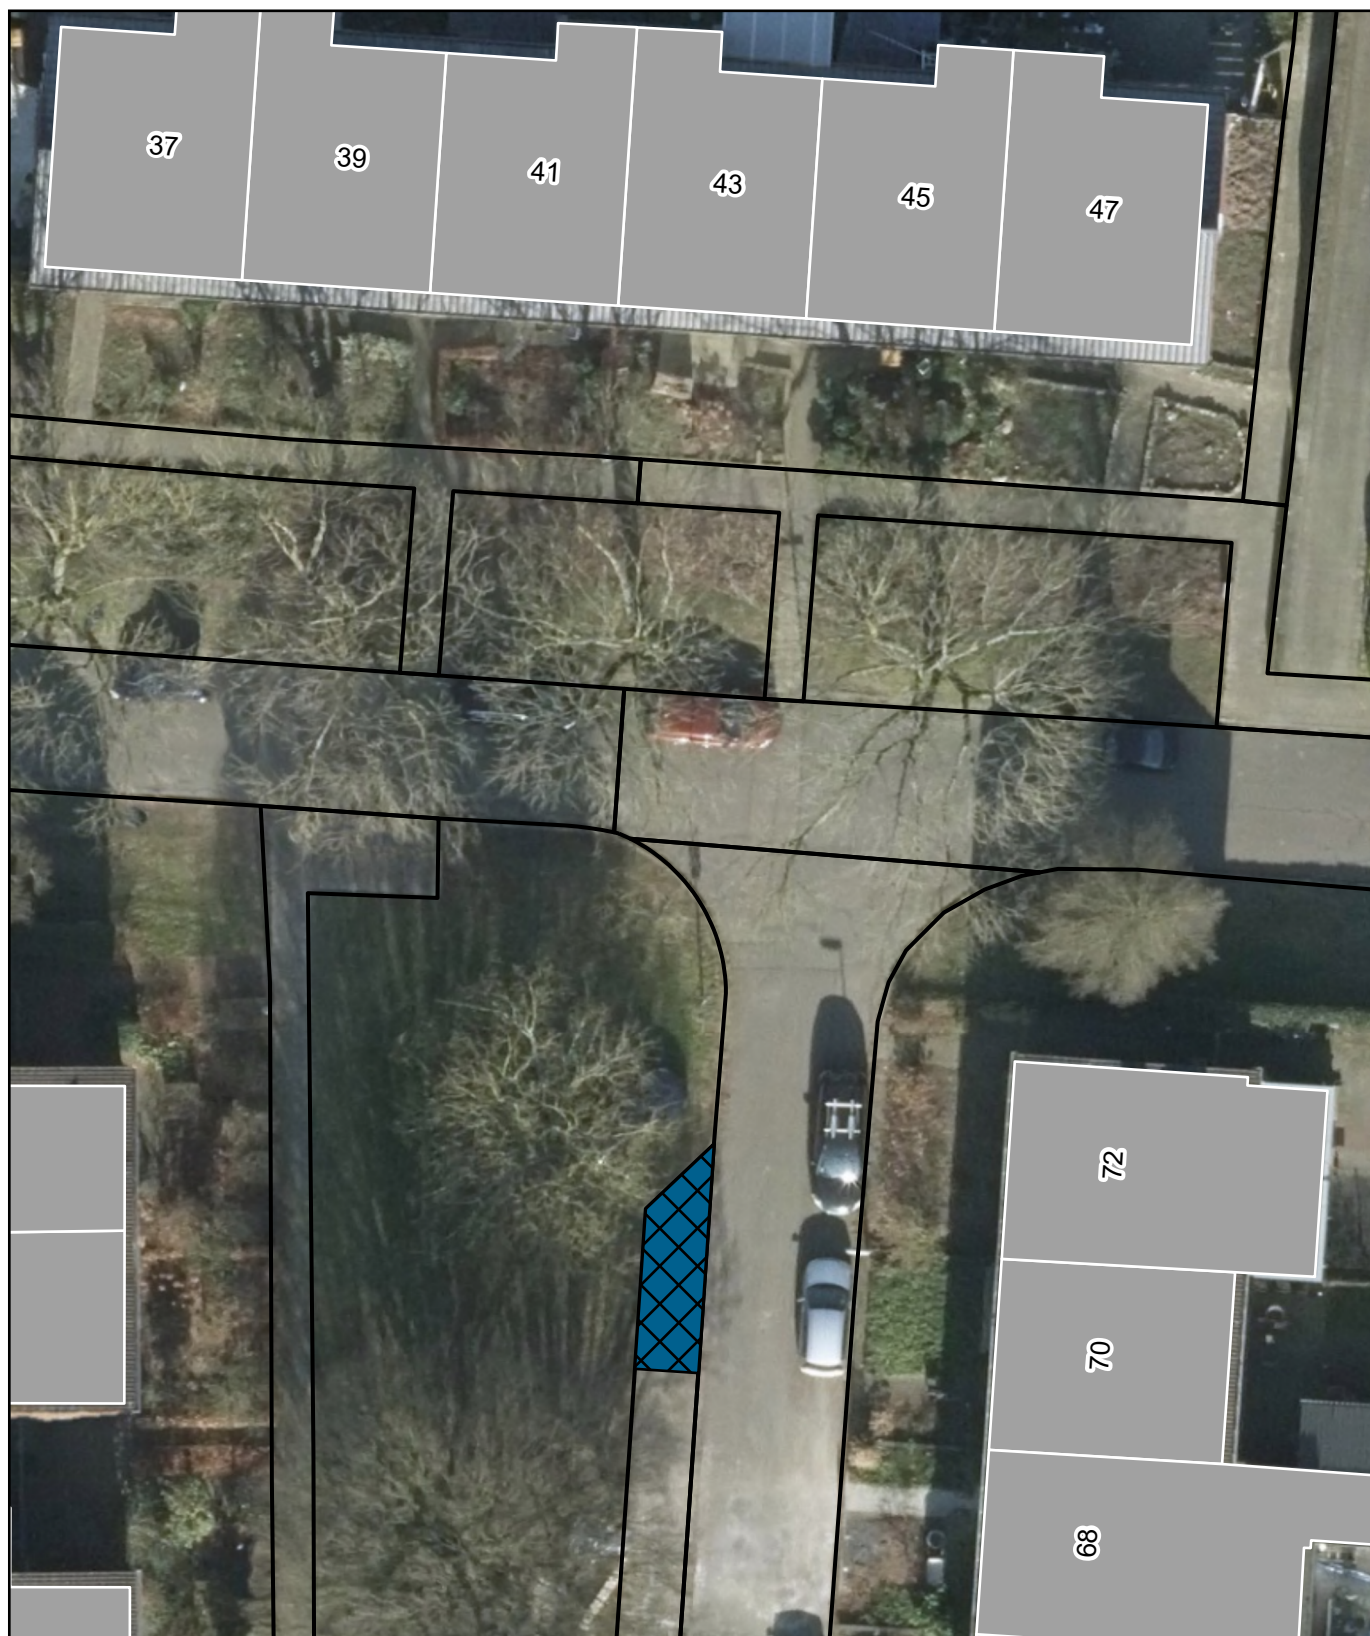

Folder: V:\RoPlan\Arcgis\Projecten\Team
IBL\Invalideparkeren\2025\Plot invalideparkeren.aprx

Datum: 5-6-2025

Schaal: 1:250

