



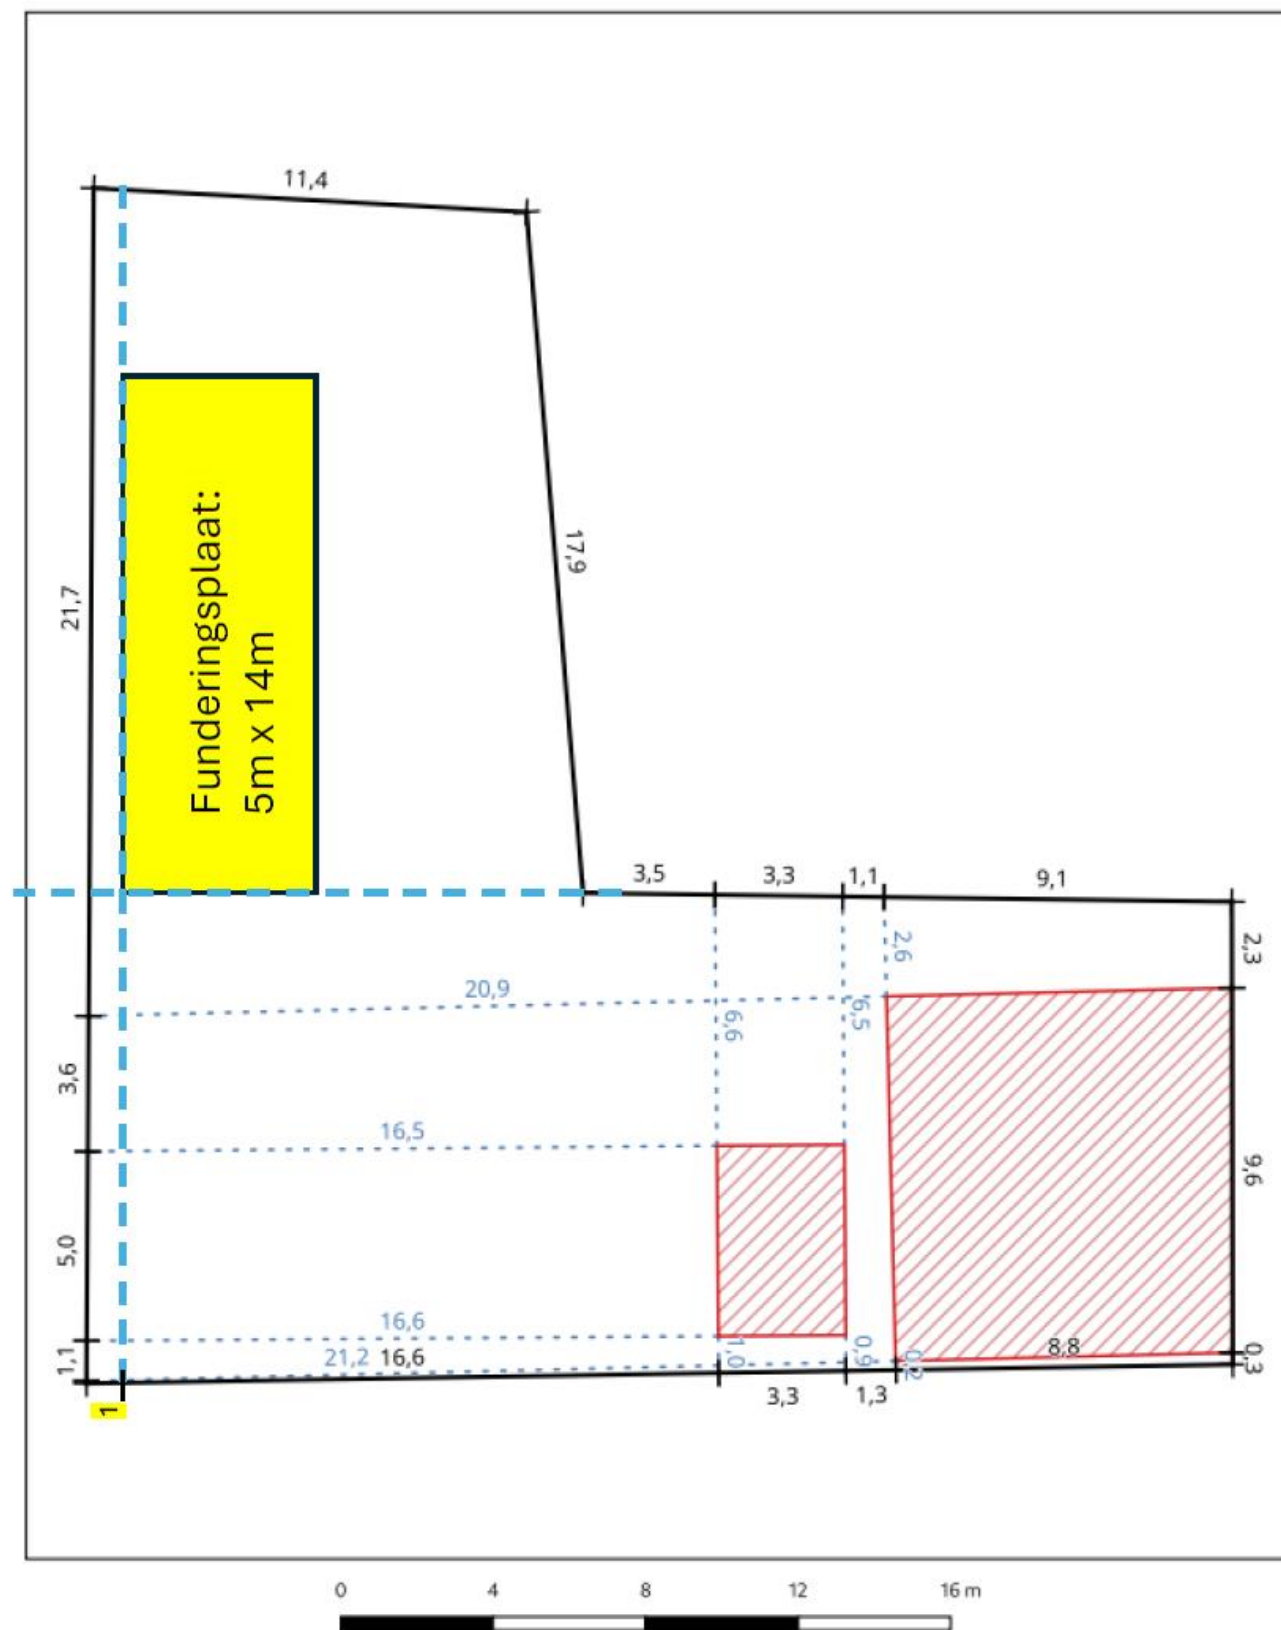

Legenda: - - - Maten  Bebouwing  Grenzen Schaal: 1:175 Kadastrale grootte: 580 m²
 De kaart is noordgericht. Alle afstanden zijn indicatief en uitgedrukt in meters. De kadastrale grootte is de bij het Kadaster geregistreerde grootte. De gemeten oppervlakte is afgeleid van de gebruikte geometrie. Geoloep is niet gelieerd aan het Kadaster. Gemeten oppervlakte: 598 m²

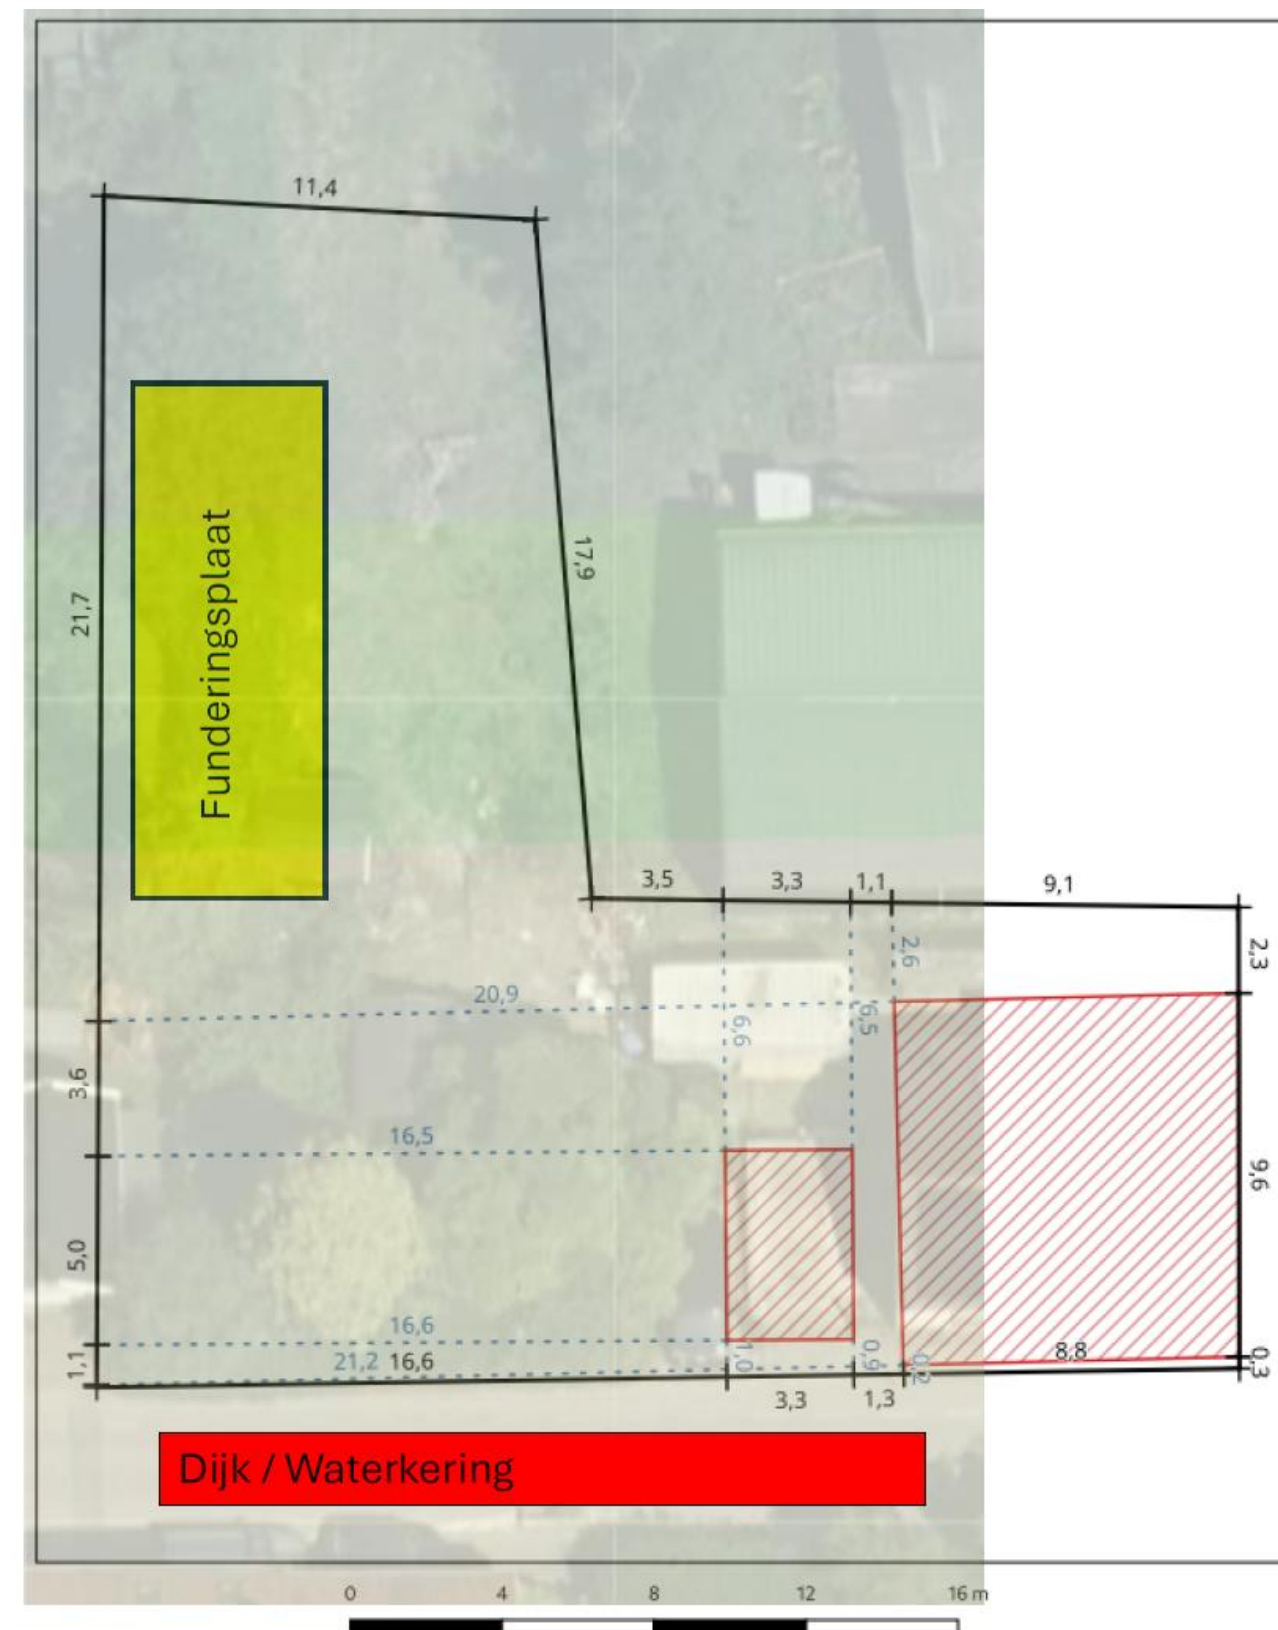

Legenda: - - - Maten  Bebouwing  Grenzen Schaal: 1:175 Kadastrale grootte: 580 m²
 De kaart is noordgericht. Alle afstanden zijn indicatief en uitgedrukt in meters. De kadastrale grootte is de bij het Kadaster geregistreerde grootte. De gemeten oppervlakte is afgeleid van de gebruikte geometrie. Geoloep is niet gelieerd aan het Kadaster. Gemeten oppervlakte: 598 m²

937158-B